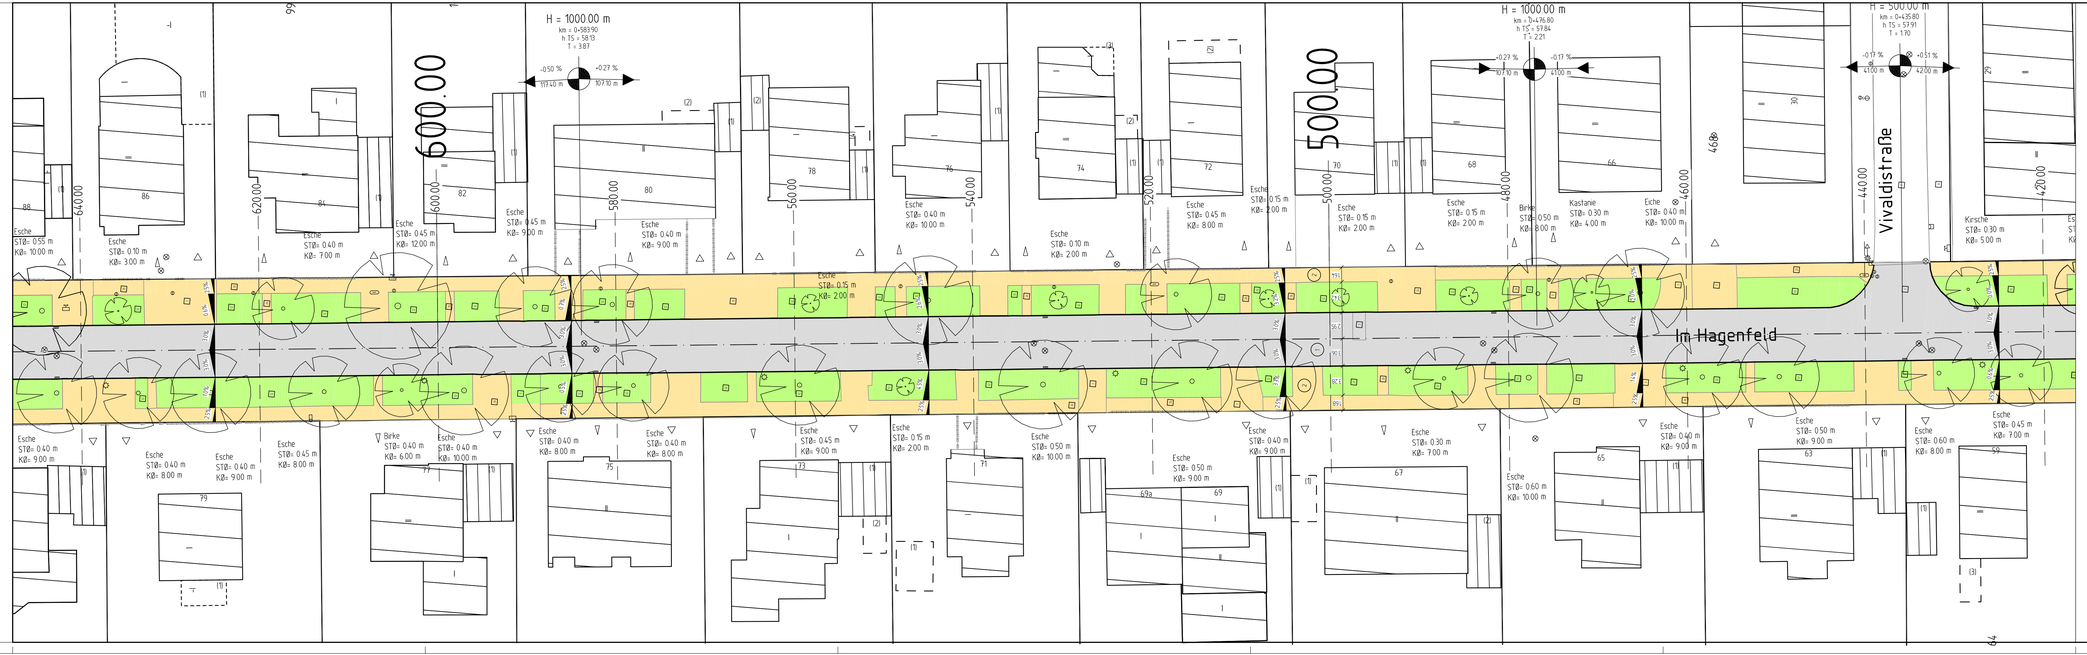

Legende für Planung

vorhanden	geplant
Asphaltbeton	Asphaltbeton
Betonplatten 50/50 cm	Betonpflasterung
Betonstein grau 20/10 cm	Betonplatten 24/24/10 cm
Betonstein anthrazit 20/10 cm	Betonstein anthrazit 20/10/10 cm
Betonstein weiß 20/10 cm	Betonstein rot 20/10/10 cm
Grasfläche	Betonstein weiß 20/10/10 cm
Naturstein/Kalkstein Hauptfläche	Baum
Baum	
Rosenstock	
Sehnenstock	
Schiebenlage Wasser	
Schachtkante abendlich unterstoch	
Unterfluchtpunkt	
Schachtdeckel	
Leuchte	
Verkehrszeichen	
Lichtsignalanlage	

Nr.	Art der Änderung	Name	Datum
5			
4			
3			
2			
1			

Projekt Nr.: 07447
Plan Nr.: 10471
Blatt Nr.: 3 (4)
Str. Schlüssel:
Anlage Nr.:

STADT MÜNSTER

Tiefbauamt
Planung

Lageplan

Maßstab
Lageplan 1 : 250
Längen 1 : / Höhen 1 :

	Datum	Name
bearbeitet		
gezeichnet		
geprüft		

genehmigt:
Münster, den 2014

i. A.
Tiefbauamt

Im Hagenfeld

Straßenrestausbau

Stadtteil Mitte-Nordost

Bezirk Rumphorst

Plot 29.09.2014