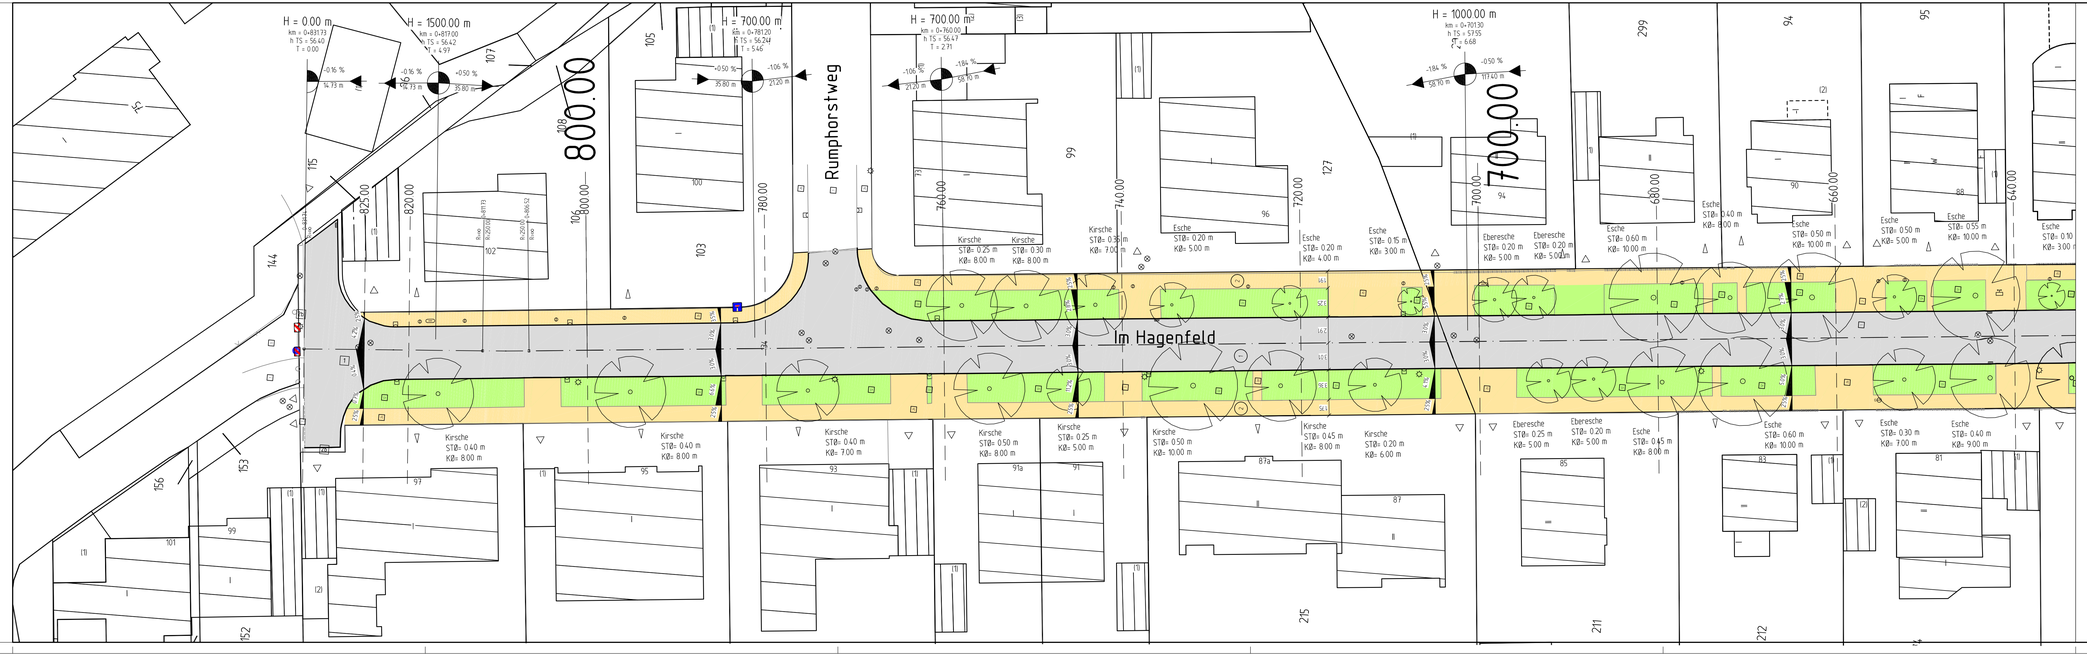

Legende für Planung

vorhanden

- Asphaltfahrbahn
- Betonpflaster 30/10 cm
- Betonstein grau 20/10 cm
- Betonstein anthrazit 20/10 cm
- Betonstein weiß 20/10 cm
- Grasfläche
- Natursteinpflaster mosaikfarbig
- Baum
- Rosenstrauch
- Sehnenstrauch
- Schiebenlager Wasser
- Schiebhaube abendrück unterdrück
- Unterflurhydrant
- Schachtdeckel
- Leuchte
- Verkehrszeichen
- Lichtsignalanlage

geplant

- Asphaltfahrbahn
- Deckenerneuerung
- Betonpflaster 24/24/6 cm
- Betonstein anthrazit 20/10/6 cm
- Betonstein weiß 20/10/6 cm
- Betonstein weiß 20/10/6 cm
- Baum

Nr.	Art der Änderung	Name	Datum
5			
4			
3			
2			
1			

Projekt Nr.: 07447
Plan Nr.: 10471
Blatt Nr.: 1 (4)
Str. Schlüssel:
Anlage Nr.:

STADT MÜNSTER

Tiefbauamt
Planung

Lageplan

Maßstab
Lageplan 1 : 250
Längen 1 : / Höhen 1 :

	Datum	Name
bearbeitet		
gezeichnet		
geprüft		

genehmigt
Münster, den 2014

i. A.
Tiefbauamt

Im Hagenfeld

Straßenrestausbau

Stadtteil Mitte-Nordost

Bezirk Rumphorst

Plot 29.09.2014