


Druckansicht

Notizen:

Maßstab 1 : 849
Datum: 13.11.2014

R 3403 681

H 5763 706

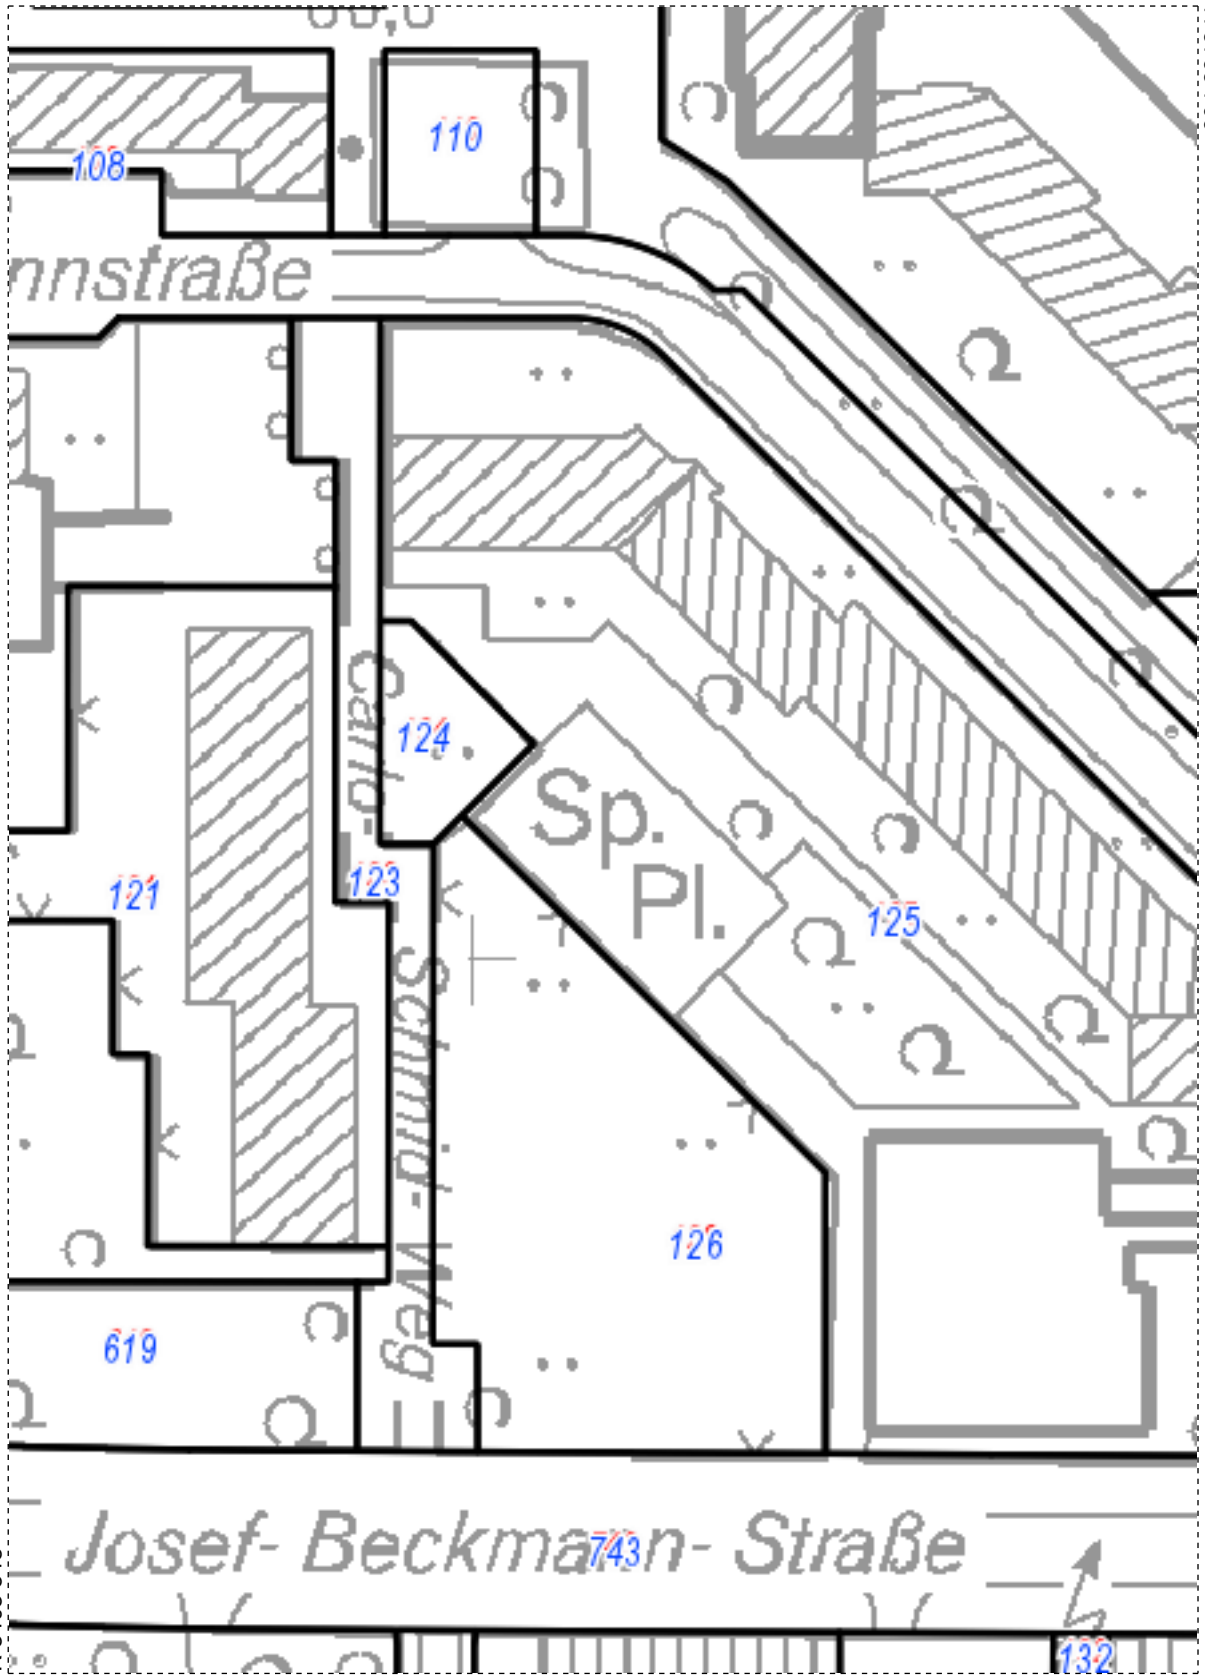

R 3403 548

H 5763 520

© Stadt Münster

Alle angegebenen Maße sind unverbindlich und bei Bedarf in der Örtlichkeit zu prüfen.