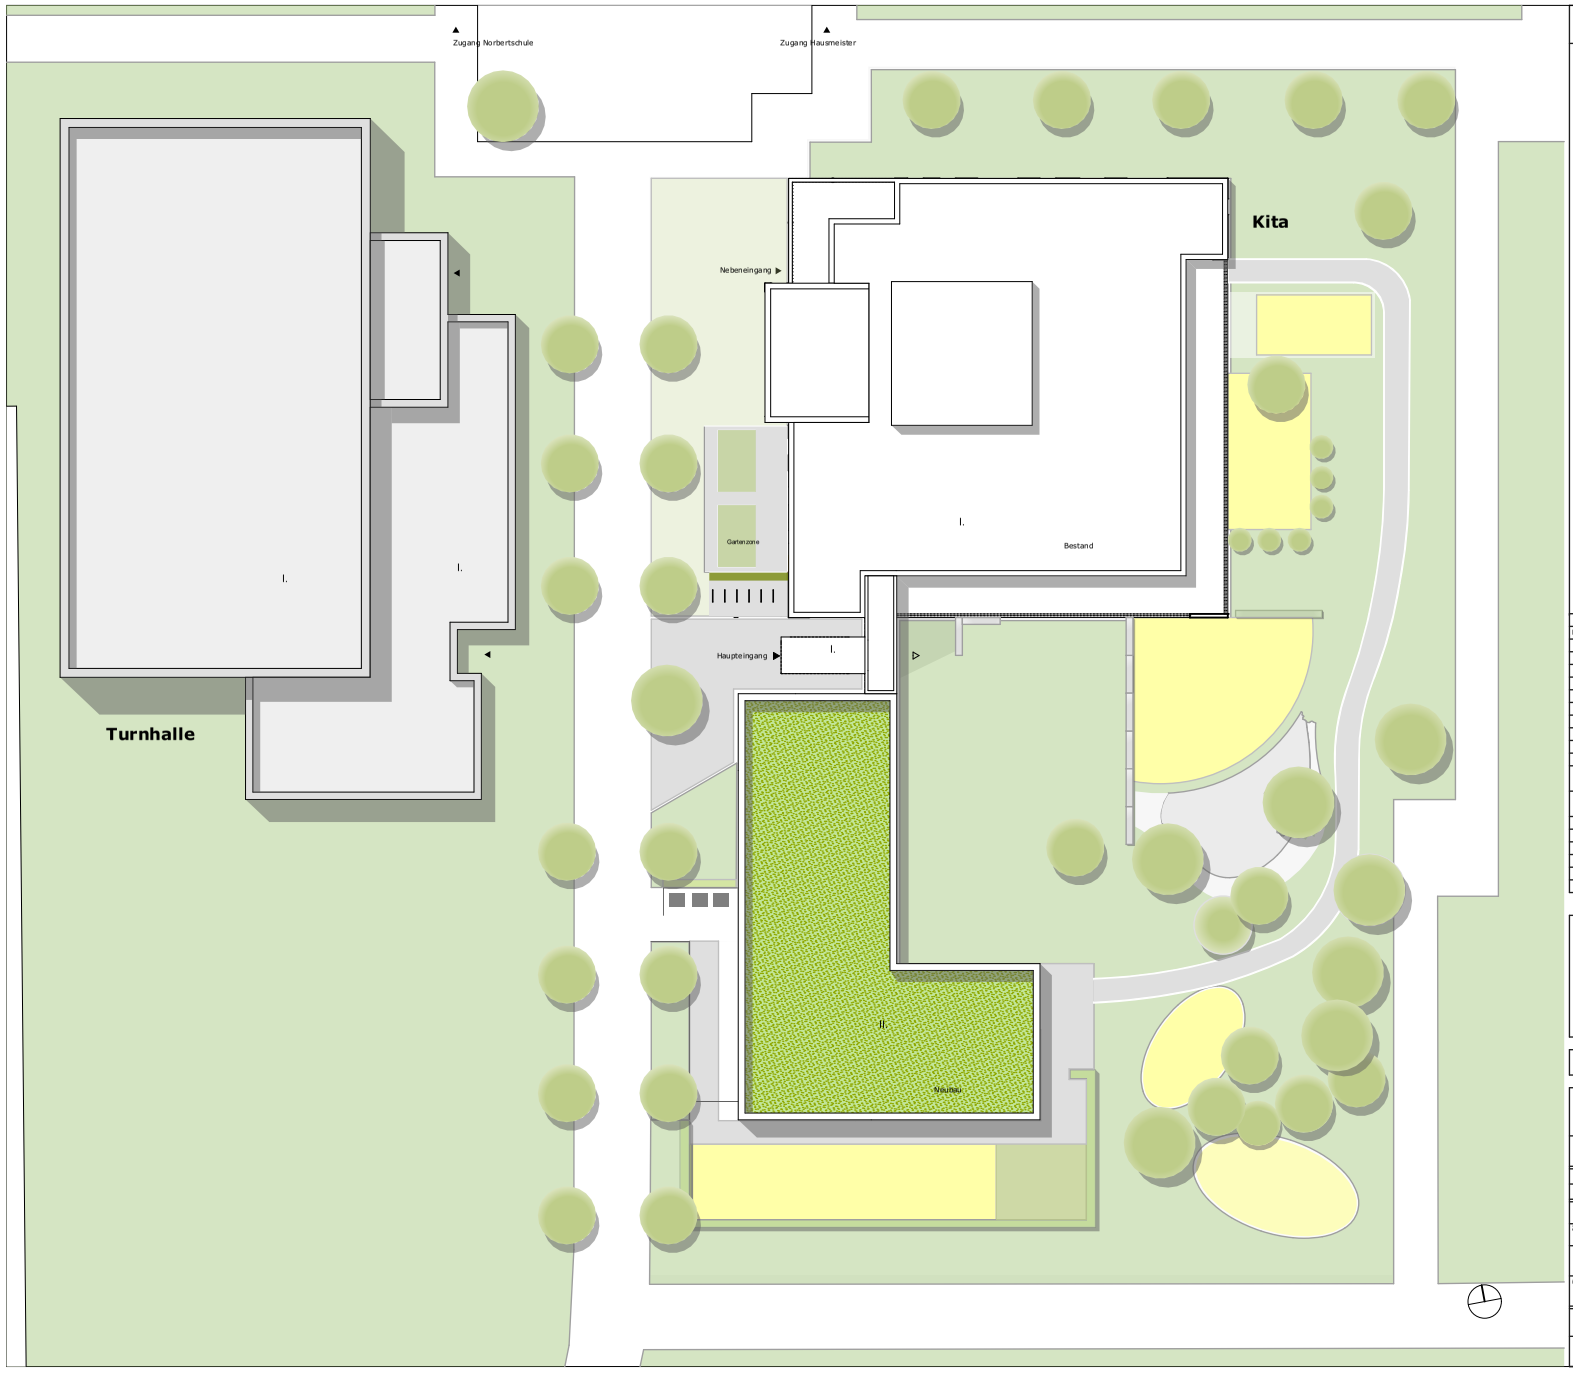

Legende:

Alle Architektenpläne gelten nur zusammen mit den letztgültigen Statik- und Haustechnikplänen, dem Brandschutzkonzept und dem Bodengutachten.

Alle brandschutztechnischen Anforderungen an Bauteile, z.B. Decken, Wände, Trennwände, Schächte, Türen, Tore, Verglasungen, sind dem letztgültigen Brandschutzkonzept zu entnehmen. Sämtliche Wand- und Deckendurchbrüche sind entsprechend den Brandschutzanforderungen zu schließen.

Alle Unstimmigkeiten sind unverzüglich den Architekten und den Fachplanern zu melden.

Die Angaben der Tür- und Brüstungshöhen beziehen sich jeweils auf die OKFF des jeweiligen Geschosses.

Alle Höhenmaße beziehen sich aus OKFF ±0,00.
OKFF ±0,00 = 56,65 m üNN

ROT = NEUBAU
GELB = ABRISS

Datum	Nr.	Name	Art der Änderung

Aktueller Ausdruck:

BM+P ARCHITEKTEN HESSE HASELHOFF
Hildebrandtstr. 4
Haus D
40215 Düsseldorf
Tel.: 0211 / 60 22 48-00
Fax: 0211 / 33 56 13

Genehmigungsplanung

Lageplan

STADT MÜNSTER

AMT FÜR IMMOBILIENMANAGEMENT
Hochbautechnisches Gebäudemanagement

Erweiterungsbau der Kindertagesstätte "Kita Meerwiese"

An der Meerwiese 11
48159 Münster

Anlage 1.1 zur Vorlage V/0319/2915