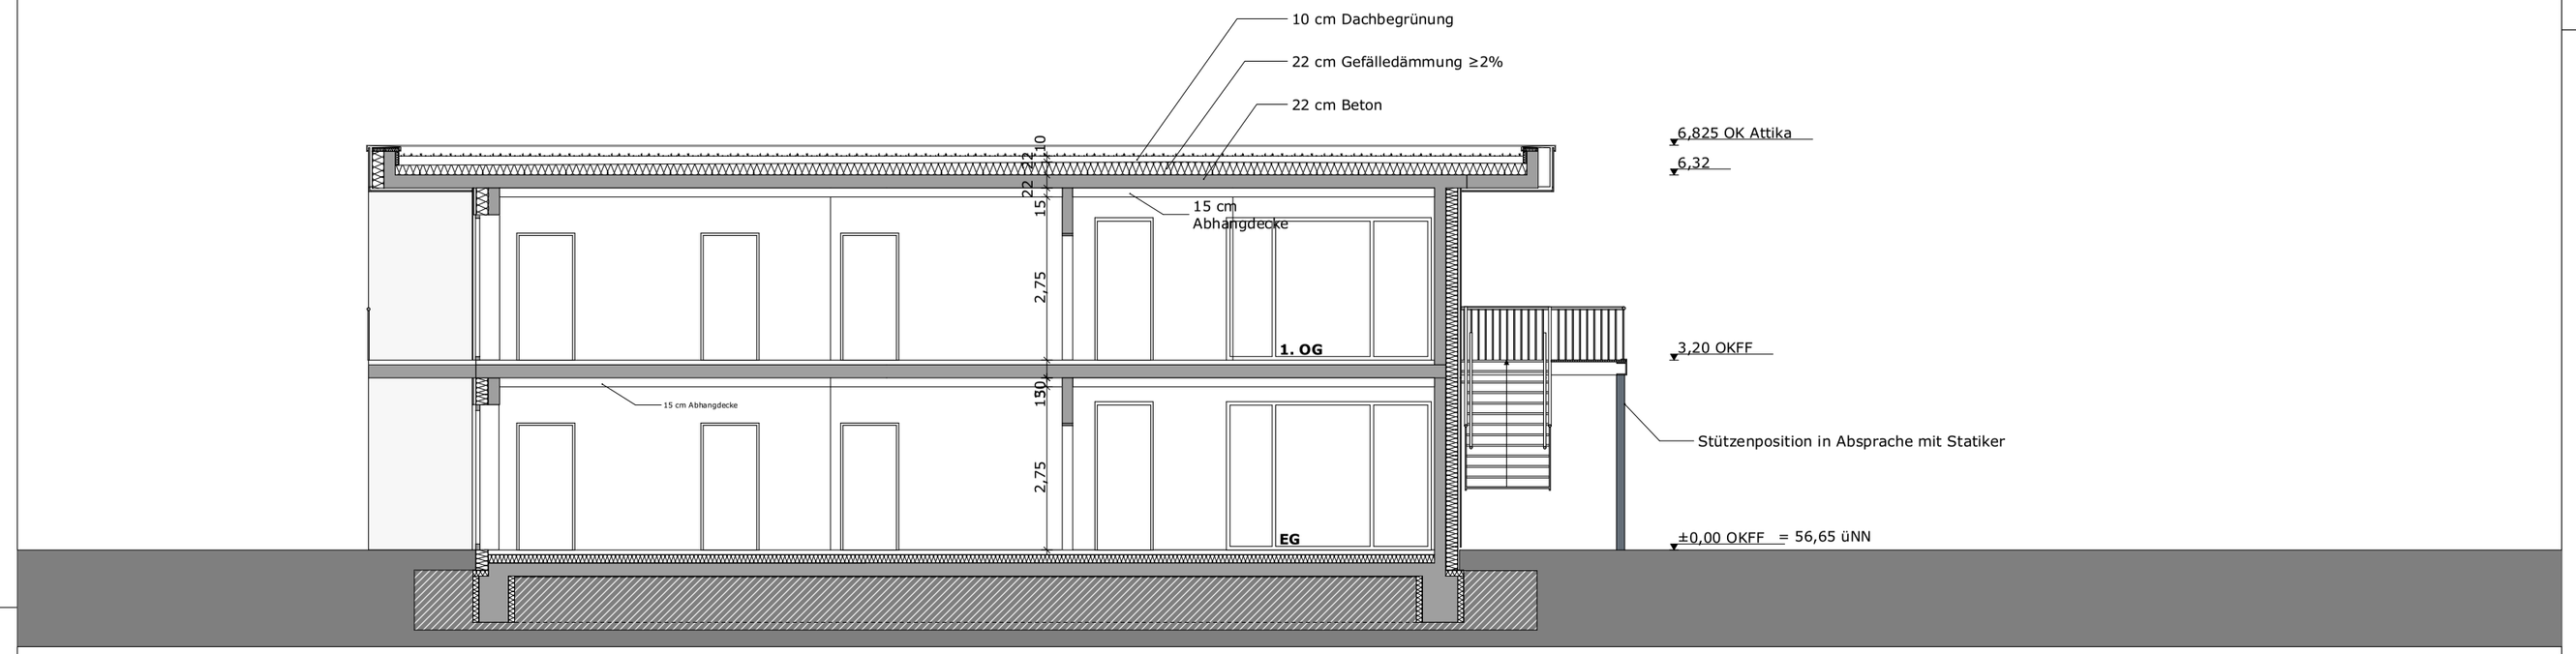

Schnitt CC

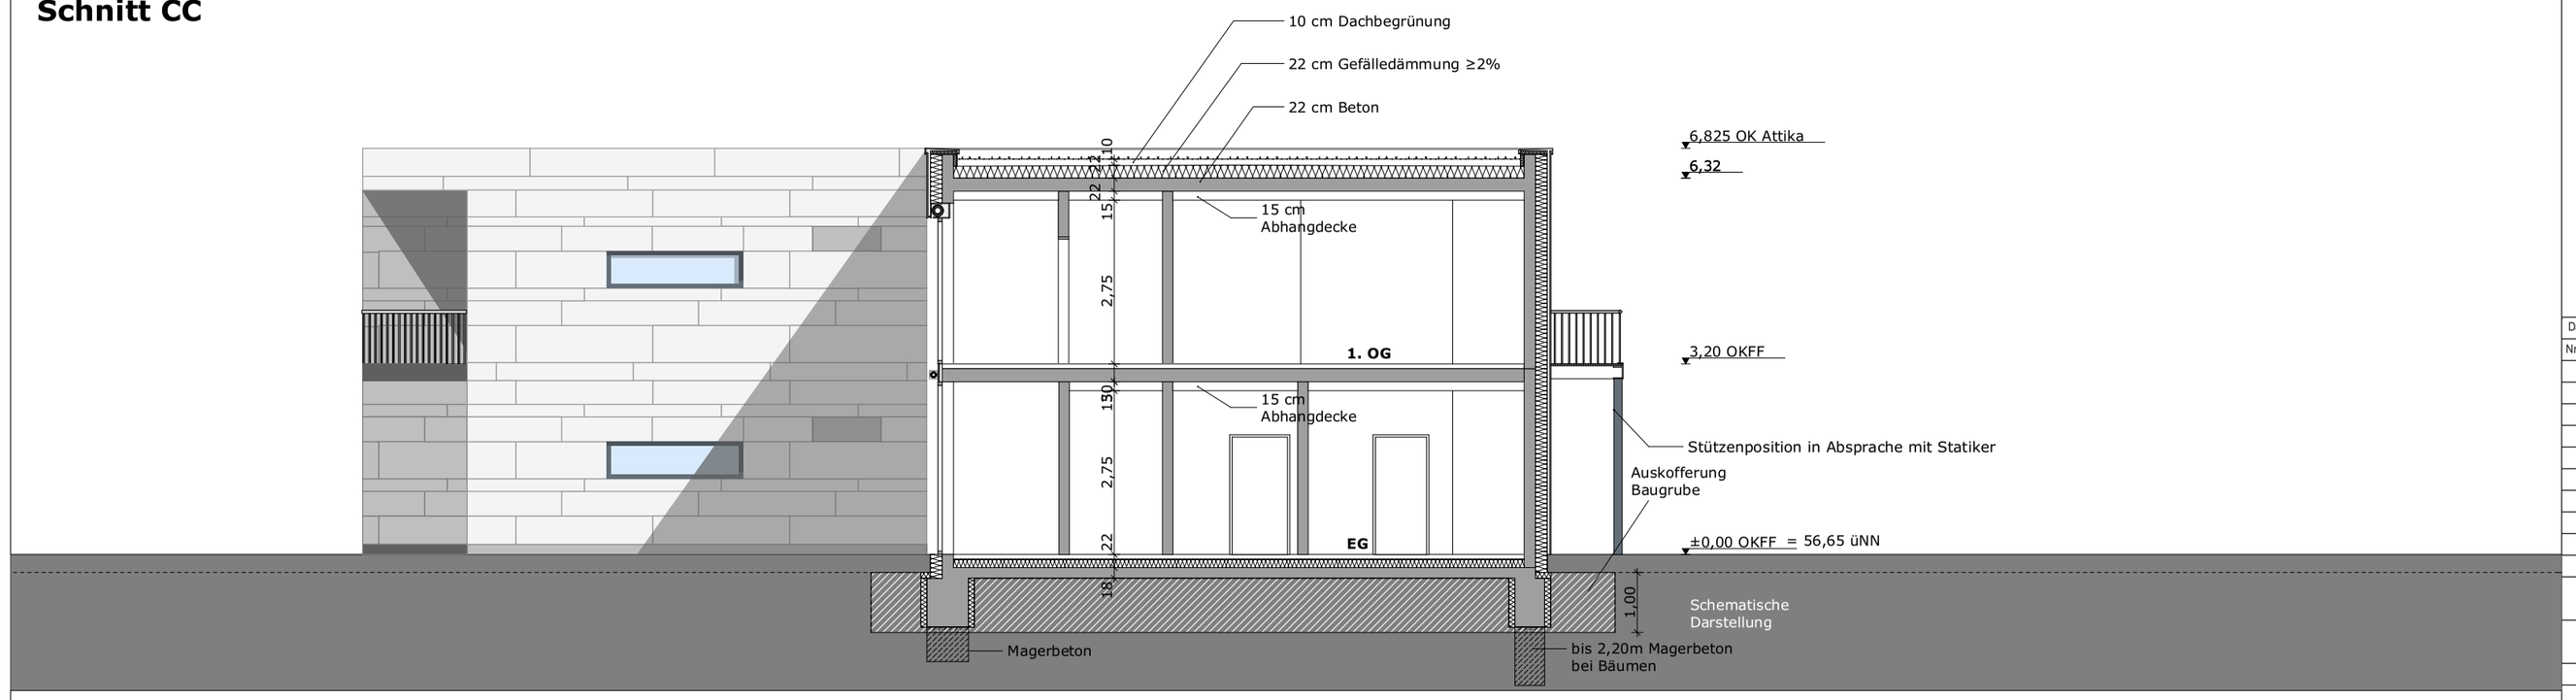

Schnitt AA

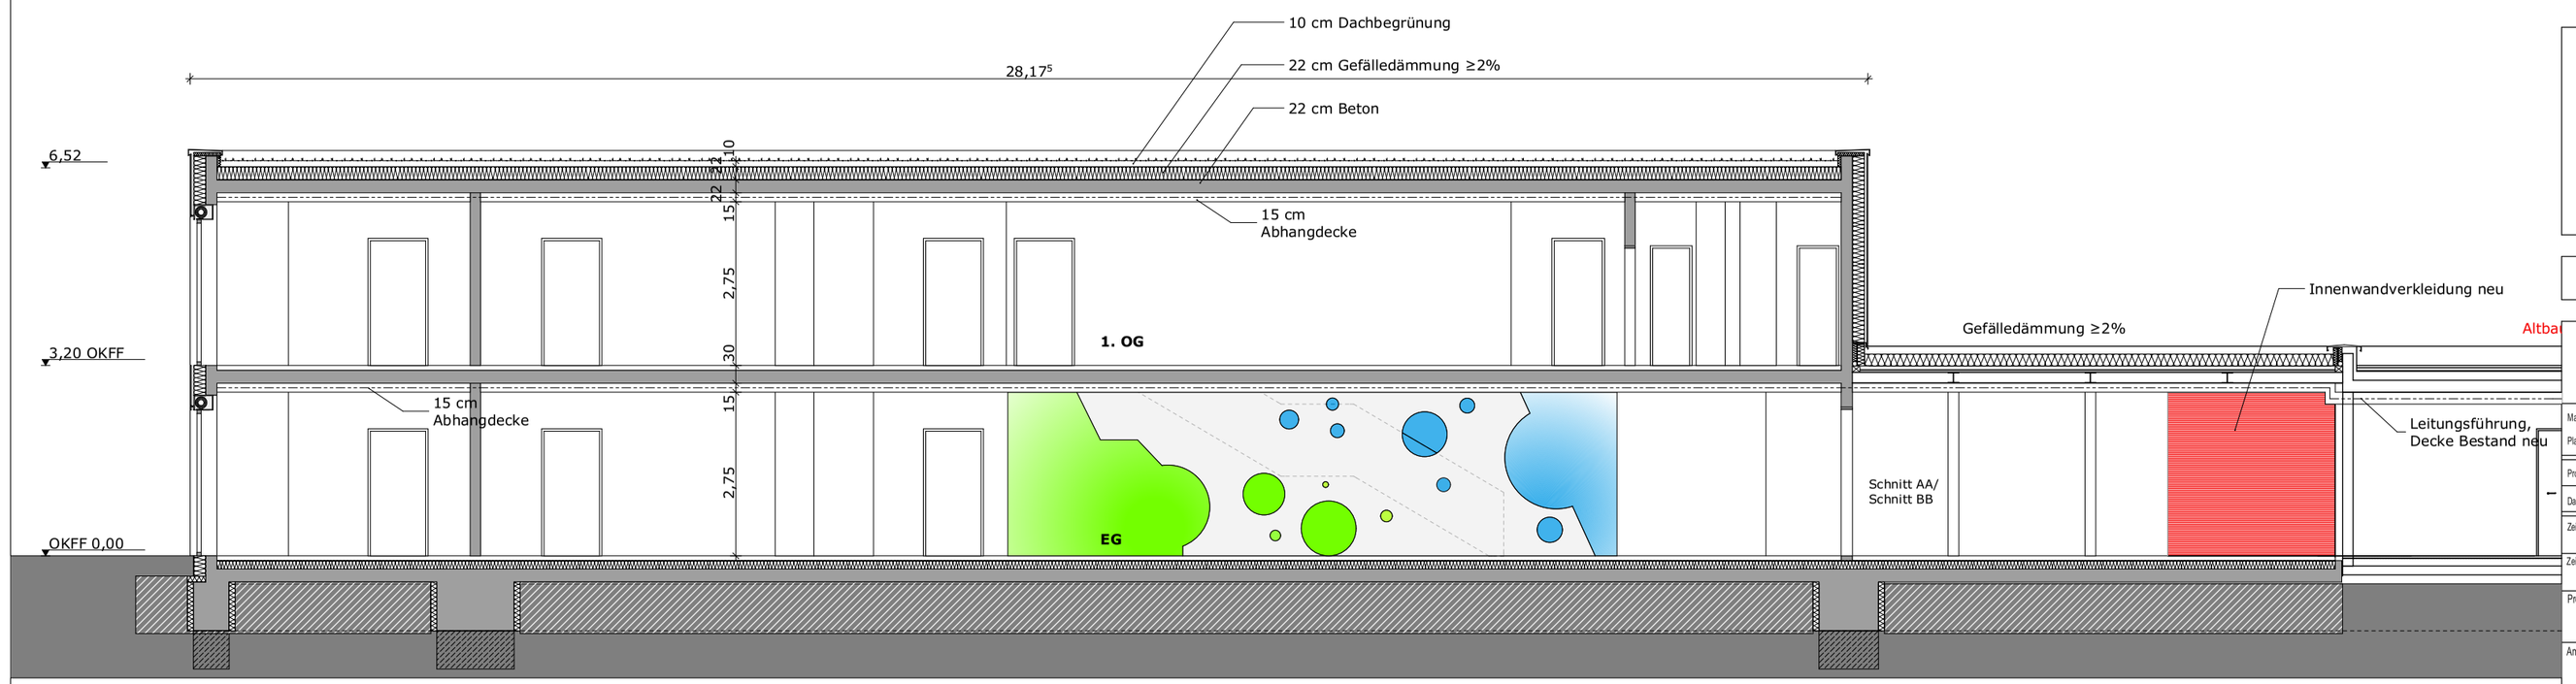

Schnitt BB

Legende:

Alle Architektenpläne gelten nur zusammen mit den letztgültigen Statik- und Haustechnikplänen, dem Brandschutzkonzept und dem Bodengutachten.

Alle brandschutztechnischen Anforderungen an Bauteile, z.B. Decken, Wände, Trennwände, Schächte, Türen, Tore, Verglasungen, sind dem letztgültigen Brandschutzkonzept zu entnehmen. Sämtliche Wand- und Deckendurchbrüche sind entsprechend den Brandschutzanforderungen zu schließen.

Alle Unstimmigkeiten sind unverzüglich den Architekten und den Fachplanern zu melden.

Die Angaben der Tür- und Brüstungshöhen beziehen sich jeweils auf die OKFF des jeweiligen Geschosses.

Alle Höhenmaße beziehen sich aus OKFF ±0,00.
OKFF ±0,00 = 56,65 m üNN

ROT = NEUBAU
GELB = ABRISS

Datum	Nr.	Name	Art der Änderung

Aktueller Ausdruck:

BM+P ARCHITEKTEN HESSE HASELHOFF
Hildebrandtstr. 4
Haus D
40215 Düsseldorf
Tel.: 0211 / 60 22 48-00
Fax: 0211 / 33 56 13

Standortnummer

Genehmigungsplanung

Schnitt AA/BB/CC

STADT MÜNSTER

AMT FÜR IMMOBILIENMANAGEMENT
Hochbautechnisches Gebäudemanagement

Maßstab 1:100
Plan-Datum 19.05.2015
Änderungsnummer:
mit aktuellem Ausdruck vom:

Projektverzeichnis:
Datei: PLAN

Zeichner/in | Architektur und Projektsteuerung:
Zeichner/in | Bauen im Bestand
Projektleiter | Fachstellenleiter/Abteilungsleiter
Amtsleiter / Technischer Leiter
Hausltechnisches Gebäudemanagement
Bedarfsamt

Erweiterungsbau der Kindertagesstätte "Kita Meerwiese"

An der Meerwiese 11
48159 Münster

Anlage 1.4 zur Vorlage V/0319/2015