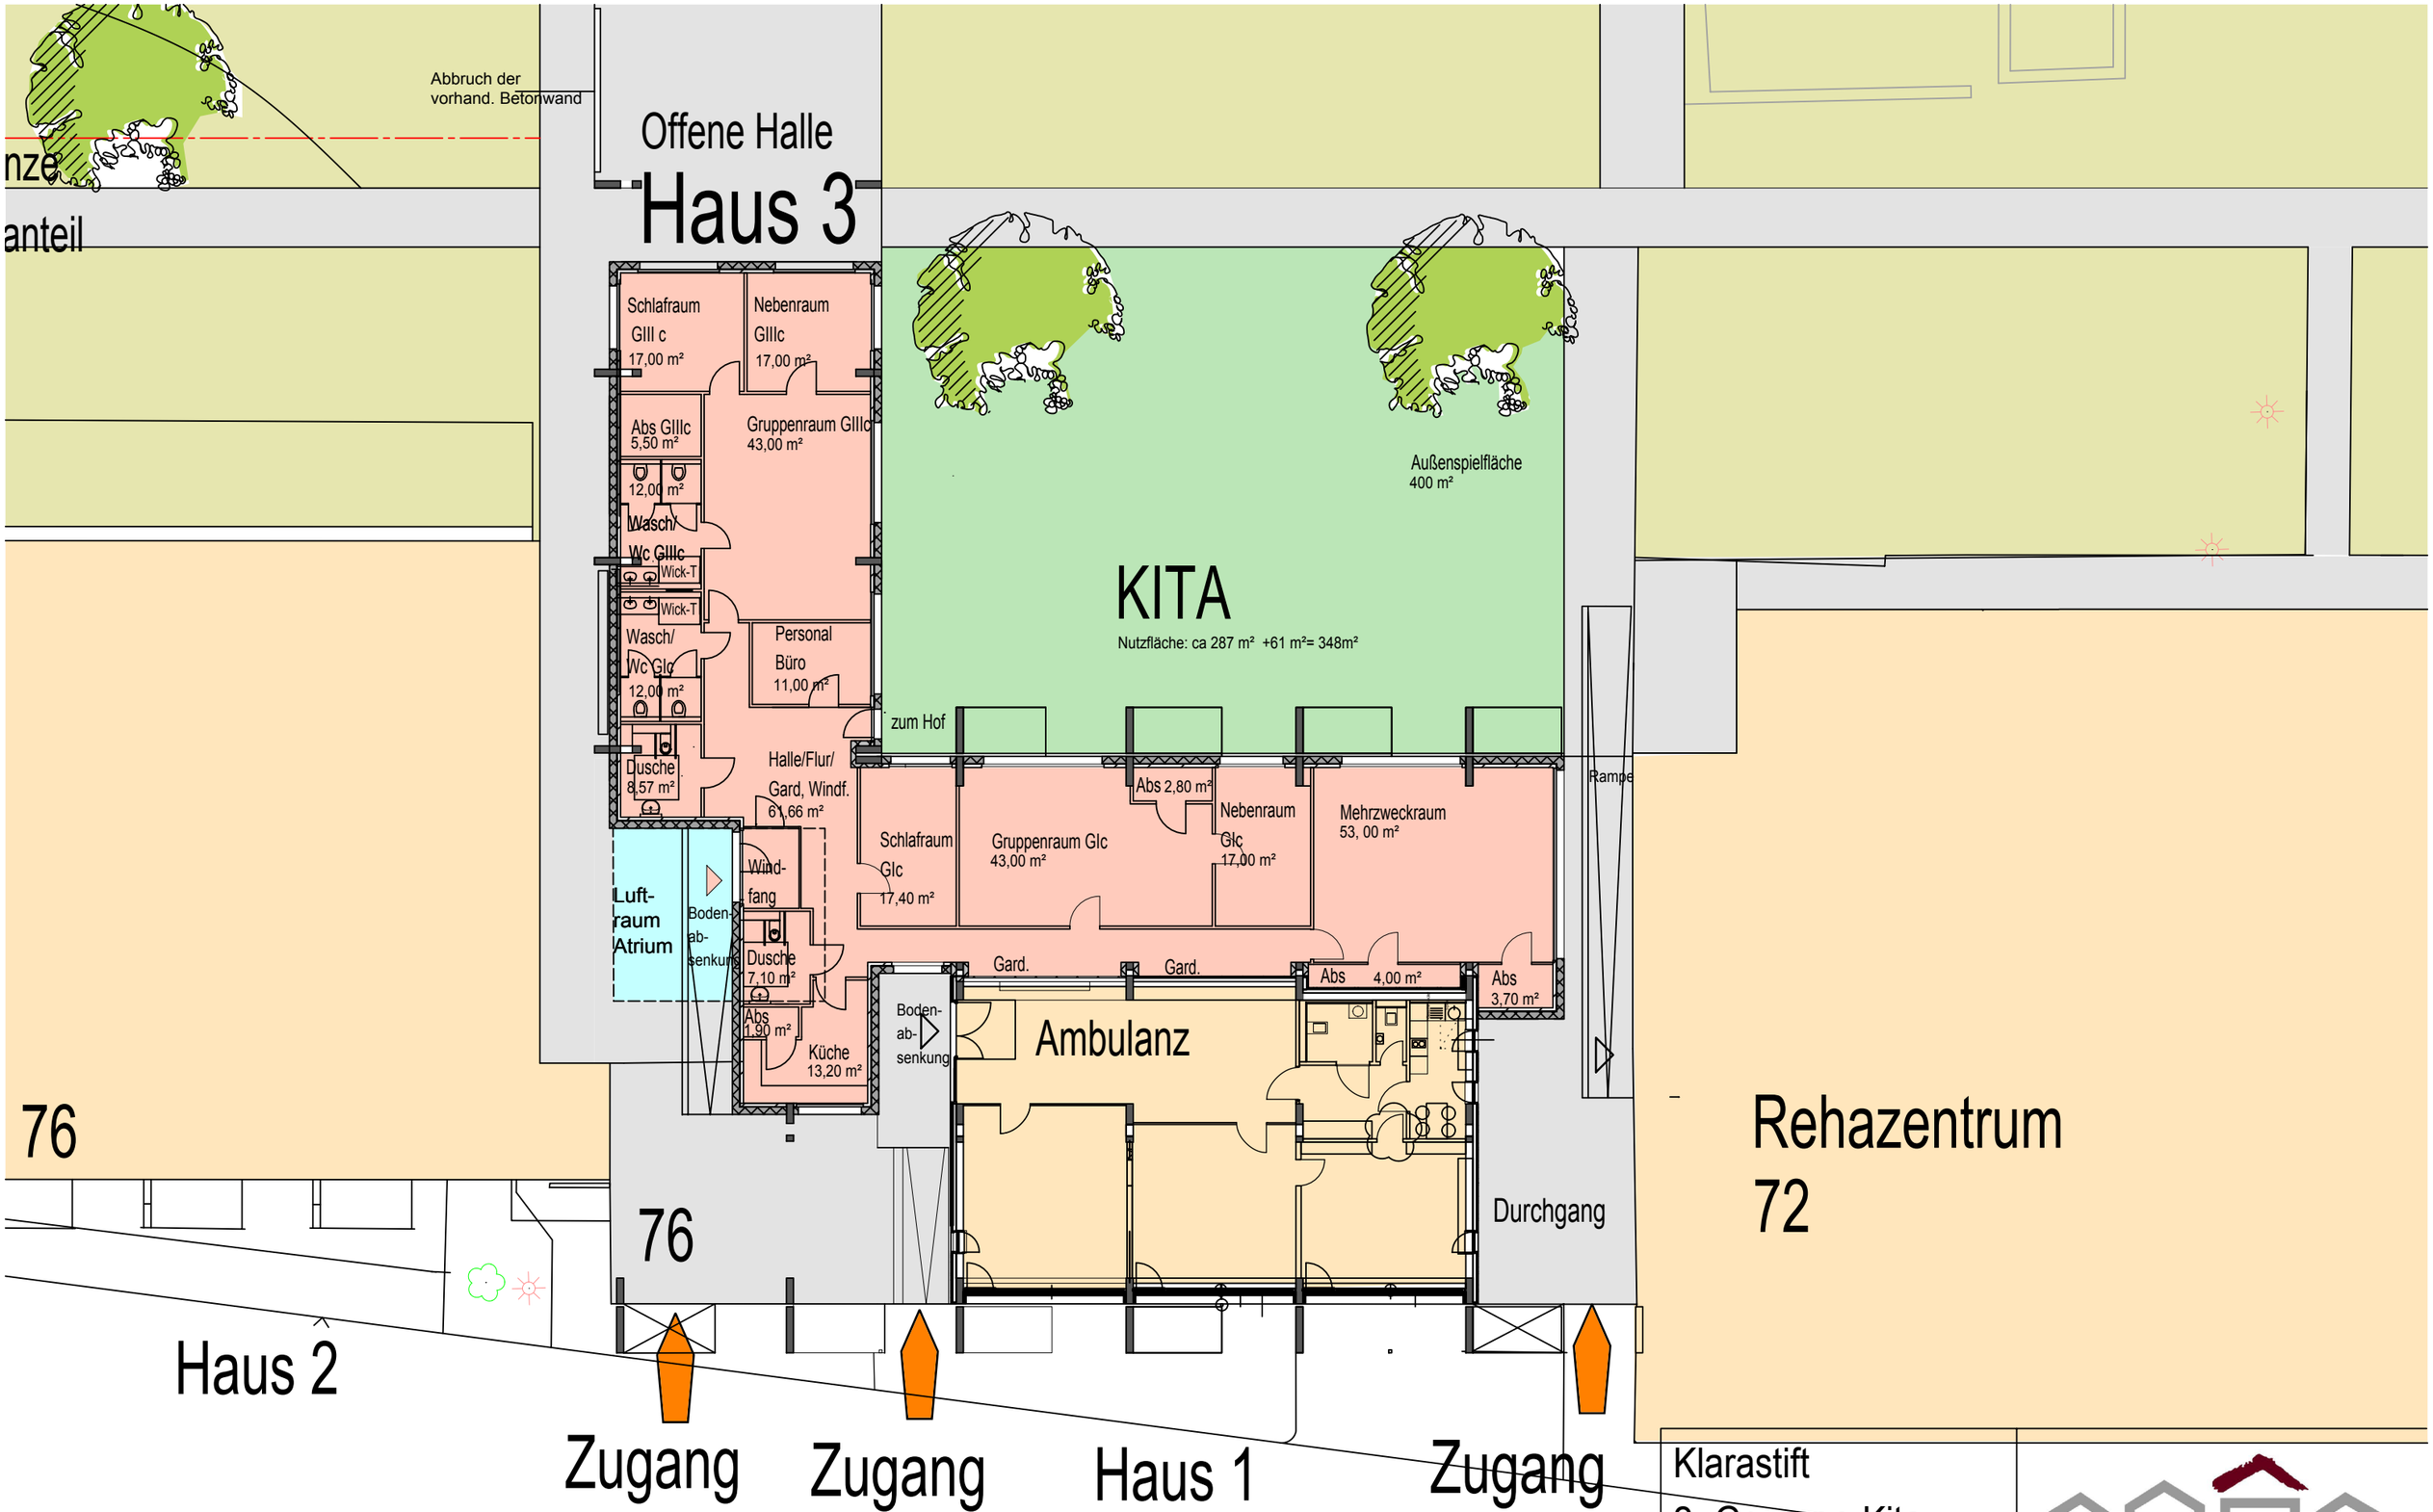

Klarastift

2- Gruppen-Kita

Erdgeschoss

03.09.2015/E.Vee. 1:200

Wohn+Stadtbau
Wohnungsunternehmen der Stadt Münster GmbH

Steinfurter Straße 60 48149 Münster
Tel. 0251/7008-1 Fax 0251/7008-400