



Stadthaus 1

10. OG

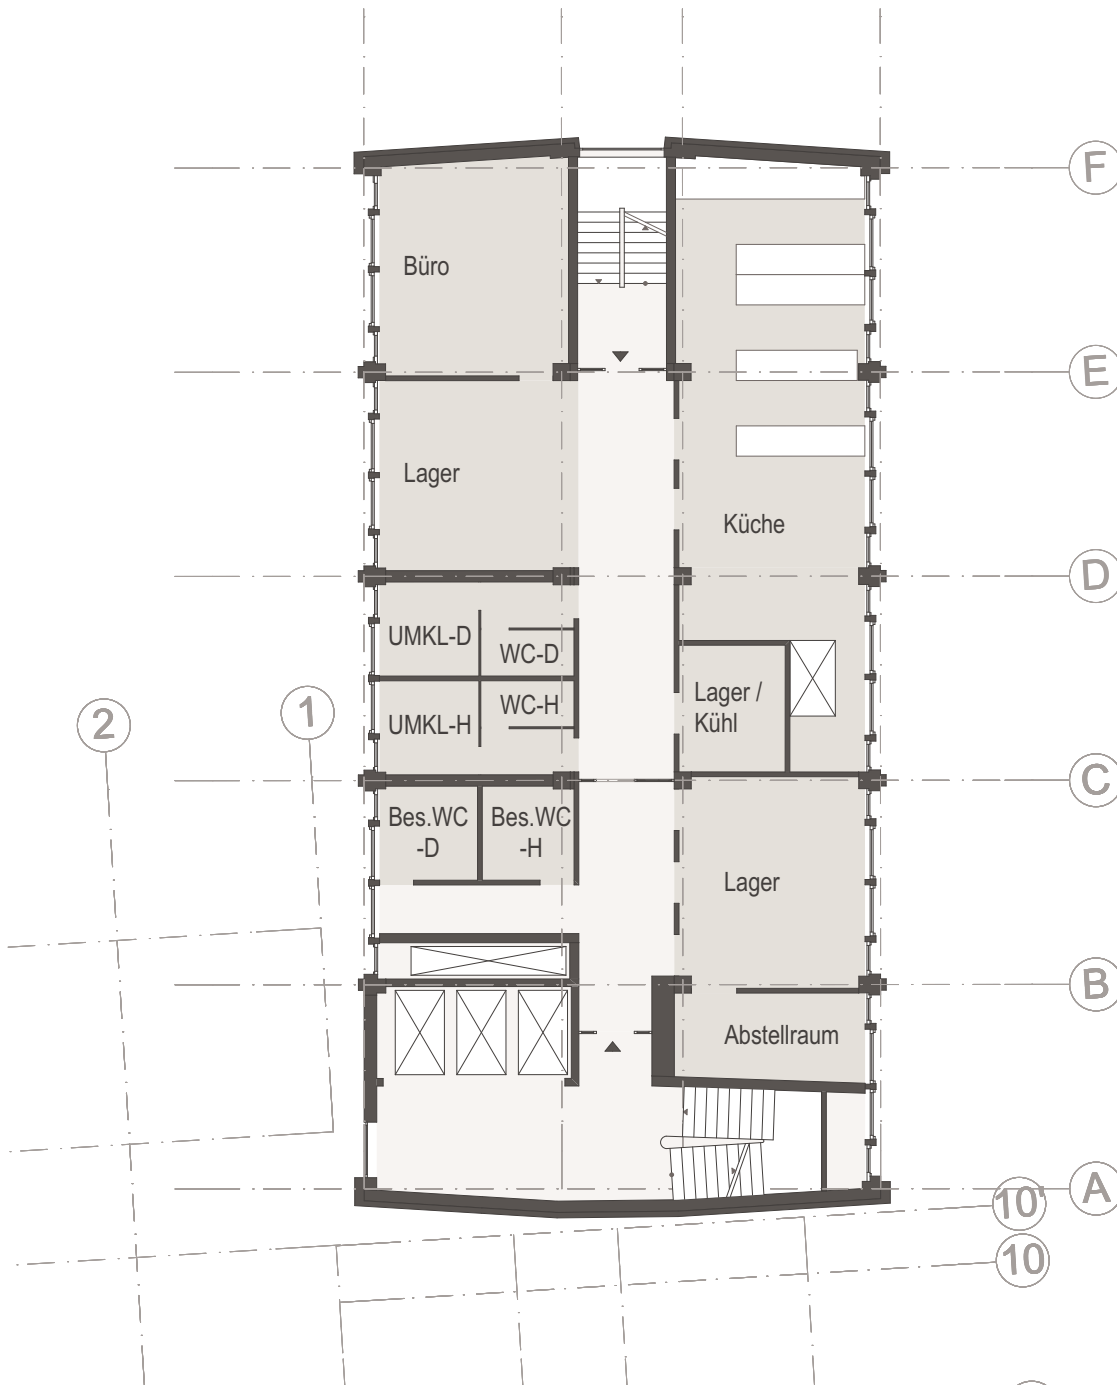

Stadthaus 1

11. OG

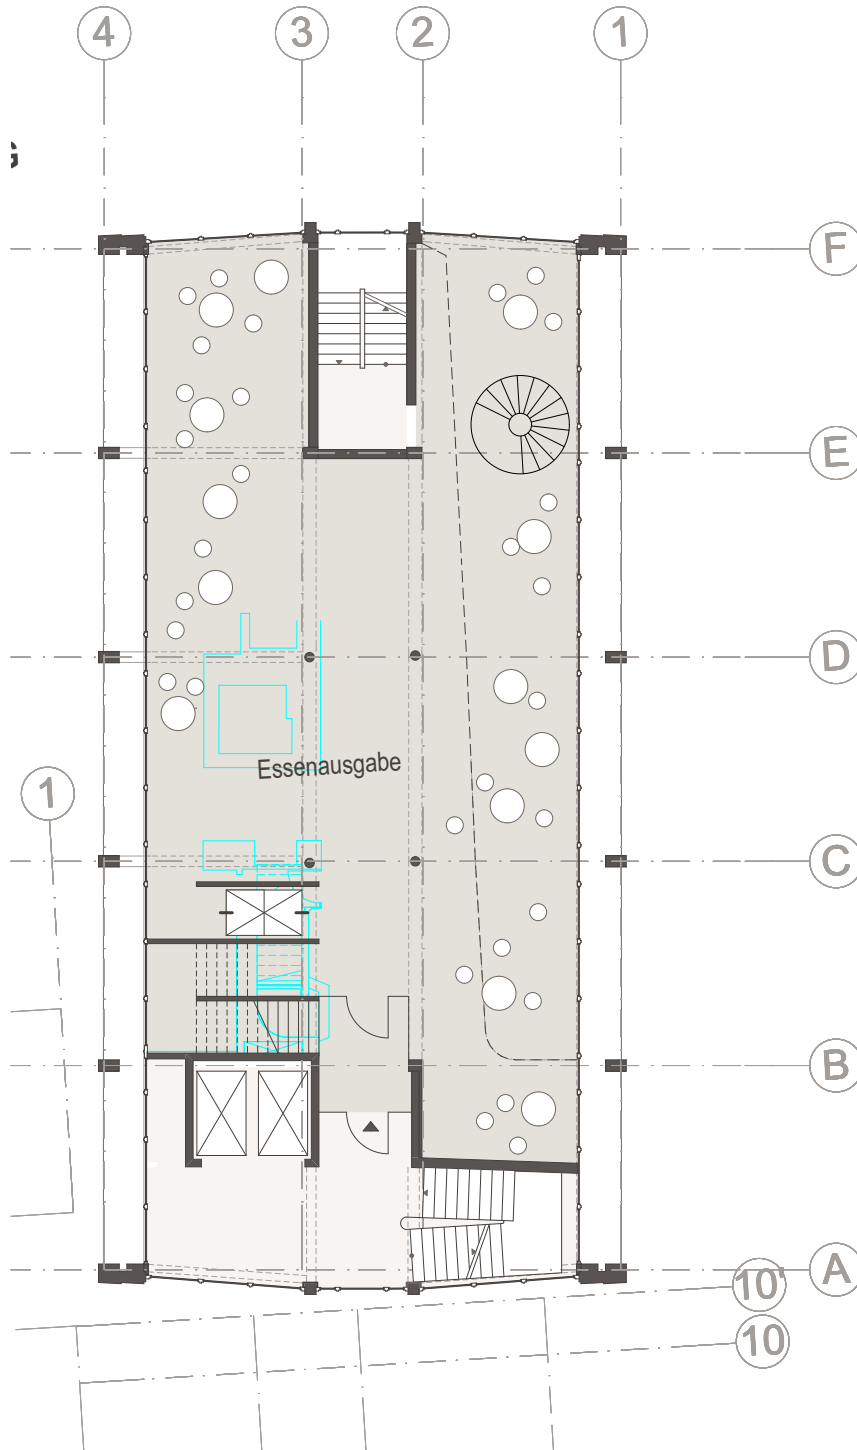

Vorentwurf
Blattgröße

28.10.2015
297 x 210


SCHOEPS & SCHLÜTER
Architekten GmbH

11. Obergeschoss
1:200

Tel +49(0)251 289 23 53-0 Fax +49(0)251 289 23 53-53
Mail info@schoeps-schlueter.de 3w www.schoeps-schlueter.de

Stadthaus 1

12. OG

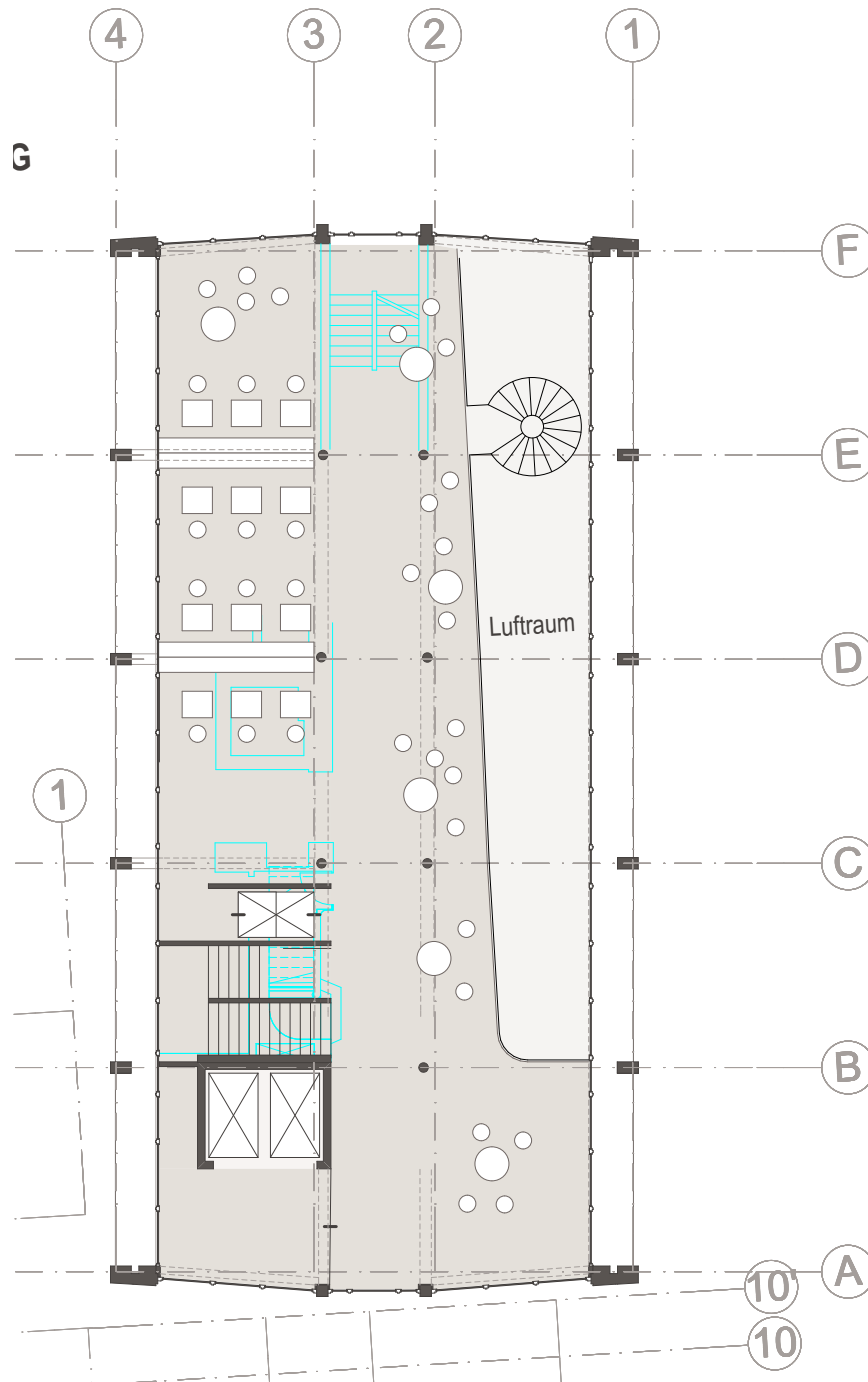

Vorentwurf
Blattgröße

28.10.2015
297 x 210

SCHOEPS & SCHLÜTER
Architekten GmbH

12. Obergeschoss
1:200

Tel +49(0)251 289 23 53-0

Fax +49(0)251 289 23 53-53

Mail info@schoeps-schlueter.de

3w www.schoeps-schlueter.de