Anlage 4/EG

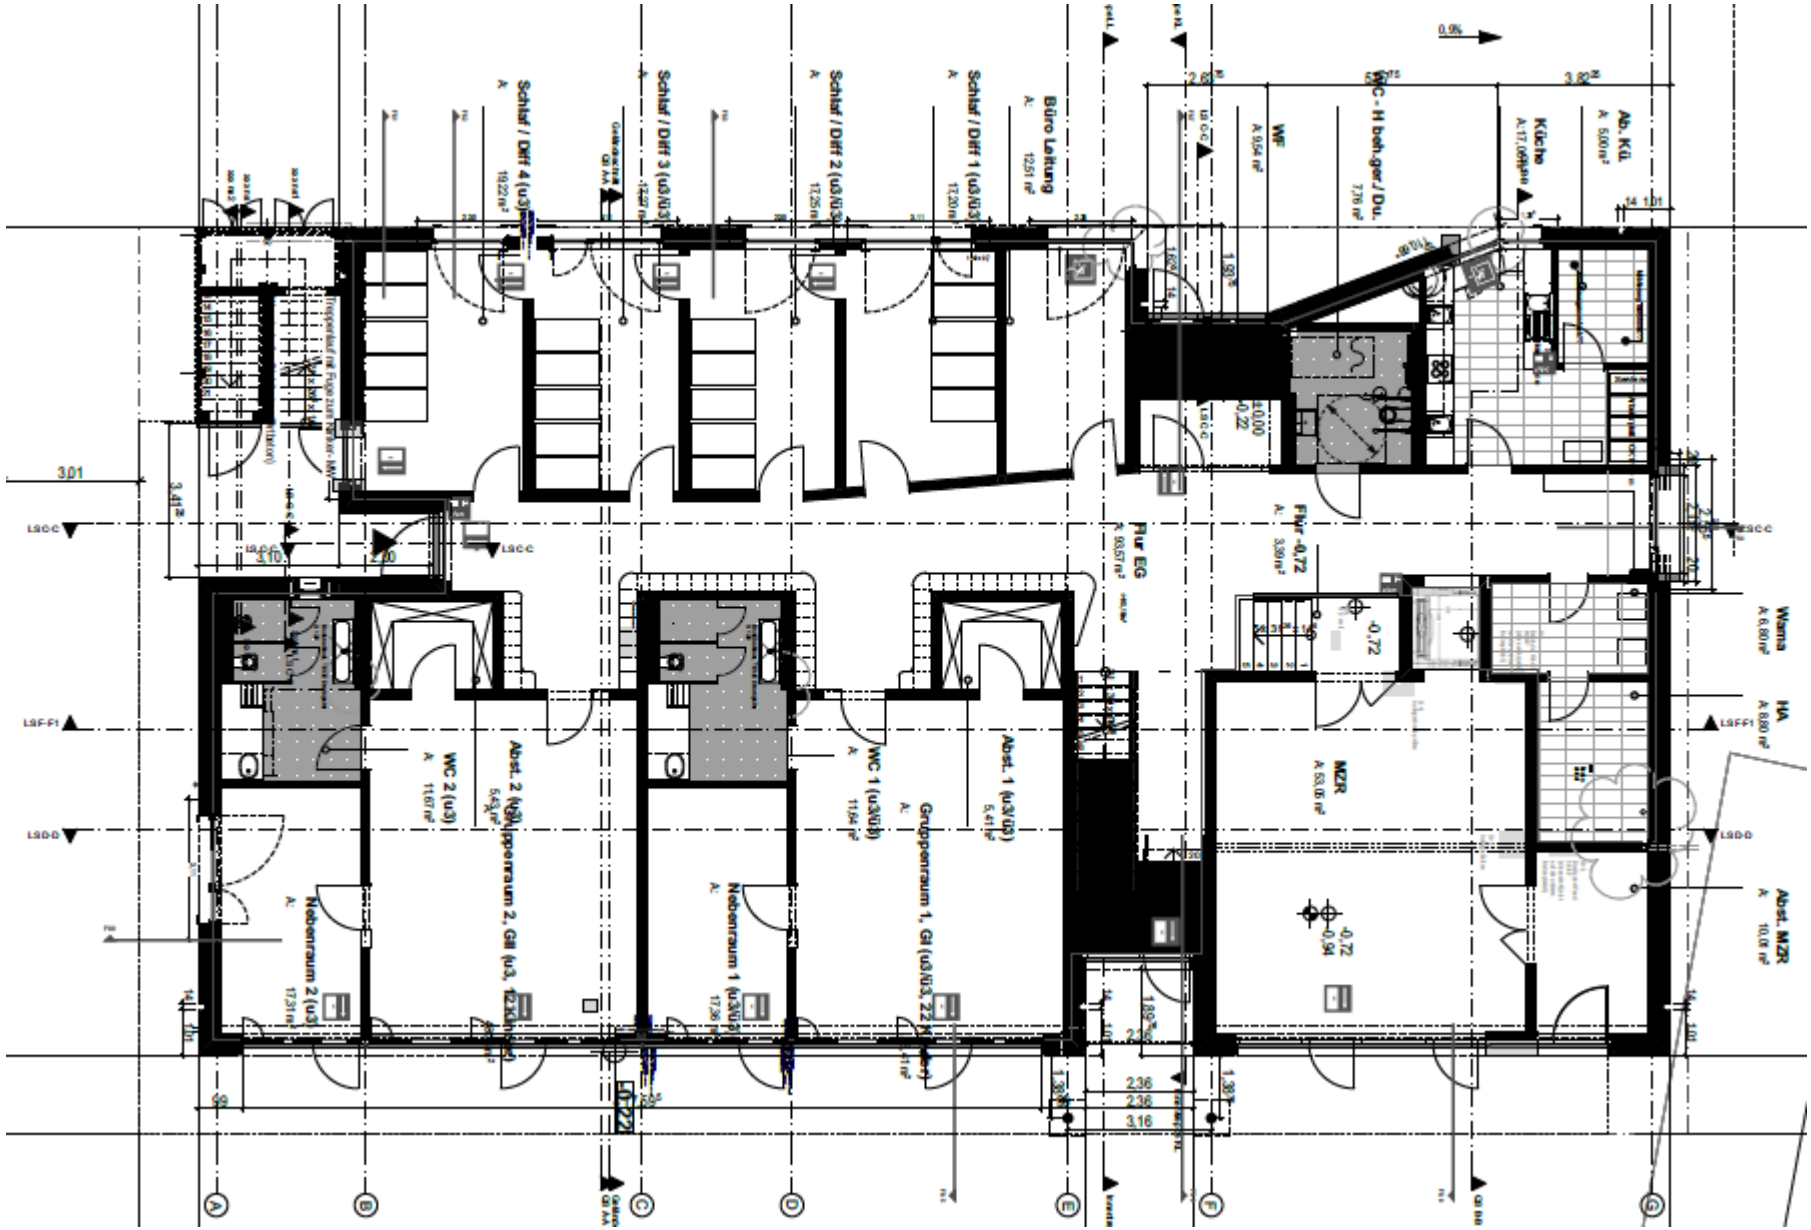

Schlaf / Diff 4 (u3)
Schlaf / Diff 3 (u3/ü3)
Schlaf / Diff 2 (u3/ü3)
Schlaf / Diff 1 (u3/ü3)
Büro Leitung
WC - H beh.ger./ Du.
WF
Küche
Ab. Kü.
Flur EG
Flur -0,72
Wama
HA
MZR
Abst. MZR
WC 2 (u3)
Abst. 2 (u3)
Gruppenraum 2, Gll (u3, 12 Kinder)
WC 1 (u3/ü3)
Abst. 1 (u3/ü3)
Gruppenraum 1, Gl (u3/ü3, 22 Kinder)
Nebenraum 2 (u3)
Nebenraum 1 (u3/ü3)