Amt für Stadtentwicklung
Stadtplanung
Verkehrsplanung

Anlage 4
zur Vorlage Nr. V/0054/2017

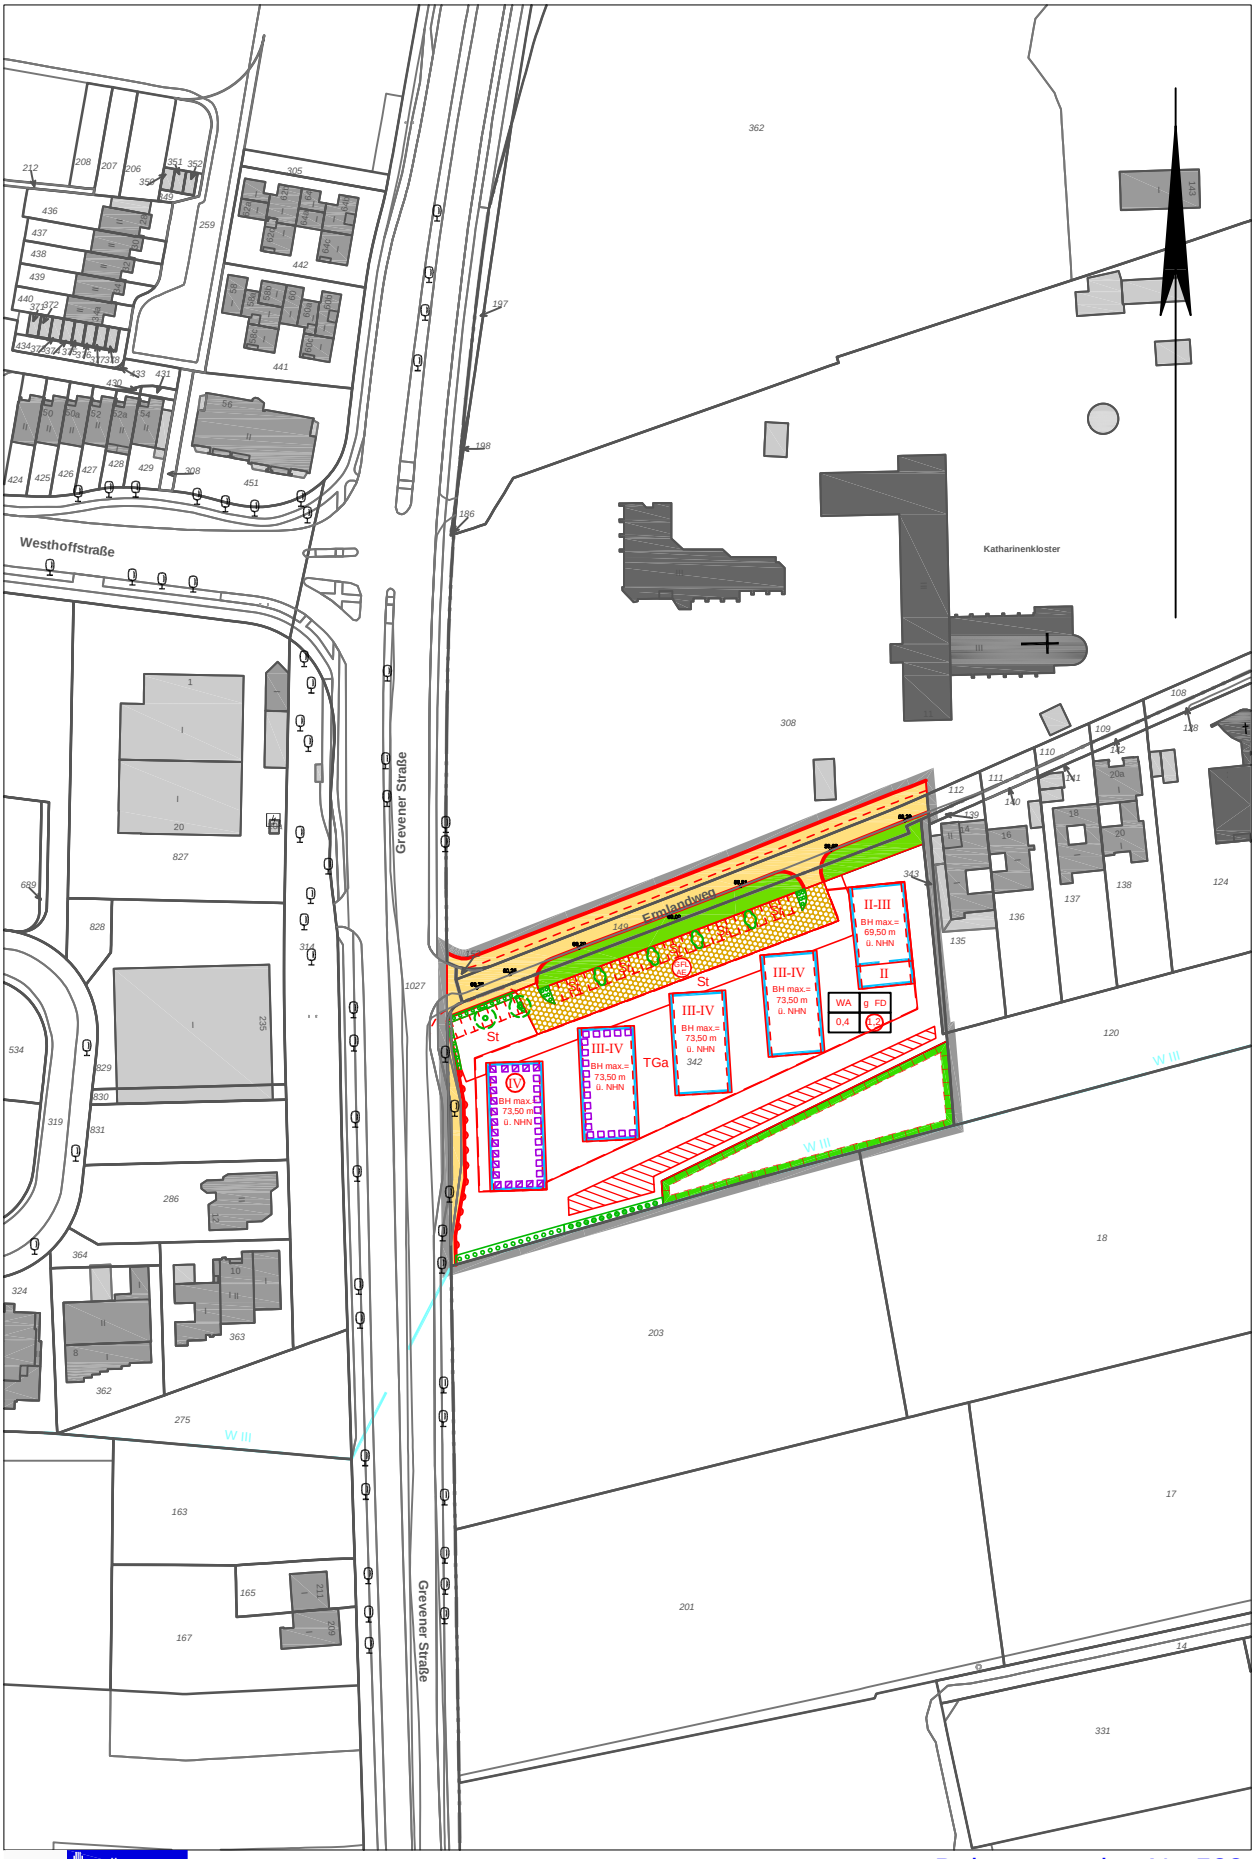


STADT MÜNSTER

Bebauungsplan Nr. 583:
Kinderhaus - Östlich Grevener Straße / Südlich Ermlandweg
Planverkleinerung - Maßstab 1:2000