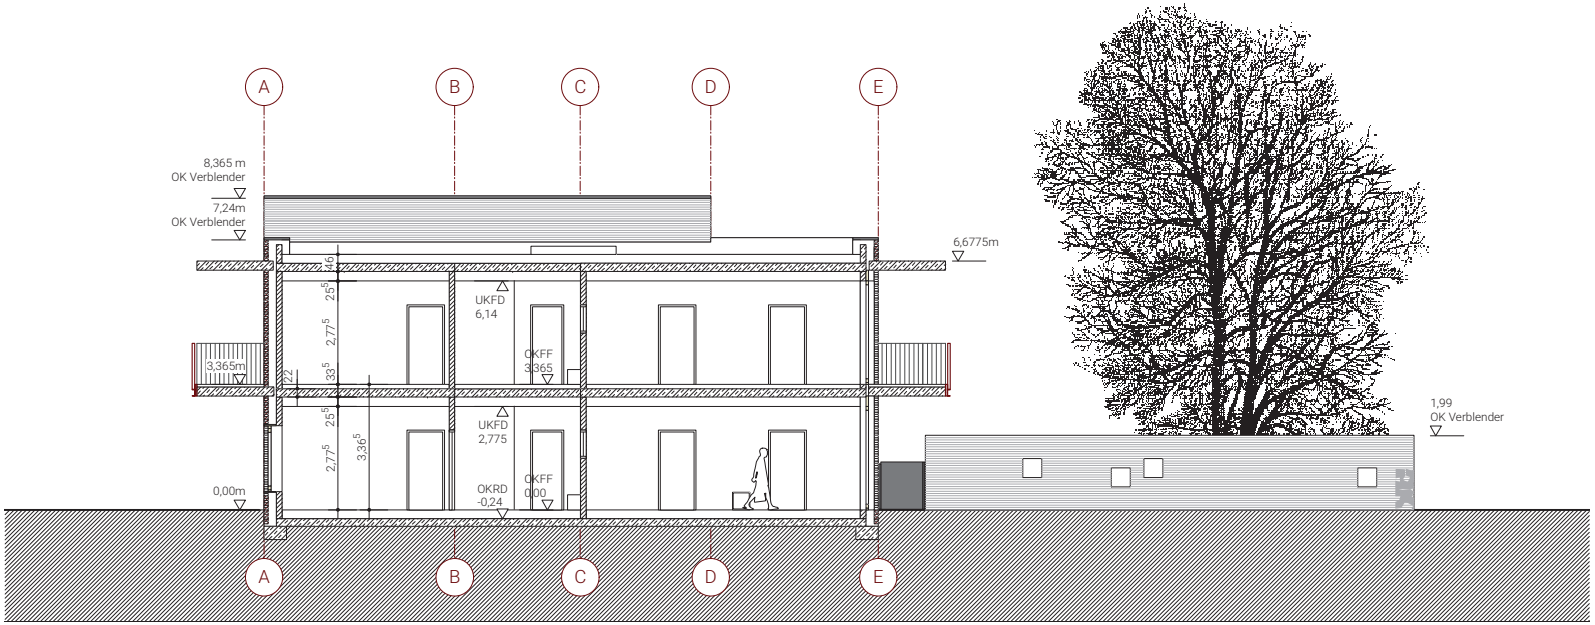


Schnitt 2

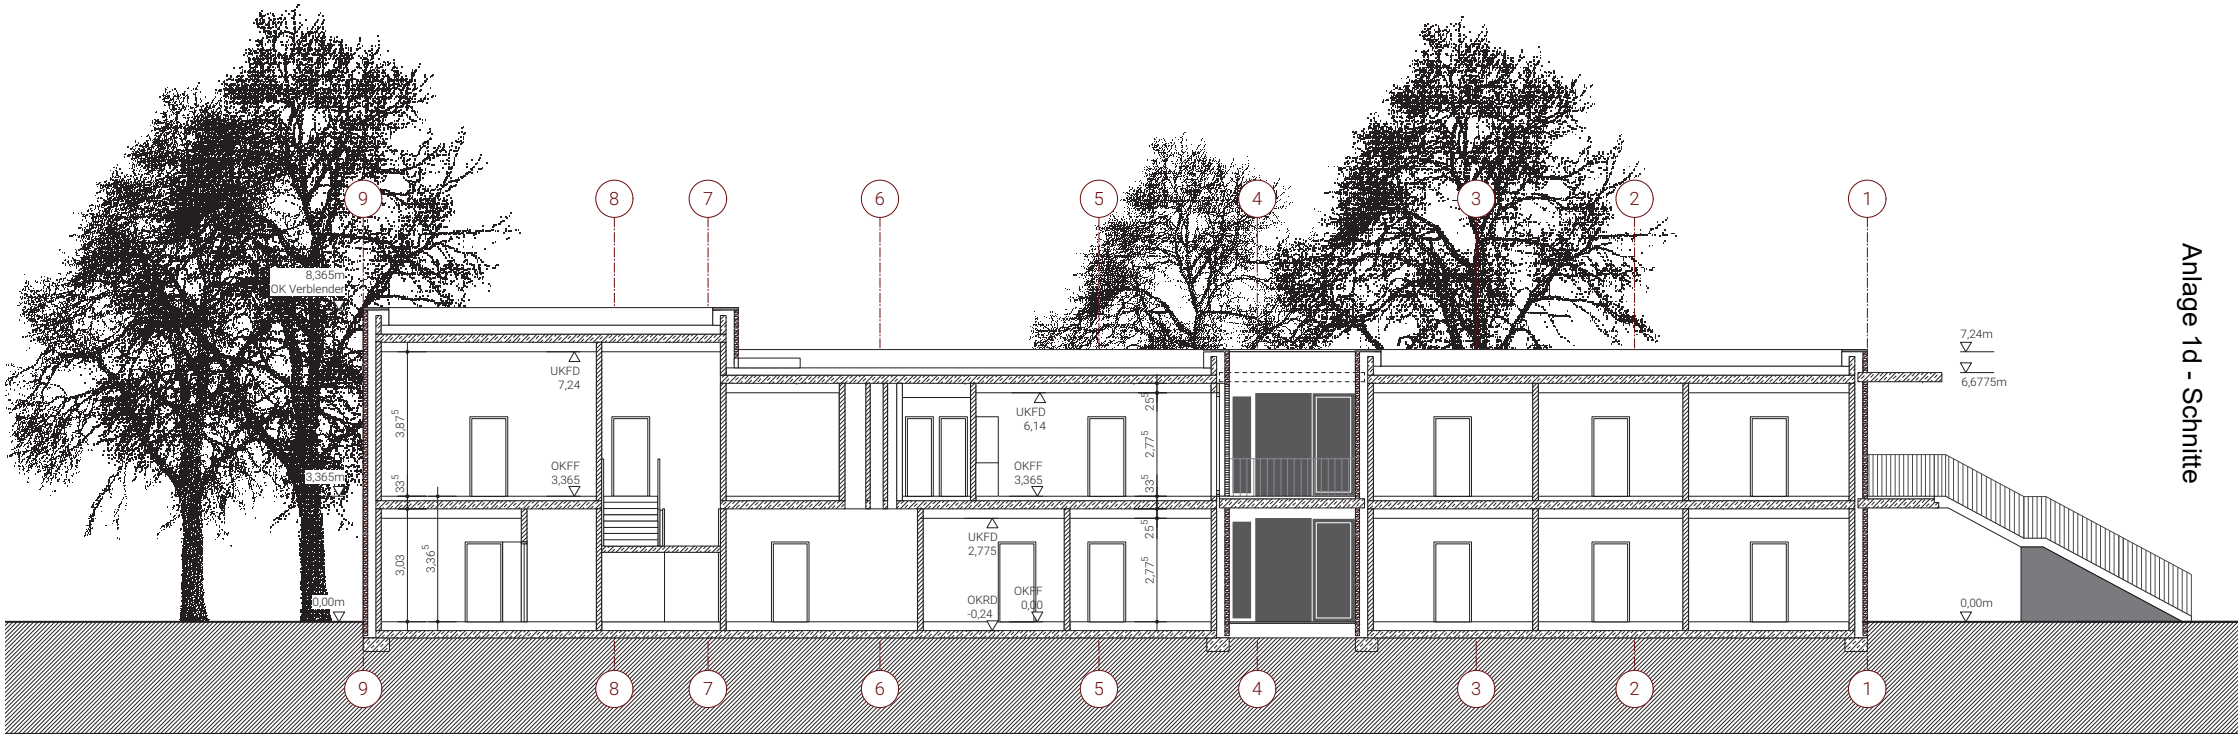


Schnitt 1

Anlage 1d - Schnitte