Anlage 1a zur Vorlage
V 0309/2019

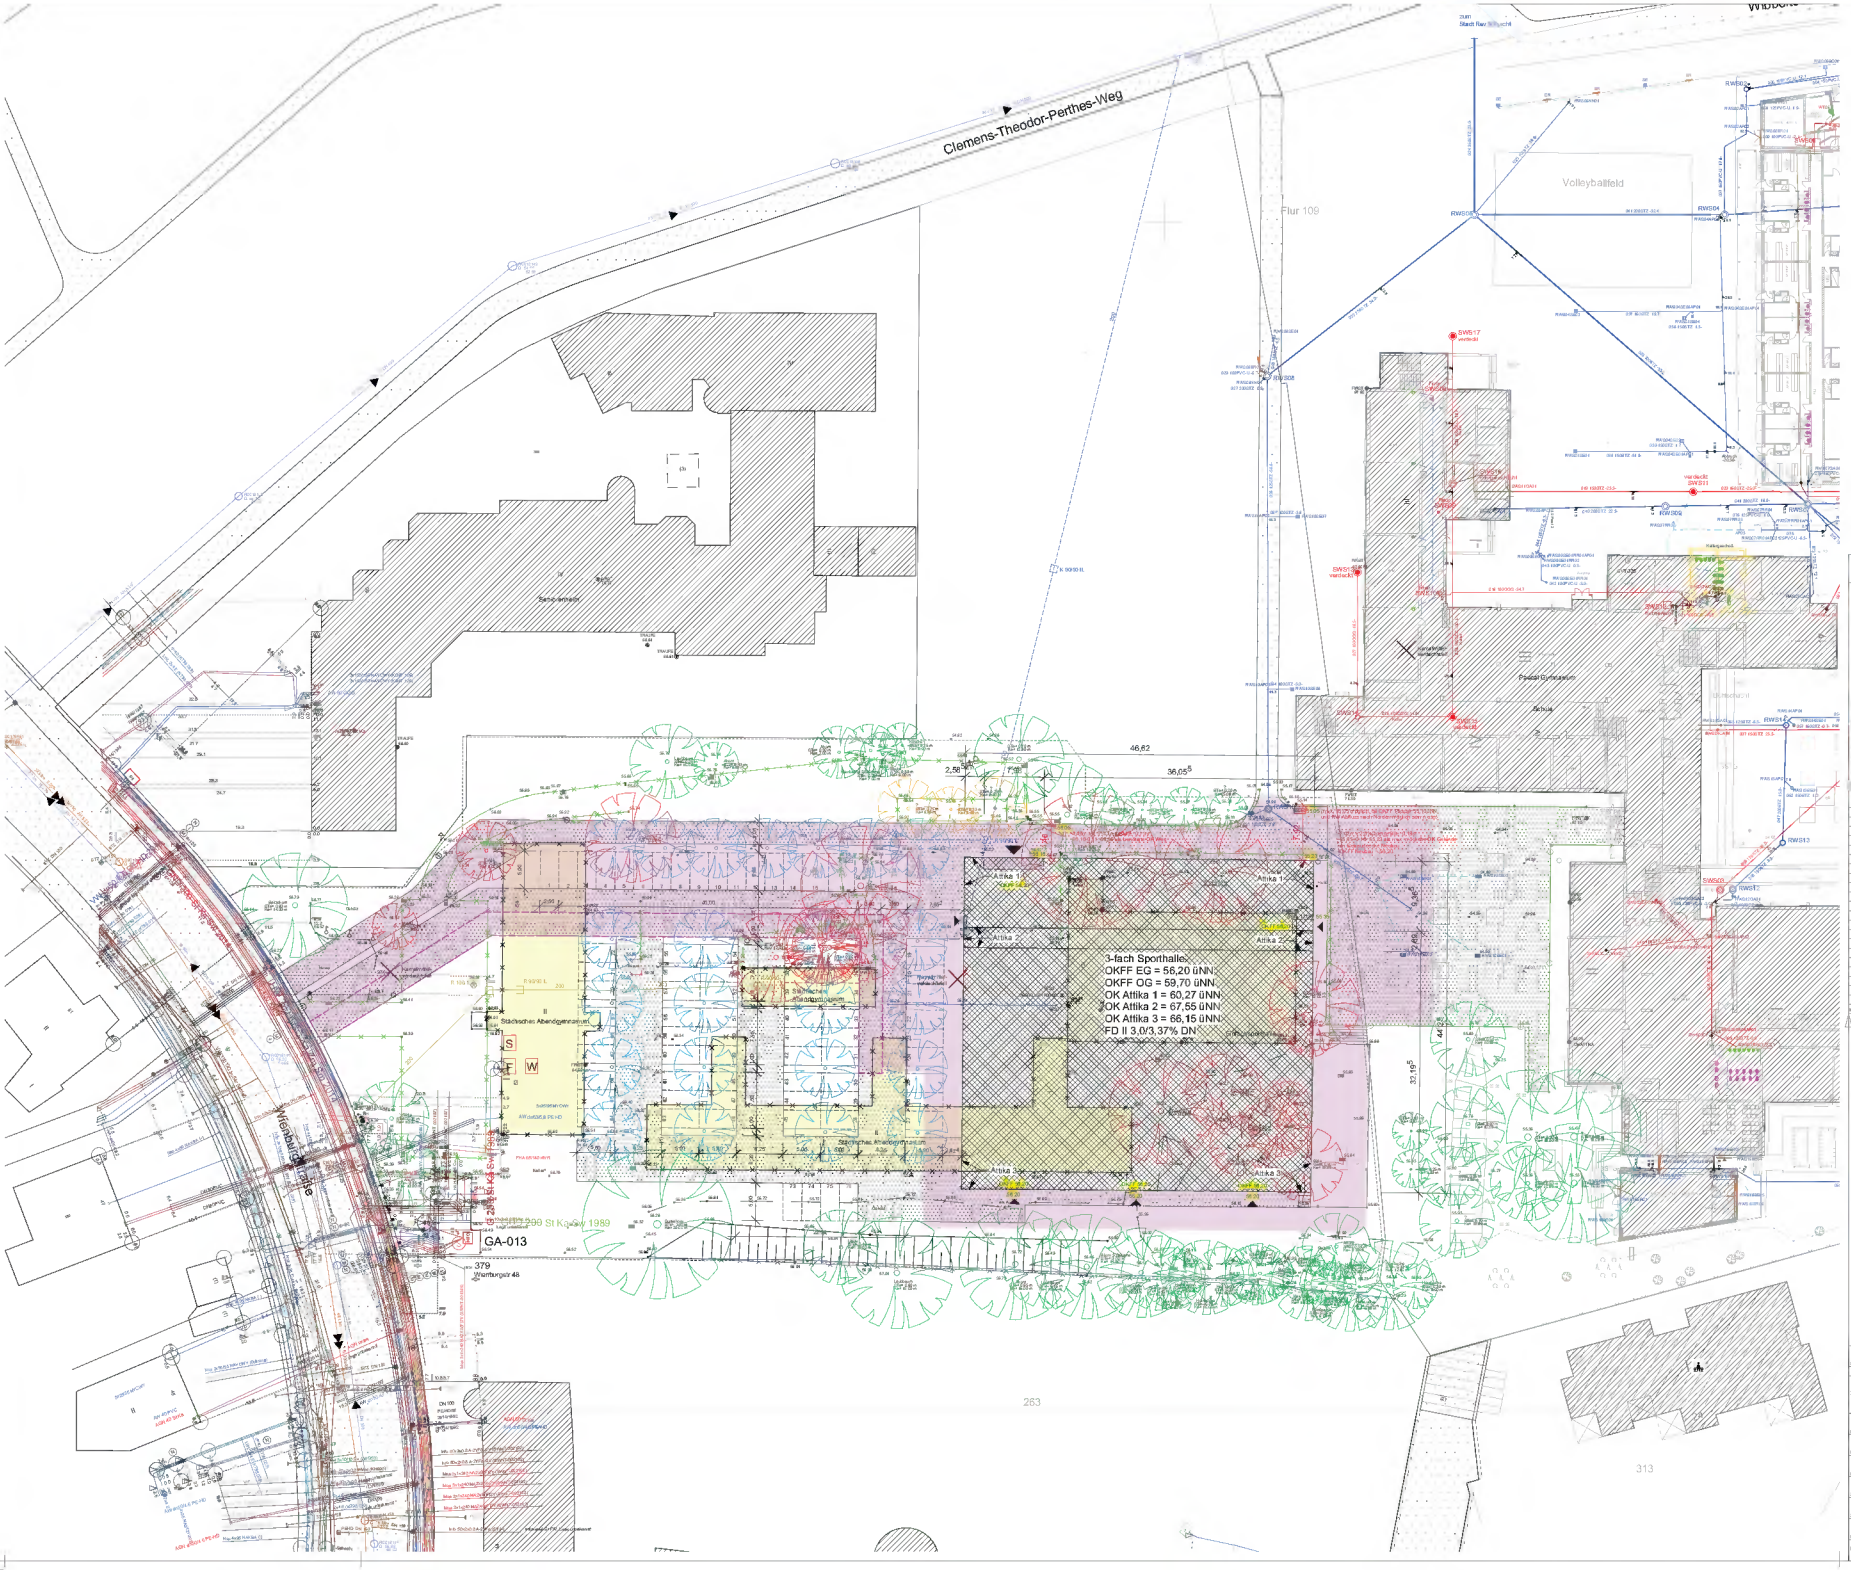

LEGENDE:

Abkürzungen					
BE	Bodeneinlauf	H	Heizung/Lüftung	GF	Gangfolger Tür
BS	Brandschutz	K	Kältetechnik	RF	Rauchfolger Tür
BRA	Rauchschutzklappe Rauchmeldung	L	Lüftung	AF	Kombinierte Tür
DT	Drehflügeltüre/Tür	MA	Mülleingang	PG	Pförtnerin
SAT	Schiebe- und Hebetüre/Tür	PP	Pflegebett/Tür	DB	Durchgang
DKM	Drehkreuzpfosten	RT	Rauchschutztür		
E	Elektro	RS	Rauchschutztür		
FLG	Feuerlöscher	S	Sprinkler		
FTS	Fluchttürterminal	SA	Brandschutzschalter		

Materialien		Kolben		Kurzzeichen (in cm)	
	Betonbalken	OKPE	Oberkante Fertigfußboden	DO	Deckenoberkante
	Beton unbewehrt	OKRD	Oberkante Rohdecke	UKD	Deckenunterkante
	Mauerwerk	UKRD	Unterkante Rohdecke	RD	Rohdeckenöffnung
	Stahlbetonwände	UKPE	Unterkante Fertigdecke	MB	Mauerdurchbruch
	Estrich			RB	Rohdurchbruch Dach
	Dämmung EPS/XPS		Raum Sporthalle	EO	Deckenaufkantung
	Dämmung Mineralwolle		Raum Abgang Ost	SÖ	Wandaufkantung
	Mauerwerk		Raum Abgang Nord	SB	Bodenaufkantung
	Stahlbetonwand mit Schalung		Raum Abgang Süd		Gefälledecke Bodenfläche
	Stahlwand		Raum Abgang West		Gefälledecke neu gepland
	Stahlbeton		Raum neu gem. EP Wallkennung		Gefälledecke neu vorhanden
	Gefälledecke				Bemaßte Bauteilachsmittel

766	P-10133	Entwurfsplanung	
3-01_G6_M	LPL_Geländeplan		
1:250	13.10.18	KBB	05.09.19 Vorabzug
766-3-01_G6_M-LPL_GP-2019-09-Vorabzug_190905			

STADT MÜNSTER
Amt für Immobilienmanagement

Neubau 3-fach Sporthalle
Pascal-Gymnasium
Upperikumpstiege 17

48147 Münster