Anlage 1c zur Vorlage
V 0309/2019

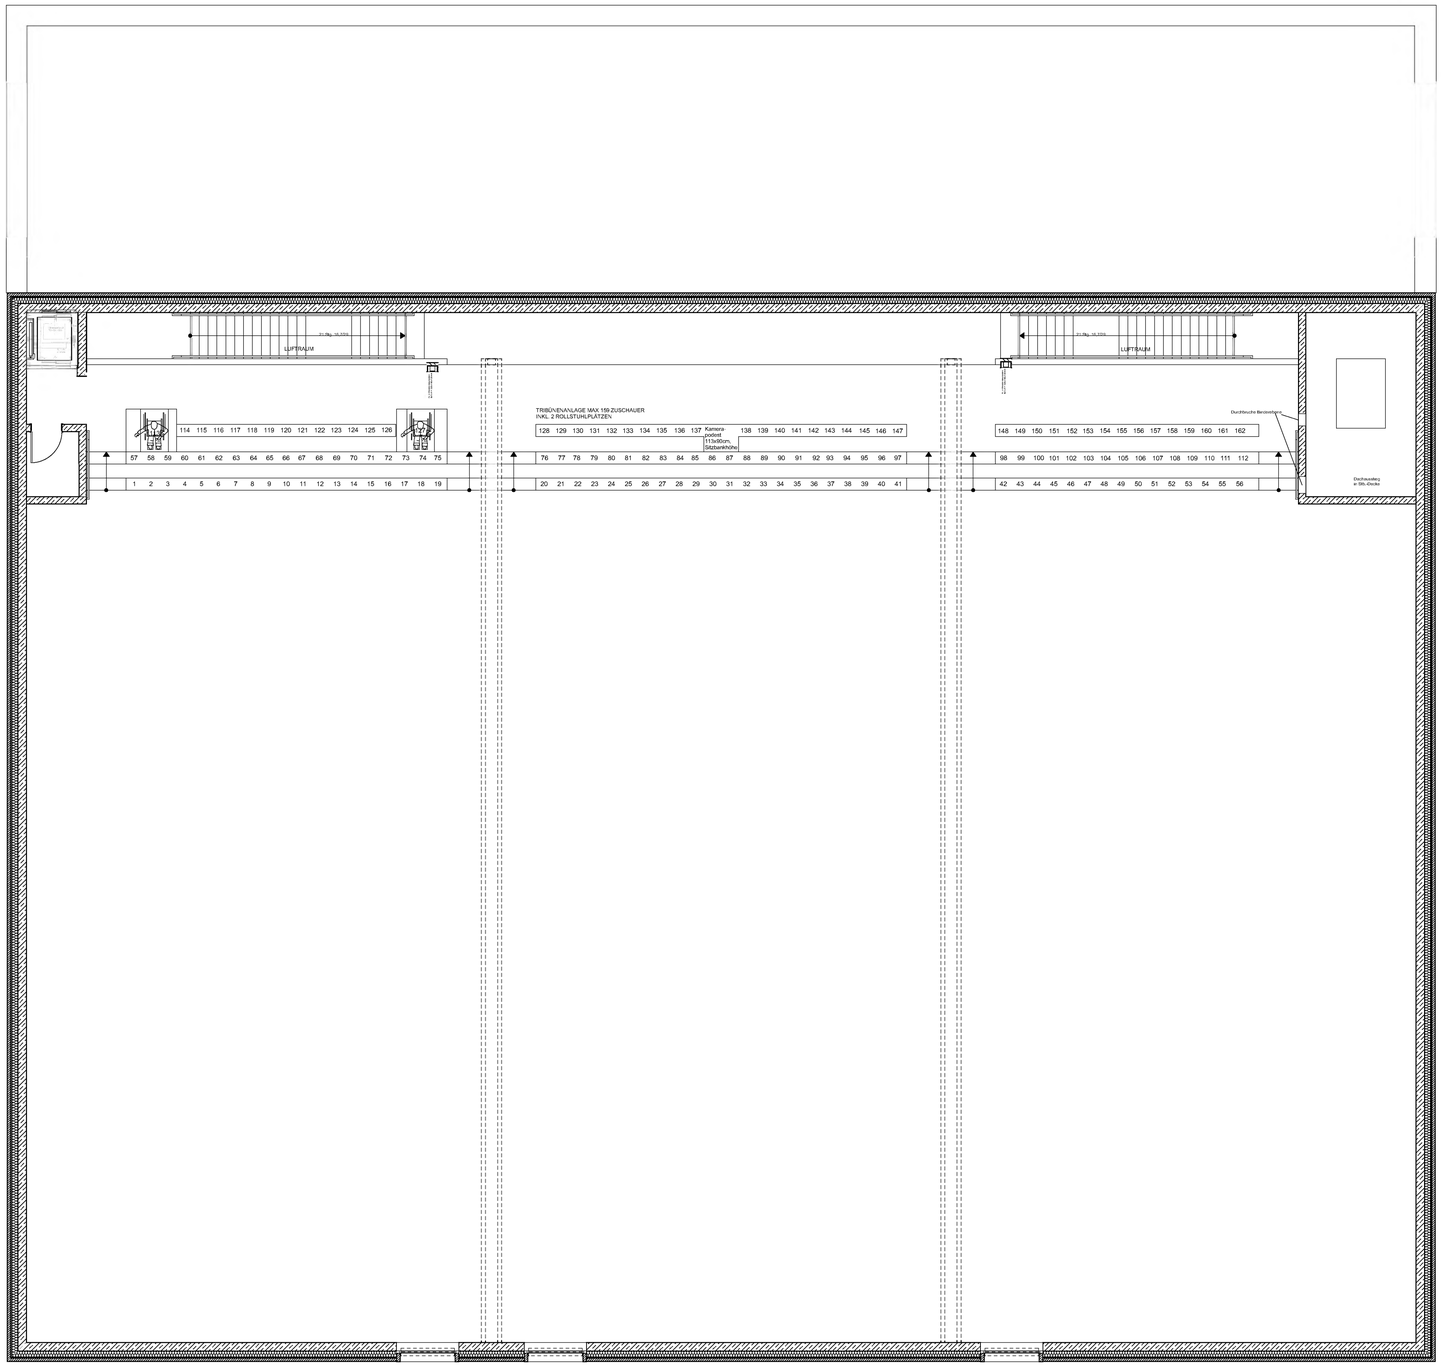

LEGENDE:

Abkürzungen

BE	Bodeneinlauf	H	Heizungstechnik	GF	Gangflügel Tür
BW	Brandwand	K	Kältetechnik	SF	Standflügel Tür
BRA	Bedienstelle Rauchabzug	L	Lüftung		
dT	dichtschließende Tür	NA	Notausgang		
dsT	dicht- und selbstschl. Tür	RR	Regenfallrohr		
DKM	Druckknopfmelder	RÖ	Revisionsöffnung		
E	Elektro	RS	Rauchschutztür		
FLÖ	Feuerlöscher	S	Sanitär		
FTS	Fluchttürterminal	BS	Brandschutztechnik		

Materialien

- Stahlbeton
- Beton unbewehrt
- Mauerwerk
- Stahlbetonfertigteil
- Estrich
- Dämmung
- Mauerwerk
- Trockenbauwand mit Schalen
- Trockenbauwand doppelt beplankt_Installationsraum 5 cm
- Trockenbauwand doppelt beplankt_Installationsraum 8 cm
- Trockenbauwand doppelt beplankt_Installationsraum 15 cm
- Bodenplattendurchführung

Koten

OKFB	Oberkante Fertigfußboden	
OKRB	Oberkante Rohfußboden	
UKRD	Unterkante Rohdecke	
UKFD	Unterkante Fertigdecke	

Durchbrüche (Maßangaben in cm)

DD	Deckendurchbruch
WD	Wanddurchbruch
BD	Bodendurchbruch
KB	Kernbohrung Wand
KB	Kernbohrung Decke
DS	Deckenschlitz
WS	Wandschlitz
BS	Bodenschlitz

Index	Datum	Name	Art der Änderung

VORABZUG

Architekt

h.s.d. architekten
habermann.decker bda
Slavertorwall 15
32657 Lemgo
fon 49 (0) 5261.7777.0
fax 49 (0) 5261.7777.29
www.hsd-architekten.de
info@hsd-architekten.de

Tragwerksplanung

Roxeler Ingenieurgesellschaft
Otto-Hahn-Strasse 7 · 48161 Münster
Telefon (02534) 6200-0 · Telefax (02534) 6200-32
Internet: www.roxeler.de · E-Mail: mail@roxeler.de

766 Standortnummer	**P-10133** Projektnummer	**Entwurfsplanung** Planphase

3-01_G6_M Planphase Plannummer Gebäudeteil	**GR OG A4** Gewerk	Planinhalt	Ebene
1:100 Maßstab	25.02.2019 CK Erstellung		Vorabzug Index

766-3-01_G6_M-Grundriss_OG-2019-A4_190319
Planbezeichnung

Projektdatei

Zeichnung	Weinreich Architektur und Projektsteuerung
Zeichnung	Bauen im Bestand
Projektleitung	Gabriel / Mümken Fachstellenleitung / Abteilungsleitung
Nienaber / Michel Amtsleitung / Technische Leitung	

STADT MÜNSTER
Amt für Immobilien-management

Neubau 3-fach Sporthalle
Pascal-Gymnasium
Uppenkampstiege 17

48147 Münster