



SCHNITTE HALLE


DREIFELDSPORTHALLE\_PASCAL\_GYMNASIUM

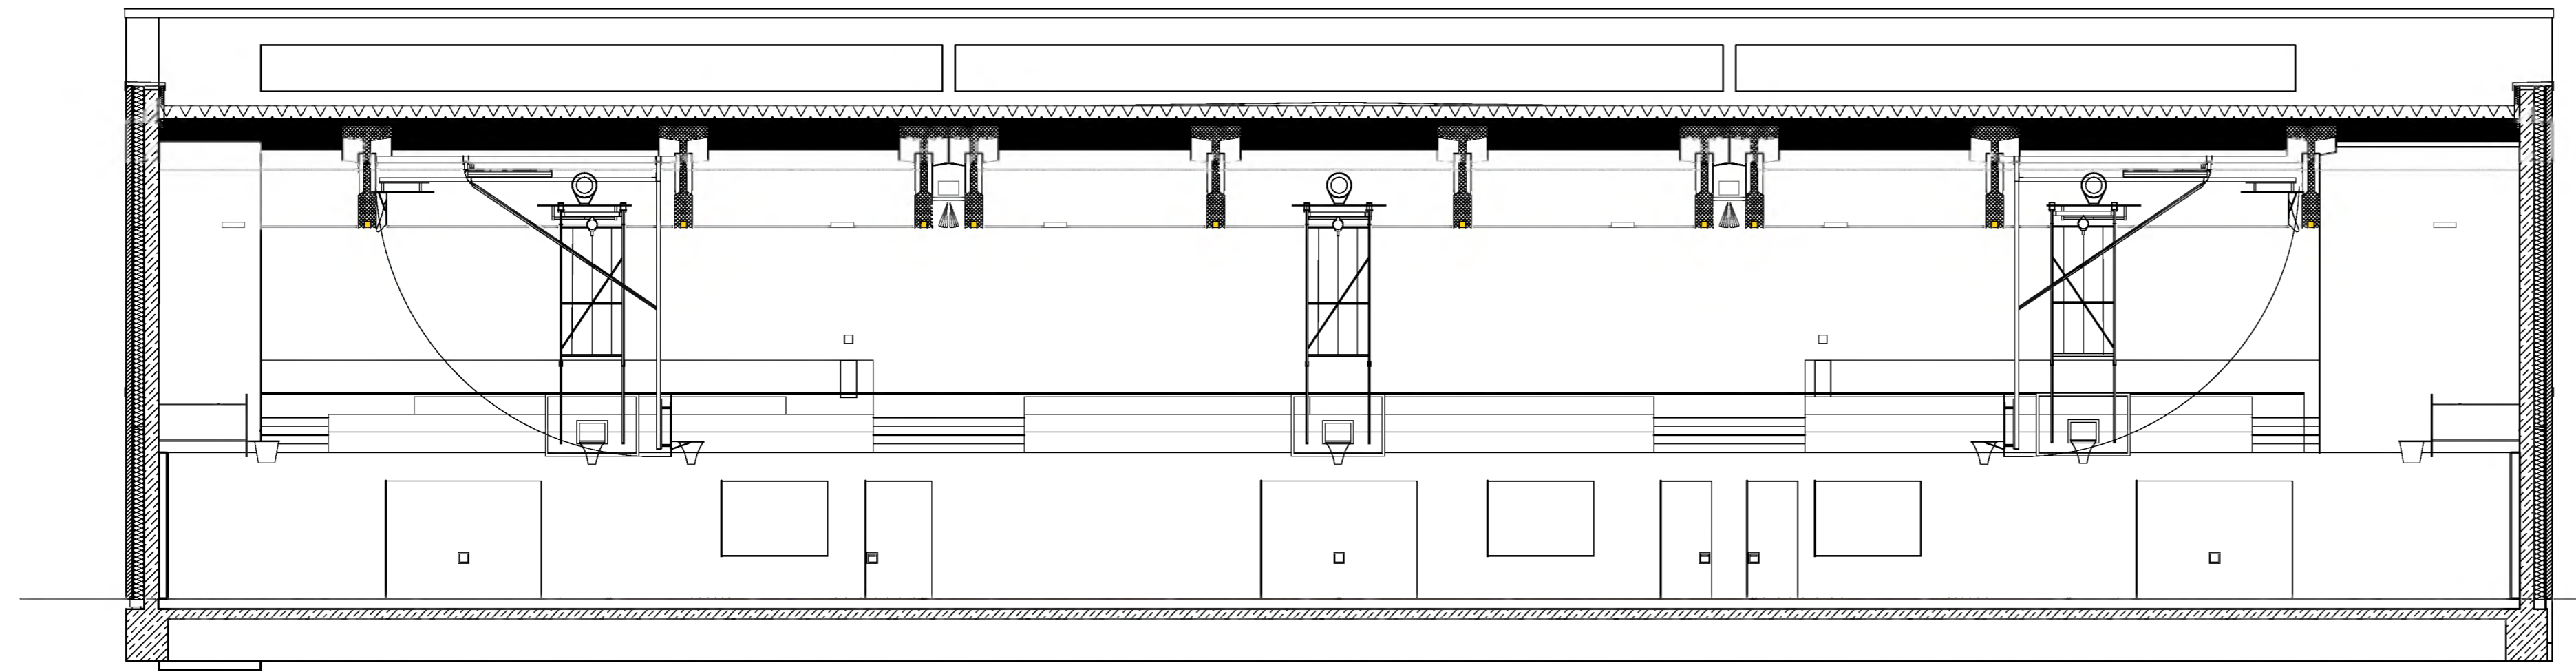


SCHNITT A-A | HALLE | ANSICHT NORDSEITE | MAßSTAB 1\_100

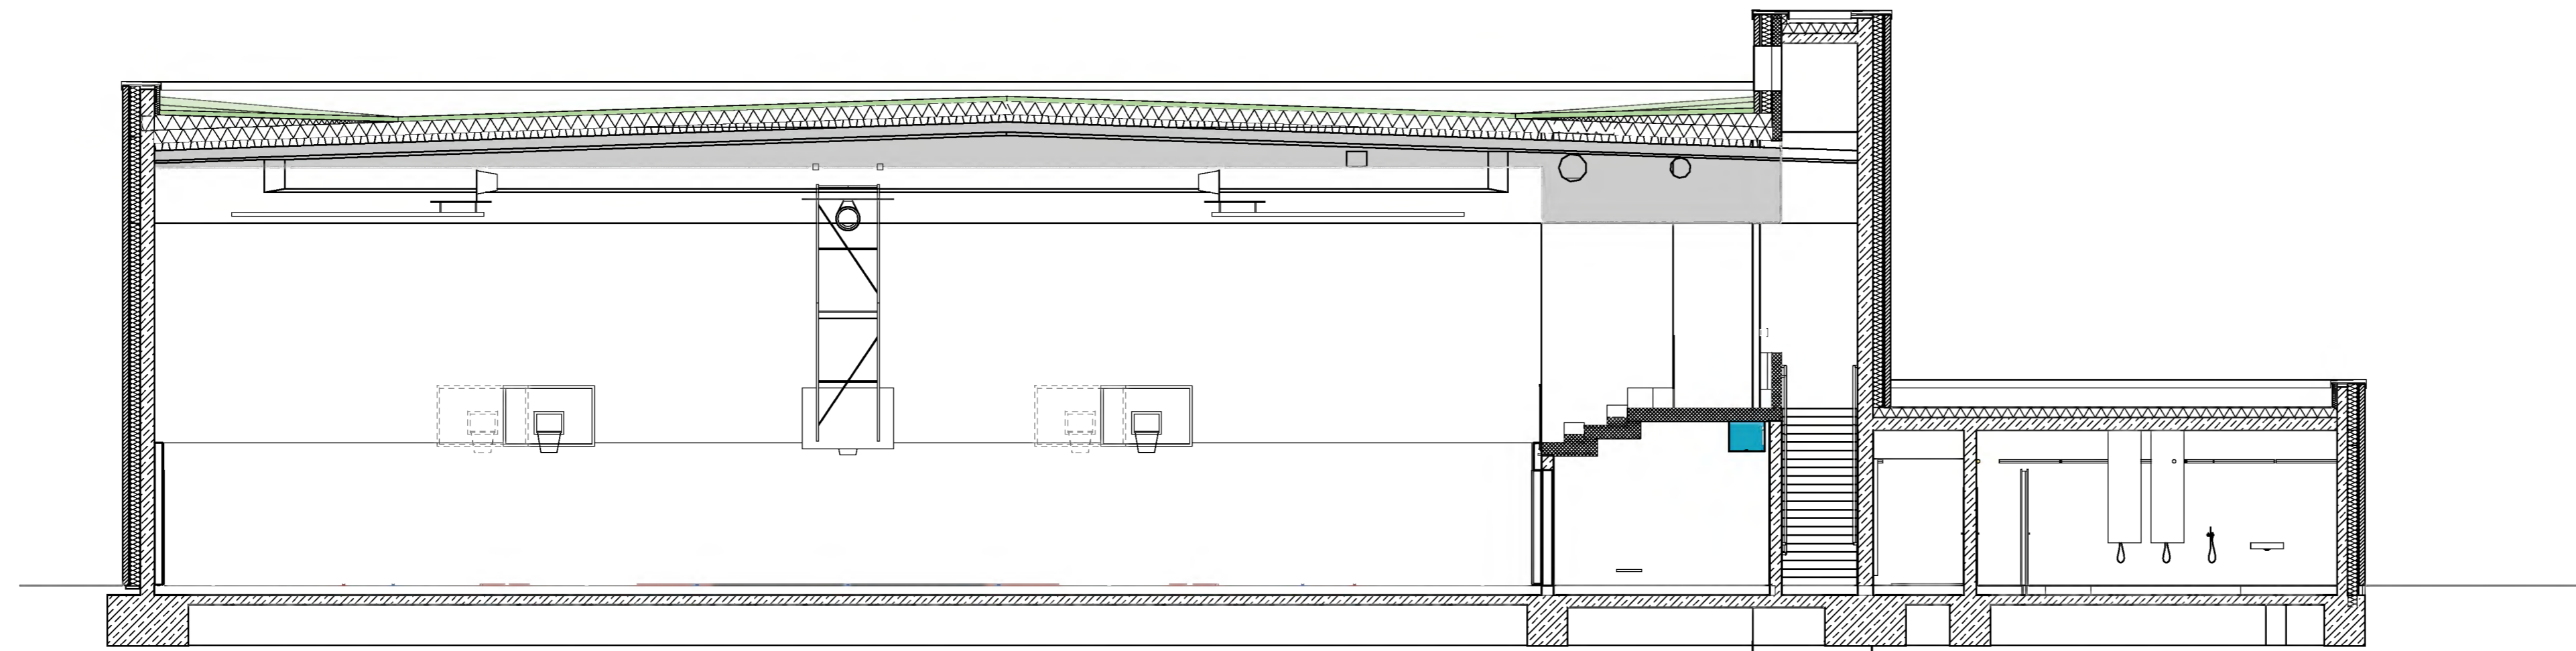


SCHNITT B-B | HALLE | ANSICHT WESTSEITE | MAßSTAB 1\_100

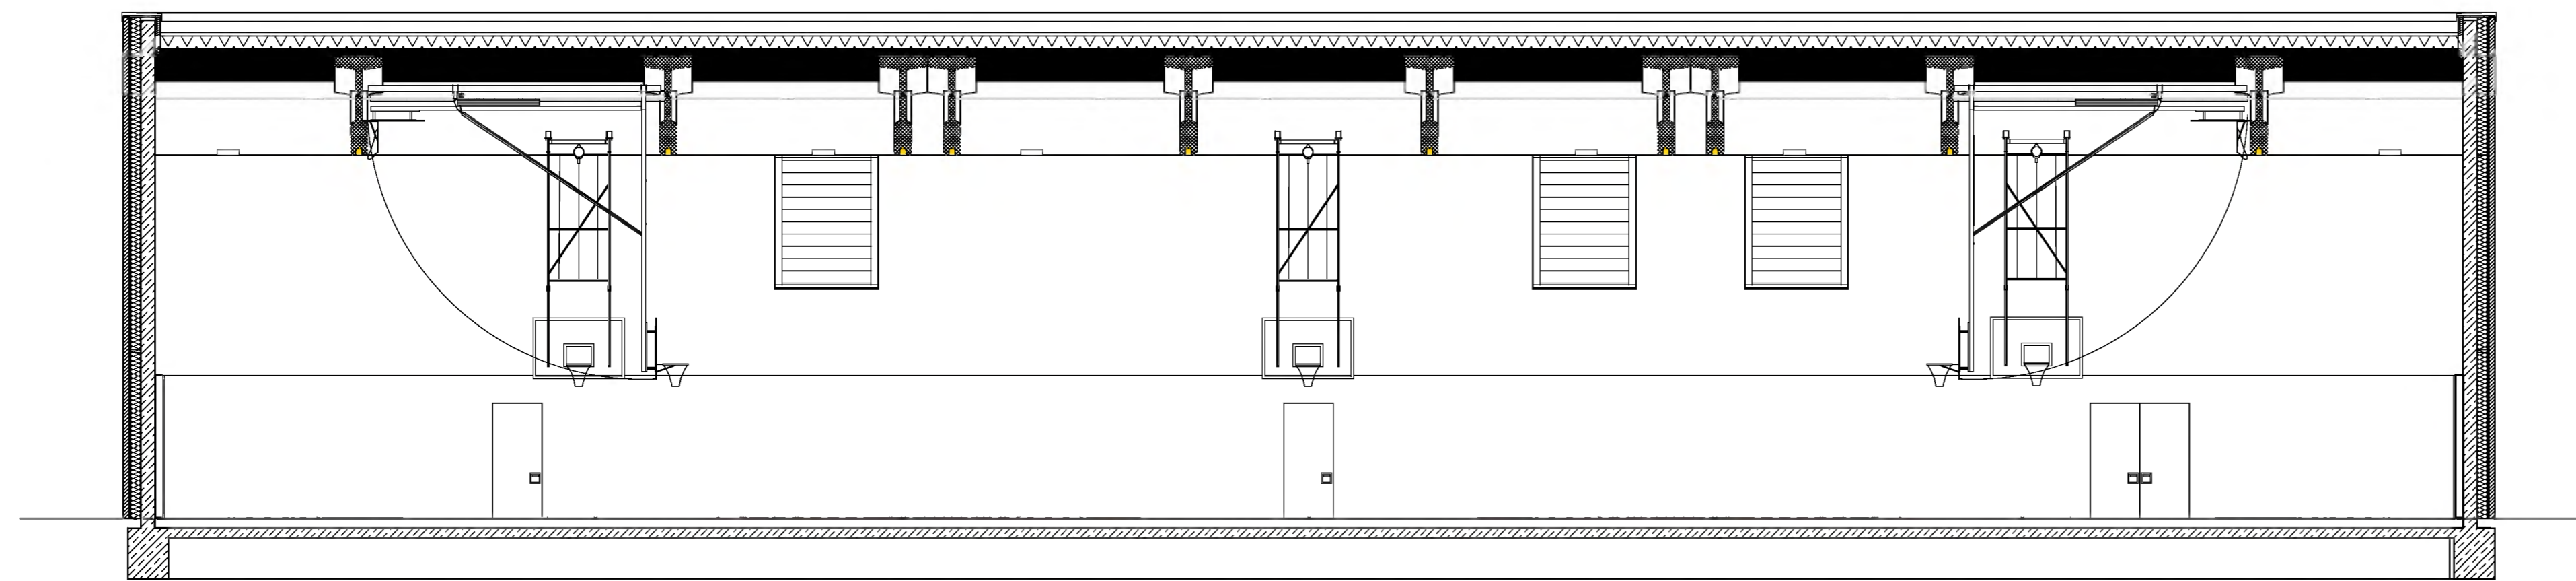

SCHNITT C-C | HALLE | ANSICHT SÜDSEITE | MAßSTAB 1\_100

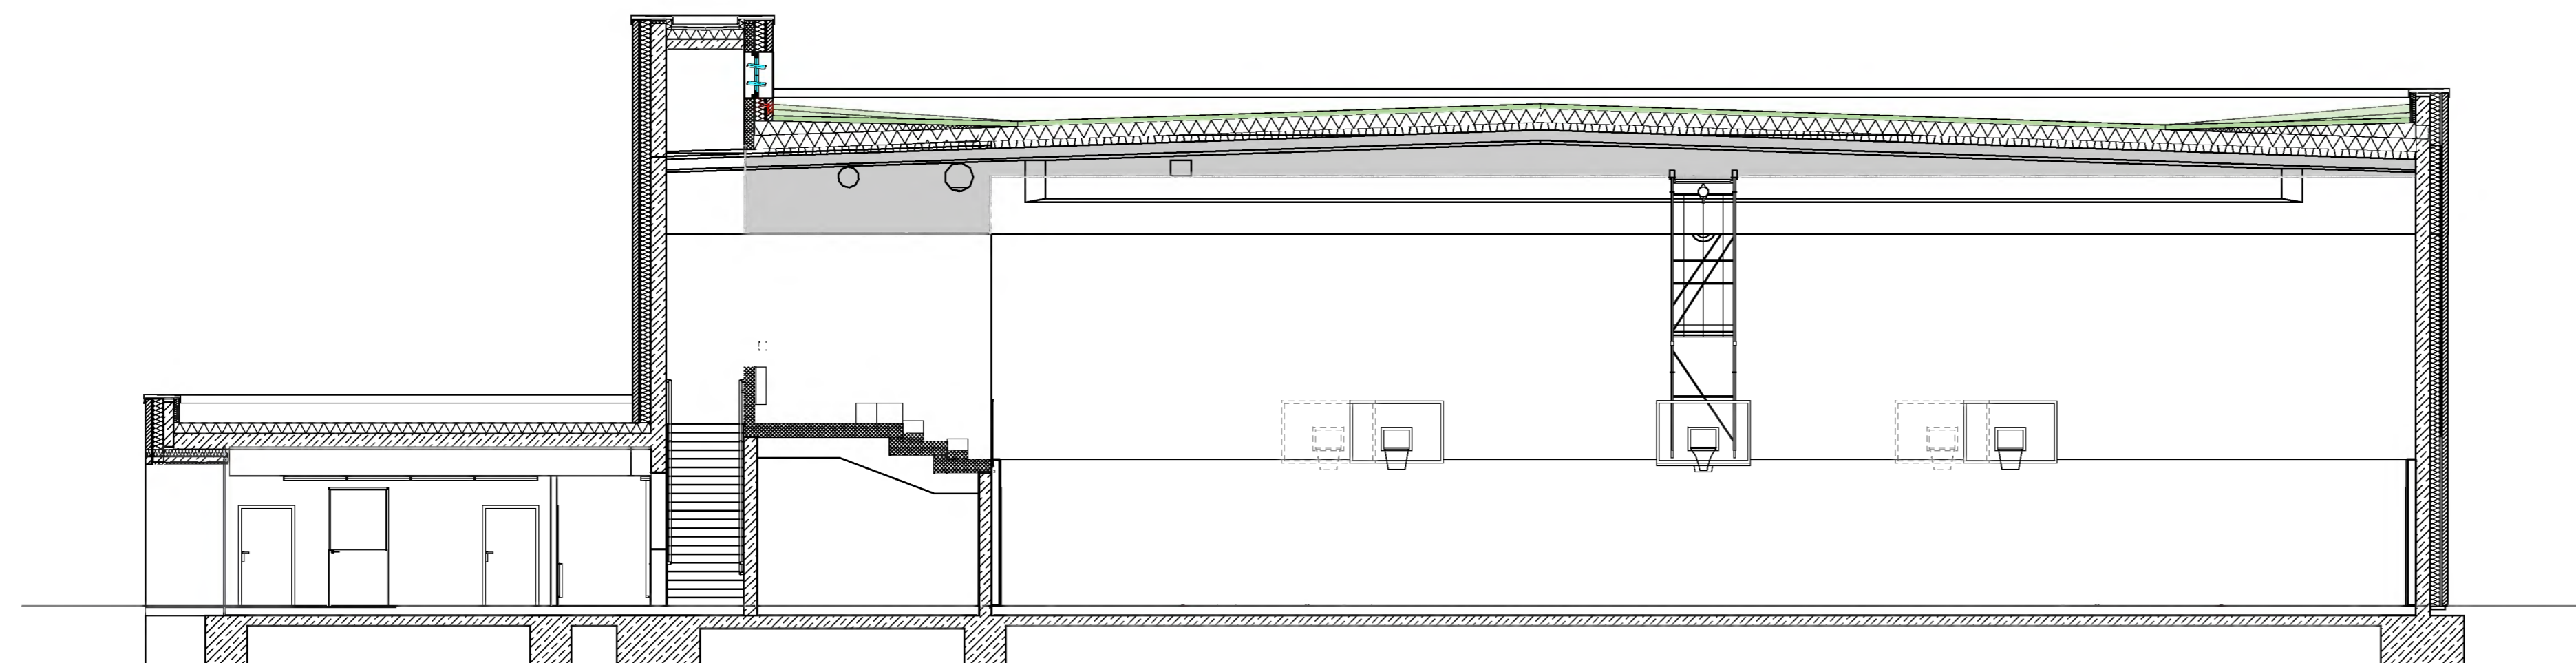

SCHNITT D-D | HALLE | ANSICHT OSTSEITE | MAßSTAB 1\_100

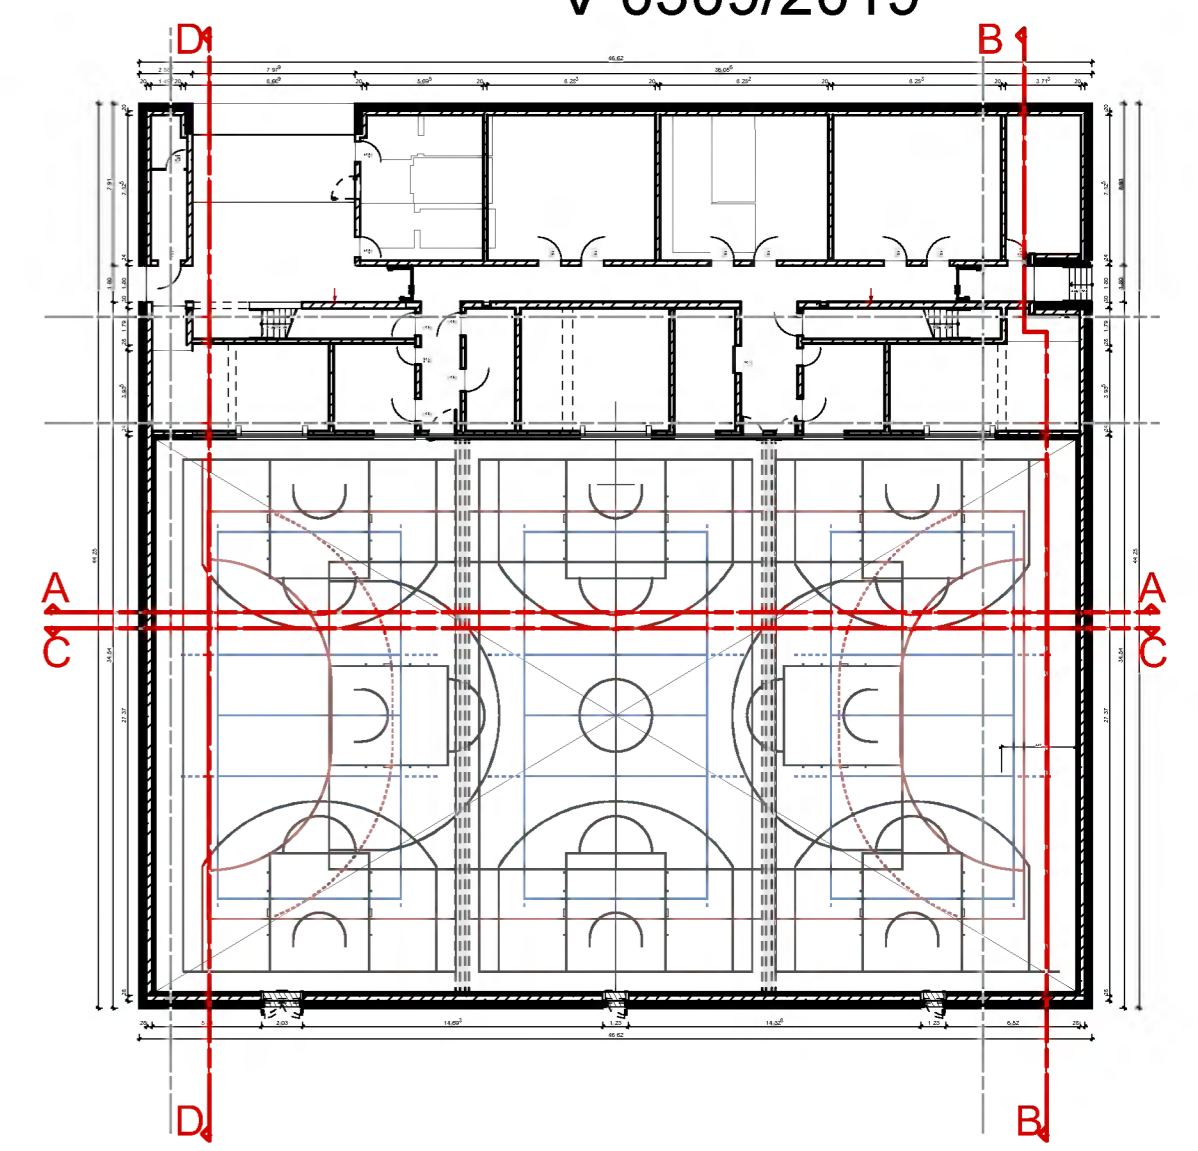

LEGENDE:

Abkürzungen		Knoten		Durchbrüche (Maßangaben in cm)	
BE	Bodenbelauf	H	Heizungstechnik	GF	Gangfügel Tür
BW	Brandwand	K	Kältetechnik	SF	Standfügel Tür
BRA	Bedenstiele Rauchabzug	L	Lüftung	DD	Deckendurchbruch
dT	dichtschließende Tür	NA	Nebenausgang	WD	Wanddurchbruch
dt	dicht- und selbstschl. Tür	RR	Regenrinne	BD	Bodendurchbruch
DKM	Druckknopfmelder	RÖ	Revisionsöffnung	KB	Kerndrehung Wand
E	Elektro	RS	Rauchschutztür	KB	Kerndrehung Decke
FLO	Flurboiler	S	Senkflr	DS	Deckenschlitz
FTS	Fluchtsignalterminal	BS	Brandschutztechnik	WS	Wandschlitz
				BS	Bodenschlitz

Materialien	Darstellung	Darstellung	Darstellung
Stanzbeton	[Symbol]	OKFB	Oberkante Fertigfußbooden
Beton unbewehrt	[Symbol]	OKRB	Oberkante Rohfußboden
Mauwerk	[Symbol]	UKRD	Unterkante Rohdecke
Stanzbetonfertigteile	[Symbol]	UKFD	Unterkante Fertigdecke
Eisblech	[Symbol]		
Dämmung	[Symbol]		
Mauwerk	[Symbol]		
Trockenbauwand mit Schalen	[Symbol]		
Trockenbauwand doppel beplankt_Installationsraum 5 cm	[Symbol]		
Trockenbauwand doppel beplankt_Installationsraum 8 cm	[Symbol]		
Trockenbauwand doppel beplankt_Installationsraum 15 cm	[Symbol]		
Bodenplatten durchführung	[Symbol]		

VORABZUG!

Index	Datum	Name	Art der Änderung

Architekt	<p><b>h.s.d. architekten</b> huber mann diecker bda</p> <p>Slawertorwall 15 32657 Lemgo fon: 49 (0) 5261 7777 0 fax: 49 (0) 5261 7777 29 www.hsd-architekten.de info@hsd-architekten.de</p>			
Tragwerksplanung	<p><b>Roxeler Ingenieurgesellschaft</b></p> <p>Otto-Hahn-Strasse 7 · 48161 Münster Telefon: (02534) 6200-0 · Telefax: (02534) 6200-32 Internet: www.roxeler.de · E-Mail: mail@roxeler.de</p>			
766	P-10133	Entwurfsplanung		
Standortnummer	Projektnummer	Planphase		
3-01_G6_M	SX Halle A4 sw			
Planphase	Gebäude	Gewerk	Planinhalt	Ebene
1:100	25.02.2019	CK		Vorabzug
Metzsch	Erstellung	Index		
766-3-01_G6_M-Schnitte_ABCD-2019-A4_190319				
Planbezeichnung				
Projektname	Weitreich			
Zielsetzung	Architektur und Projektsteuerung			
Zustand	Bauen im Bestand			
Projektziele	Gabriel / Mümken			
Projektziele	Fachbereich / Abteilung			
Nienaber / Michel	Anstellung / Technische Leitung			

<b>STADT MÜNSTER</b>
Amt für Immobilienmanagement
Neubau 3-fach Sporthalle Pascal-Gymnasium Uppenkampstiege 17
48147 Münster