




SCHNITTE TRIBÜNE DREIFELDSPORTHALLE_PASCAL_GYMNASIUM

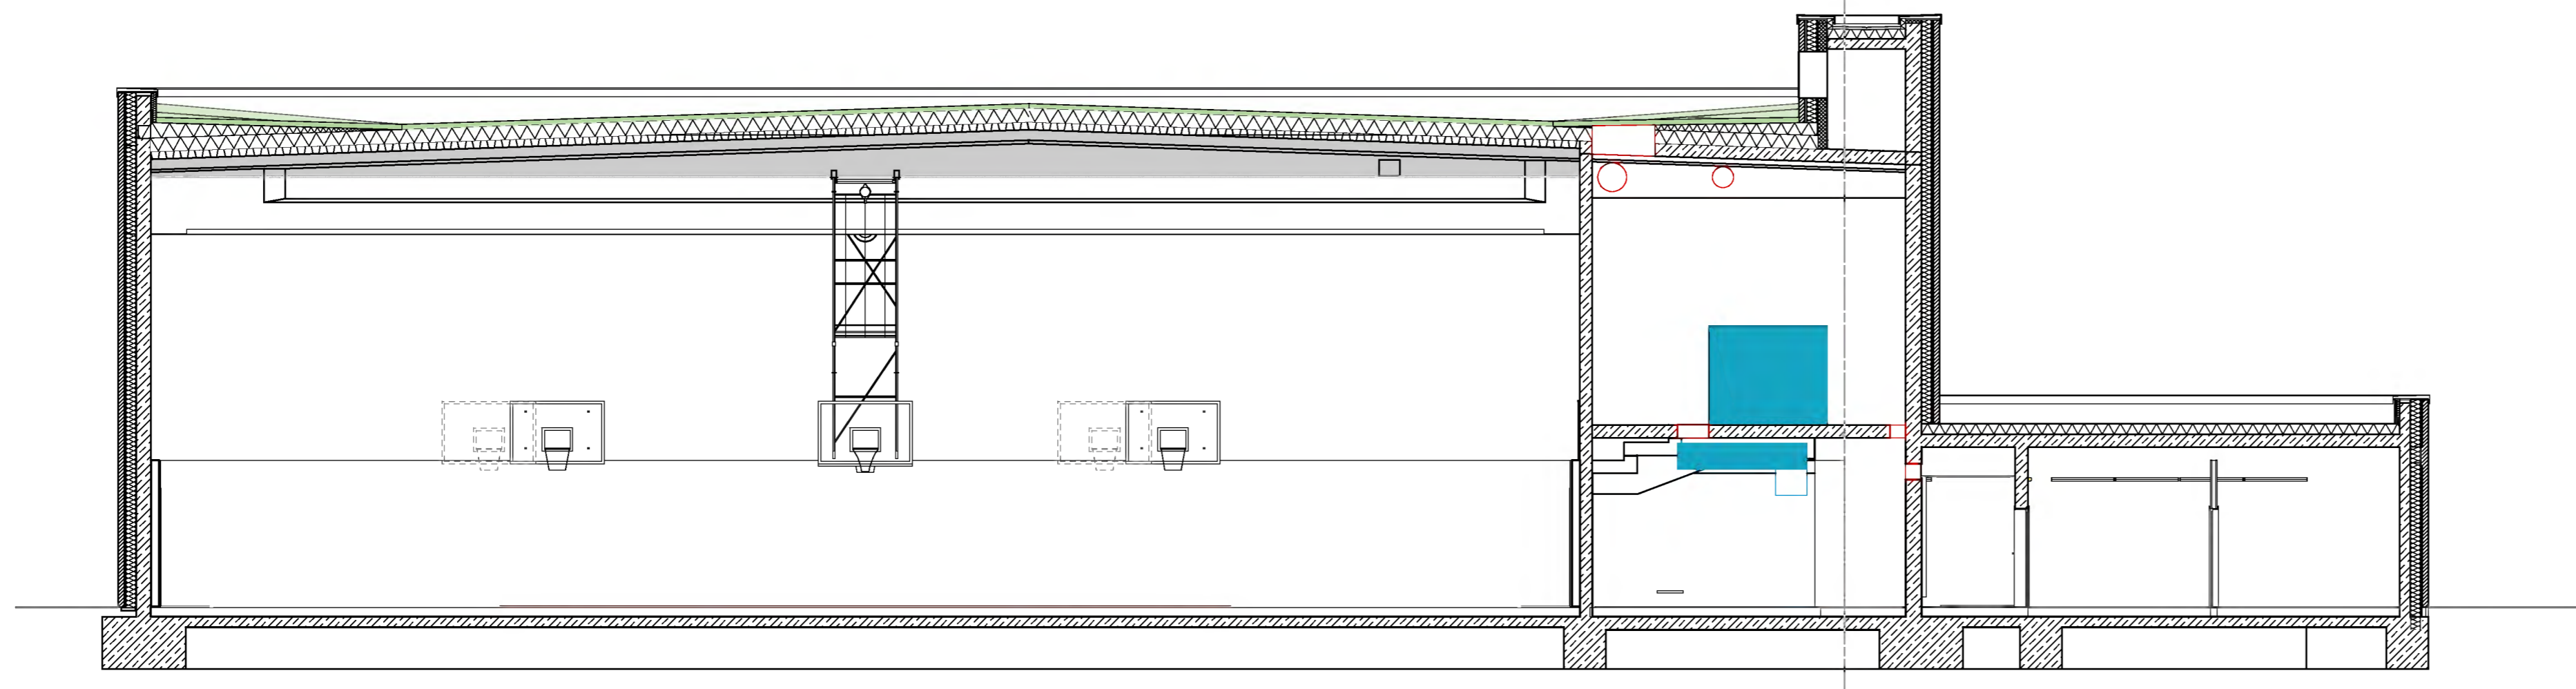


SCHNITT E-E | Achse 11-12 DURCH LÜFTUNGSRAUM | ANSICHT HALLE WESTSEITE | Maßstab 1_100

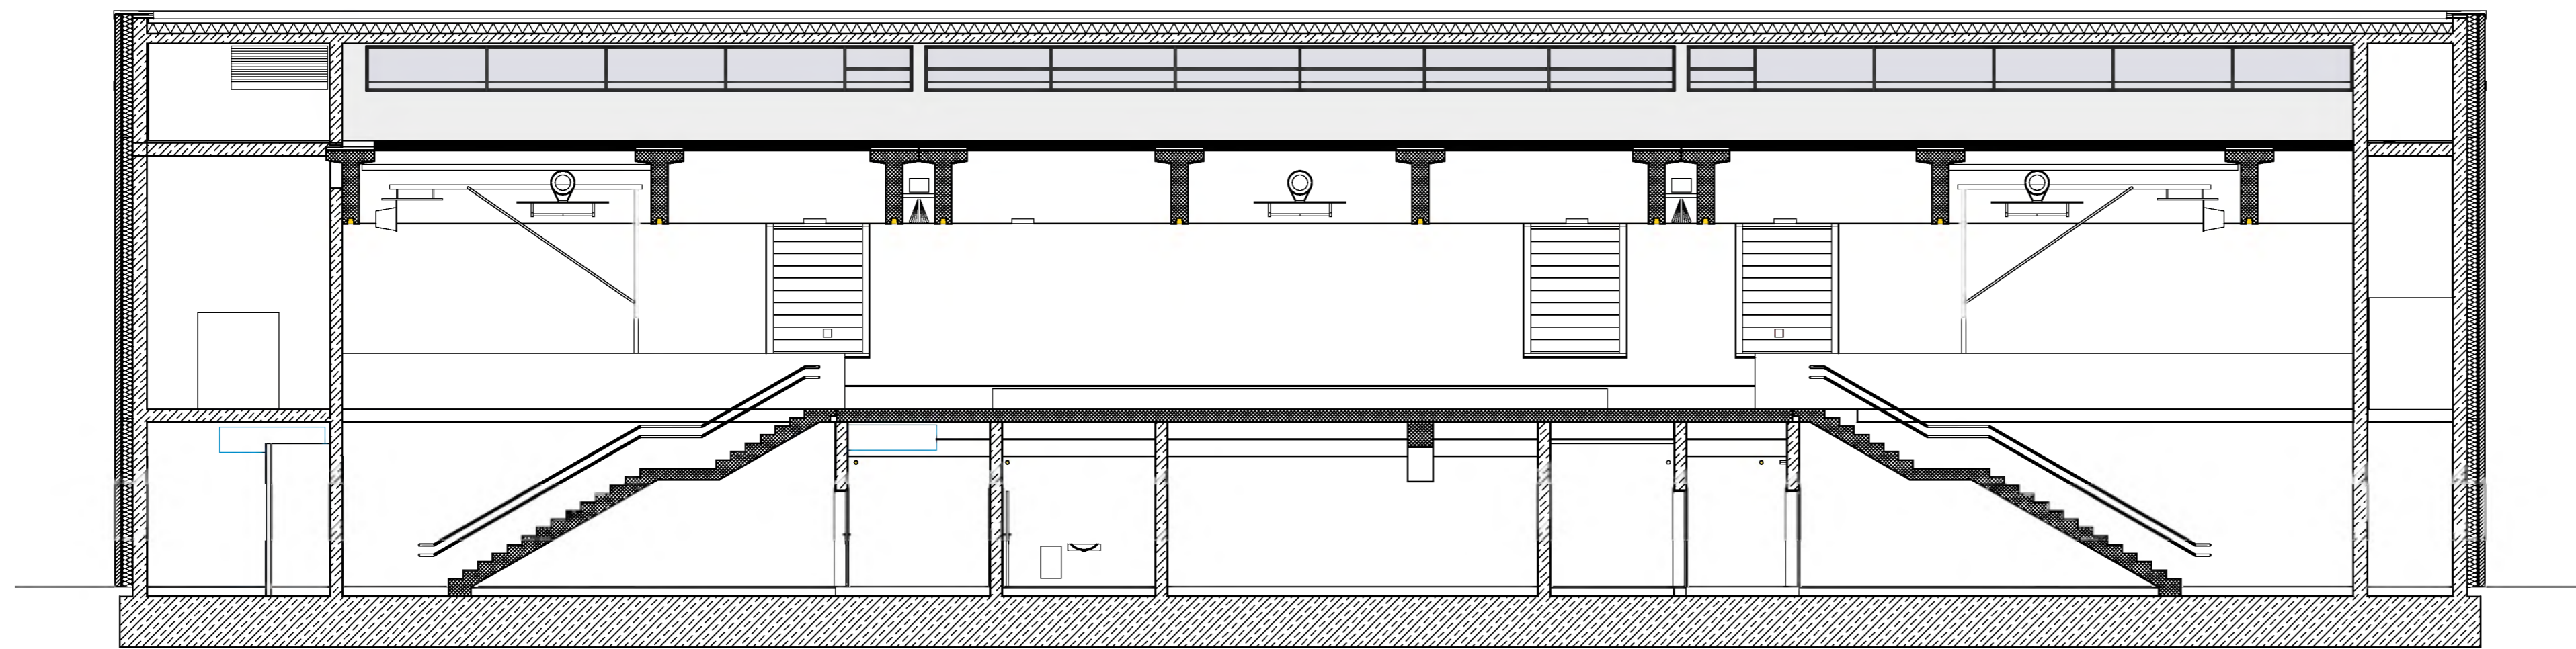


SCHNITT F-F | Achse C-D. TREPPE/LICHTSCHACHT | ANSICHT HALLE SÜDSEITE | Maßstab 1_100

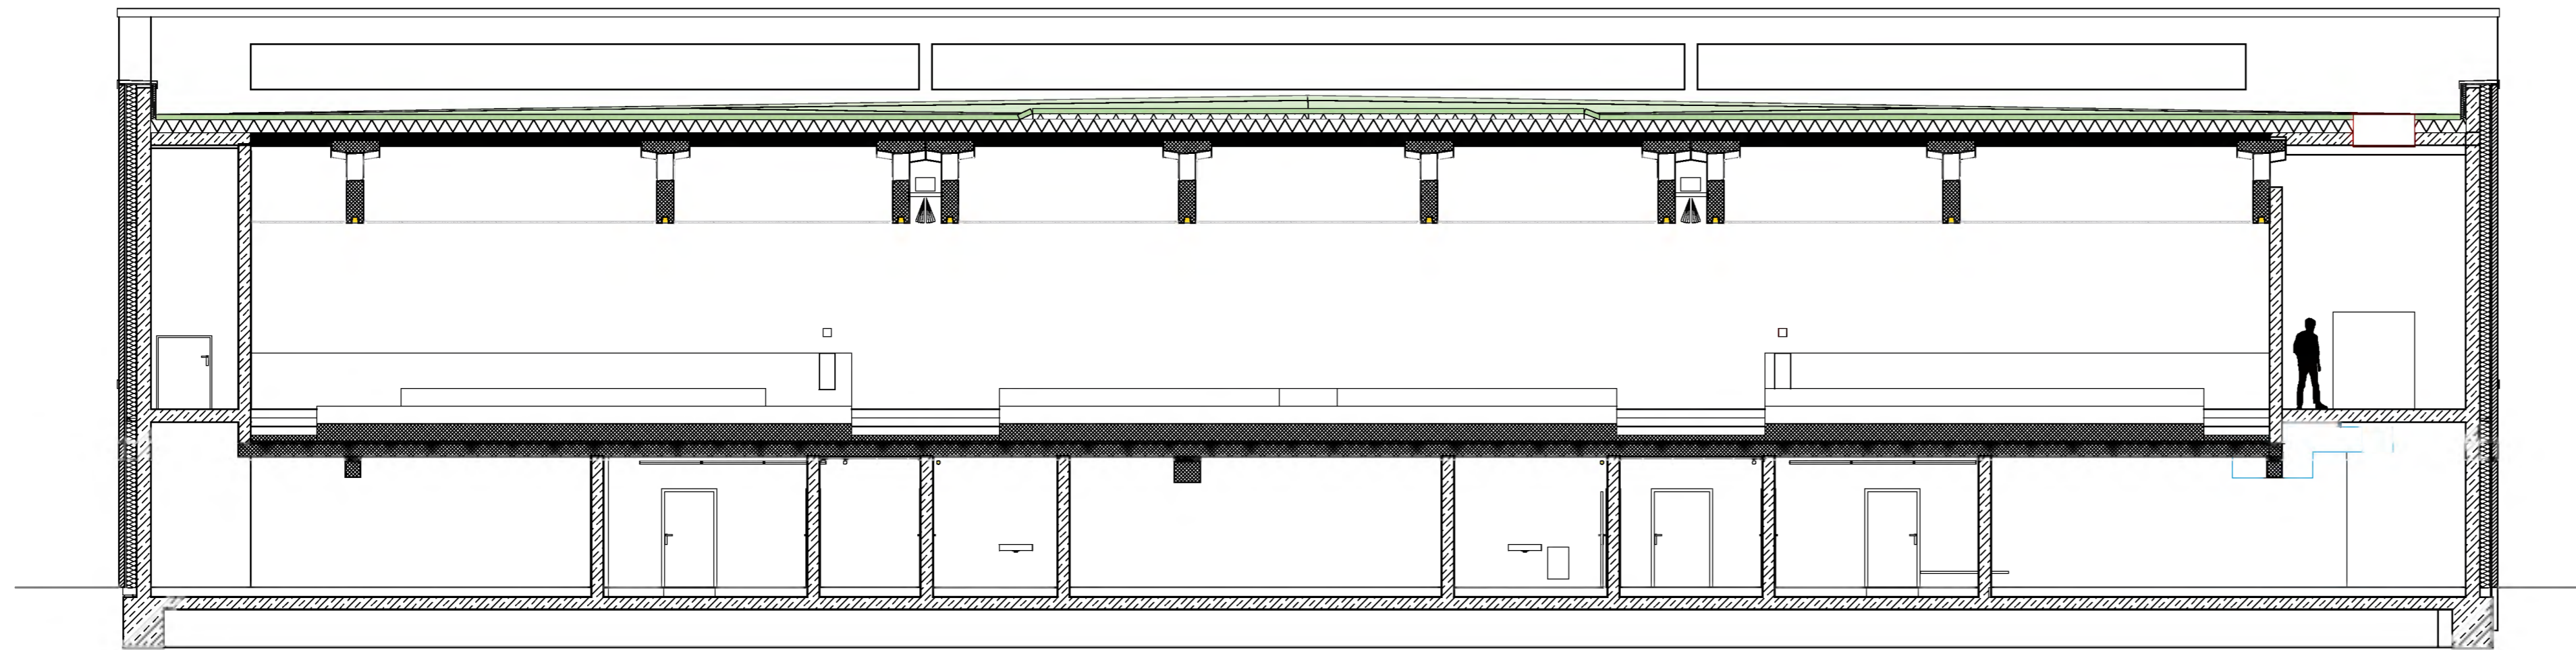

SCHNITT G-G | Achse C-D HALLE | ANSICHT NORDSEITE | Maßstab 1_100

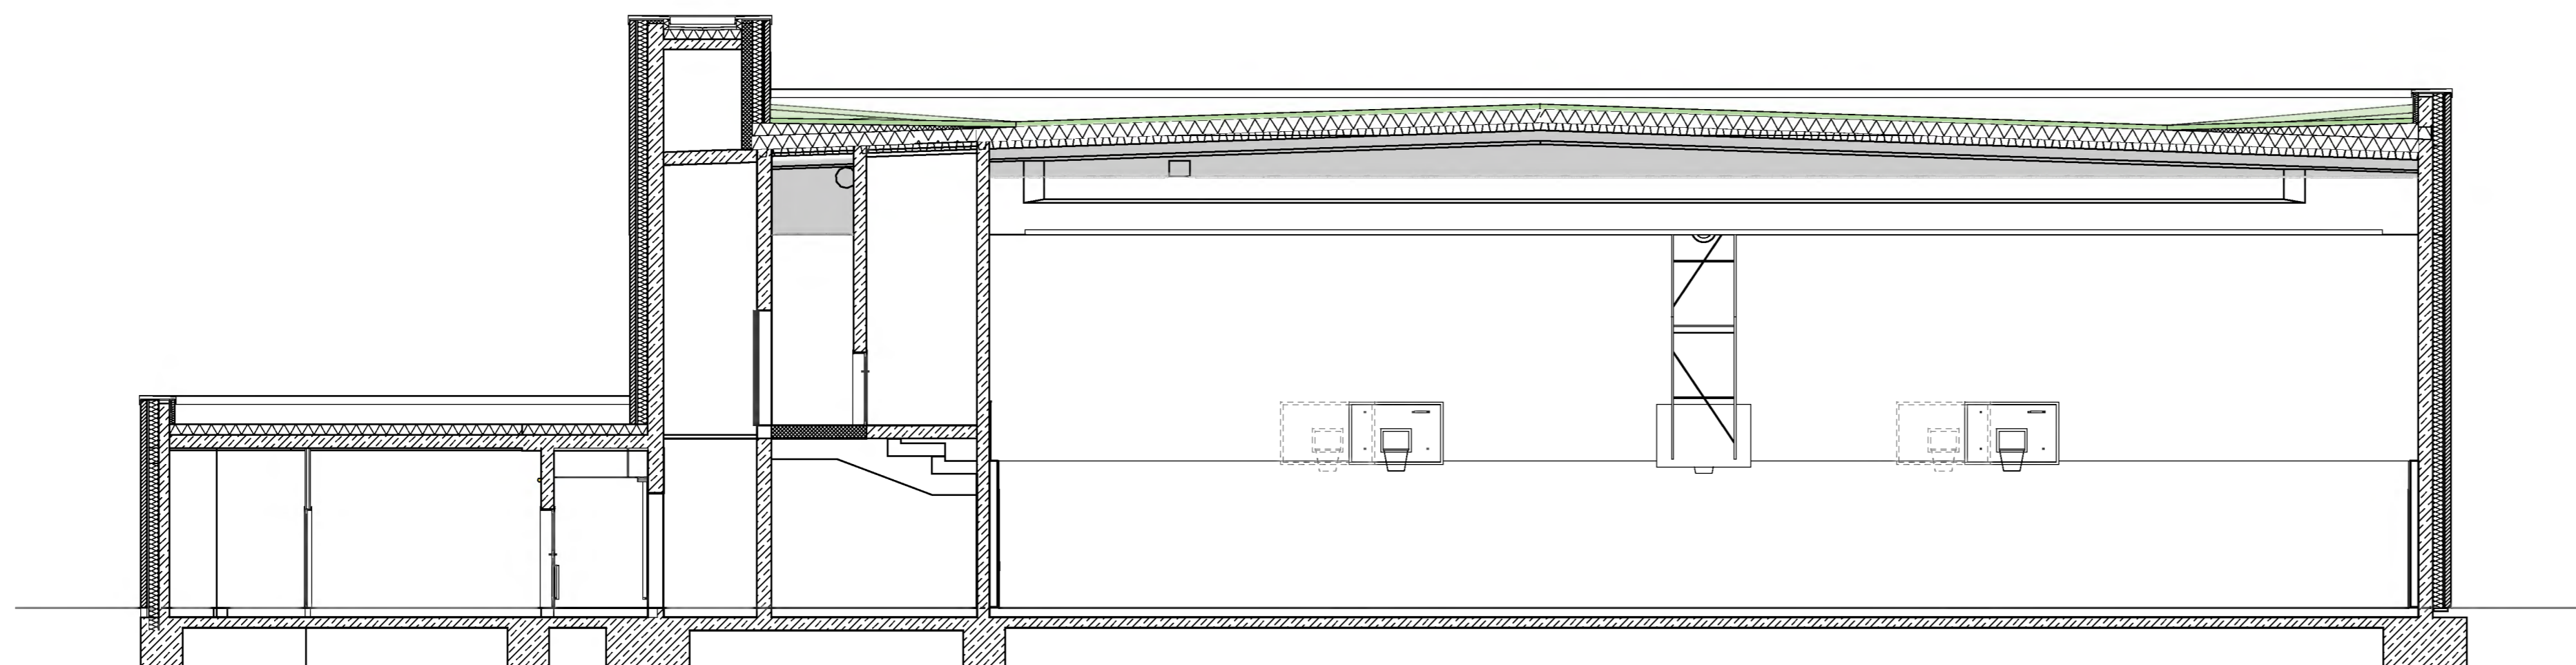

SCHNITT H-H | HALLE/HAR/FAHRSTUHLSCHACHT | ANSICHT OSTSEITE | Maßstab 1_100

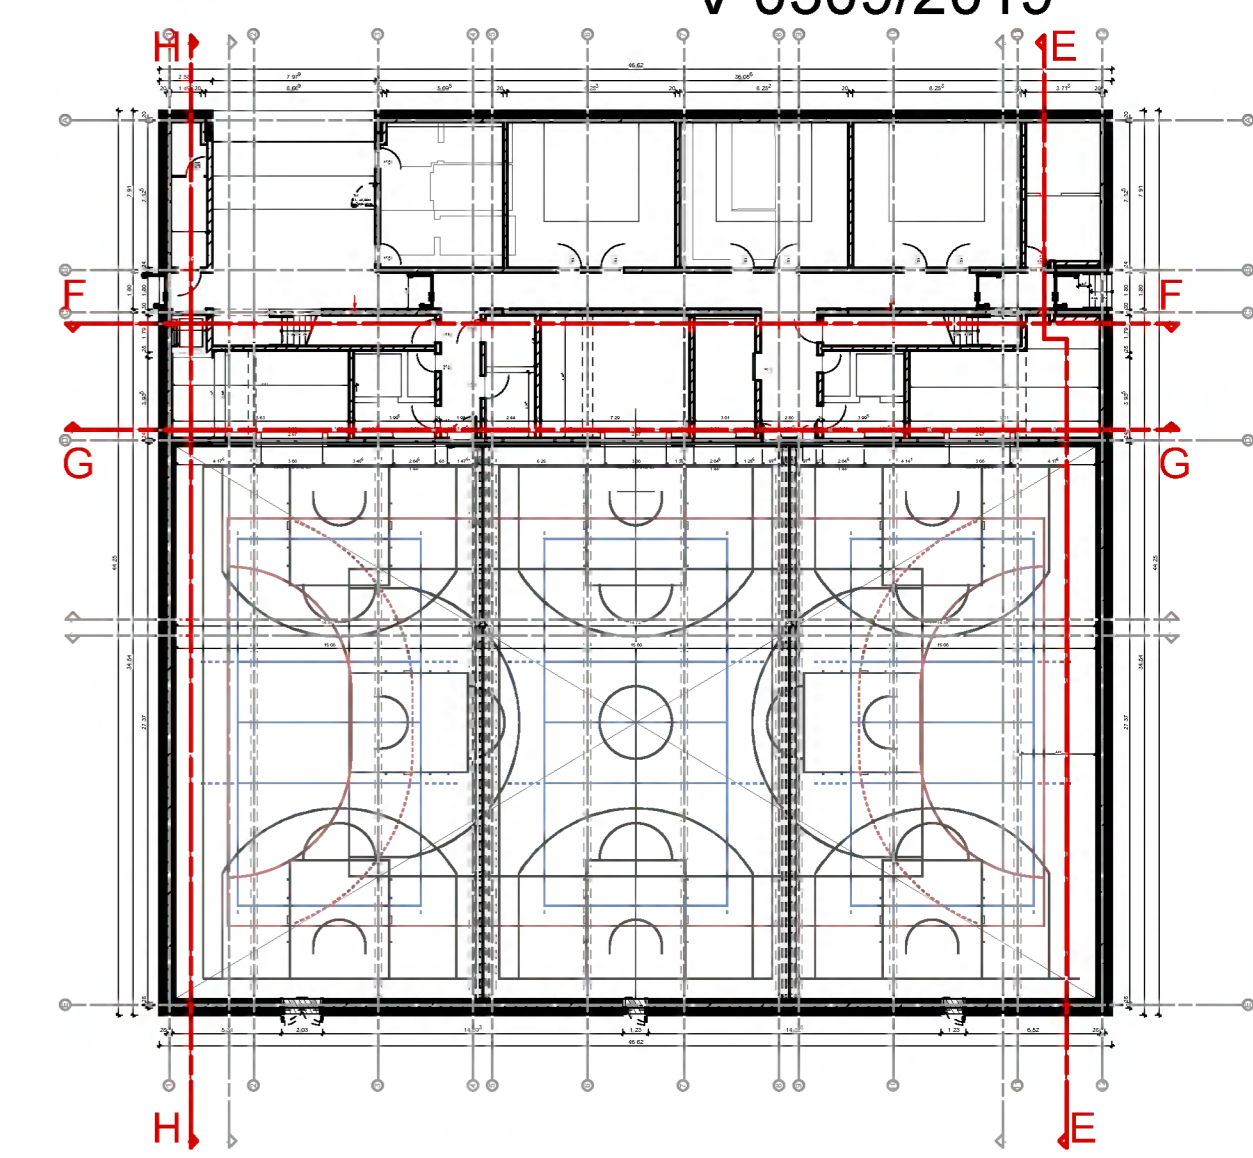

LEGENDE:

Abkürzungen		Knoten		Durchbrüche (Maßangaben in cm)	
BE	Bodenbelauf	H	Heizungstechnik	GF	Gangflügel Tür
BW	Brandwand	K	Kältetechnik	SF	Standflügel Tür
BRA	Bedensteile Rauchabzug	L	Lüftung	DD	Deckendurchbruch
dT	dichtschließende Tür	NA	Nebenausgang	WD	Wanddurchbruch
dST	dicht- und selbstschl. Tür	RR	Regenrinne	BD	Bodendurchbruch
DKM	Druckknopfweider	RD	Revisionsöffnung	KB	Kerndrehung Wand
E	Elektrik	RS	Revisionsöffnung	KB	Kerndrehung Decke
FLO	Feuerlöcher	RS	Rauchschutztür	DS	Deckenschutz
FTS	Fluchtsignal	S	Senkblech	WS	Wandschütz
		BS	Brandschutztechnik	BS	Bodenschütz

Materialien	Abkürzungen	Durchbrüche (Maßangaben in cm)
Stanzbeton	OKFB	Oberkante Fertigfußboden
Beton unbewehrt	OKRB	Oberkante Rohfußboden
Mauerwerk	UKRD	Unterkante Rohdecke
Stanzbetonfertigteile	UKFD	Unterkante Fertigdecke
Eisblech		
Dämmung		
Mauerwerk		
Trockenbauwand mit Schalen		
Trockenbauwand d2_vet beplankt Installationsraum 5 cm		
Trockenbauwand doppel beplankt Installationsraum 8 cm		
Trockenbauwand doppel beplankt Installationsraum 15 cm		
Bodenplattendurchführung		

Index | Datum | Name | Art der Änderung

VORABZUG!

Architekt **h.s.d. architekten**
huber mann decker bda
Slawertorwall 15
32667 Lemgo
fon 49 (0) 5261 7777 0
fax 49 (0) 5261 7777 29
www.hsd-architekten.de
info@hsd-architekten.de

Tragwerksplanung **Roxeler Ingenieurgesellschaft**
Otto-Hahn-Strasse 7 · 48161 Münster
Telefon (02534) 6200-0 · Telefax (02534) 6200-32
Internet: www.roxeler.de · E-Mail: mail@roxeler.de

766 Standnummer | P-10133 Projektnummer | Entwurfsplanung Planphase

3-01_G6_M Planphase	SX Lüftungsraum und Lichtband A4 Gewerk	Planphase	Ebene
1:100 Maßstab	25.02.2019 CK Erstellung	Index	Vorabzug
766-3-01_G6_M-Schnitte_EFGH-2019-A4_190319 Planbezeichnung			
Projektname	Weitreich		
Zzeichnung	Architektur und Projektsteuerung		
Zzeichnung	Bauen im Bestand		
Projektleitung	Gabriel / Mümken		
Nienaber / Michel	Fachbereich / Abteilung		
Anstellung / Technische Leitung			

STADT MÜNSTER
Amt für Immobilienmanagement
Neubau 3-fach Sporthalle Pascal-Gymnasium Uppenkampstiege 17
48147 Münster