




Ansicht Süd

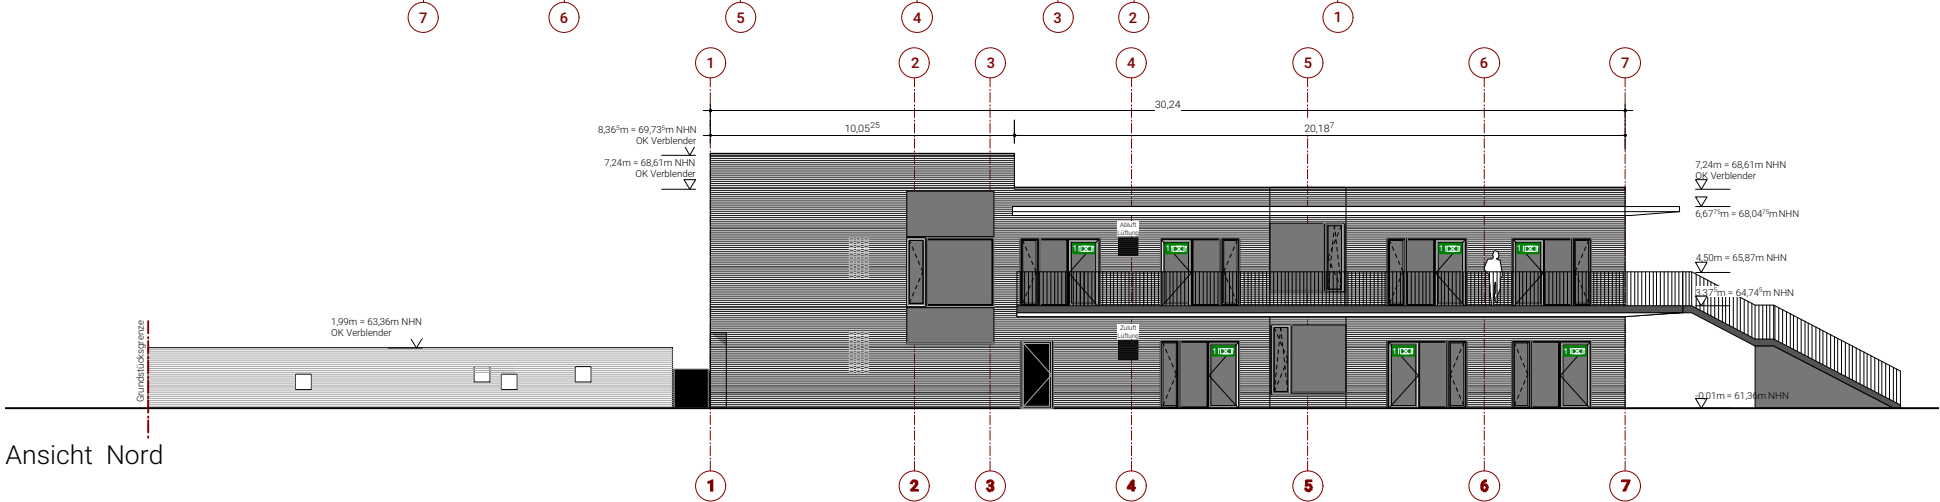

Ansicht Nord

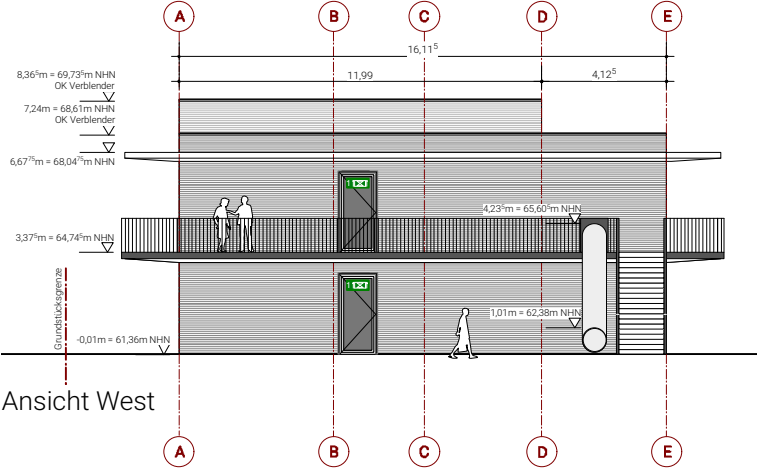


Ansicht West

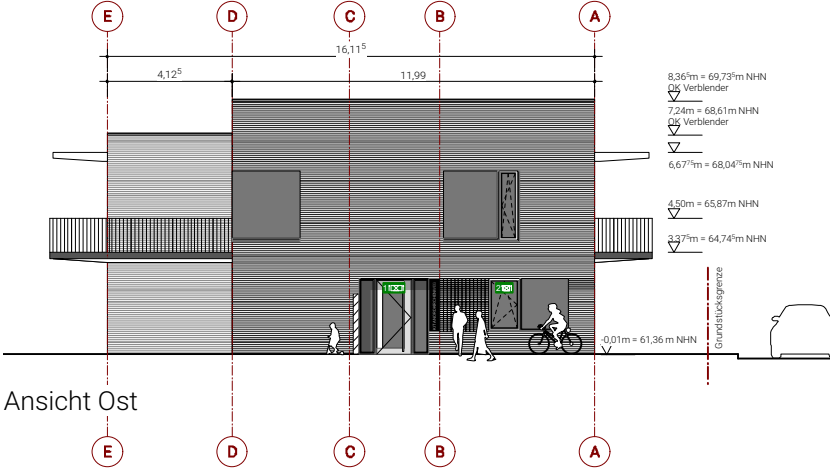


Ansicht Ost

Kita Nordkirchenweg - BB/02
 M 1:250
BURHOFF UND BURHOFF
 Architekten BDA | Partnerschaft mbB
 Mauritzstraße 23 | D-48143 Münster
 T 0251 62562510 | F 0251 62562533
 Datum **02.04.2019**

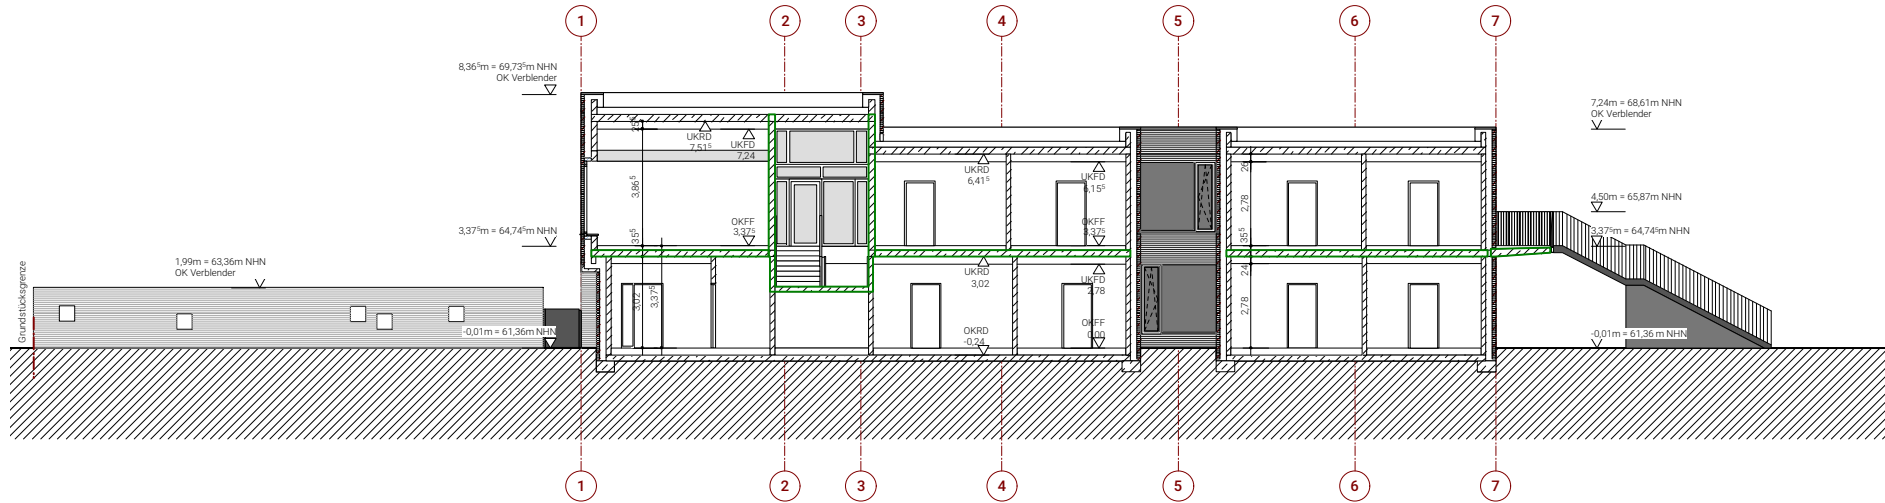

Schnitt 2

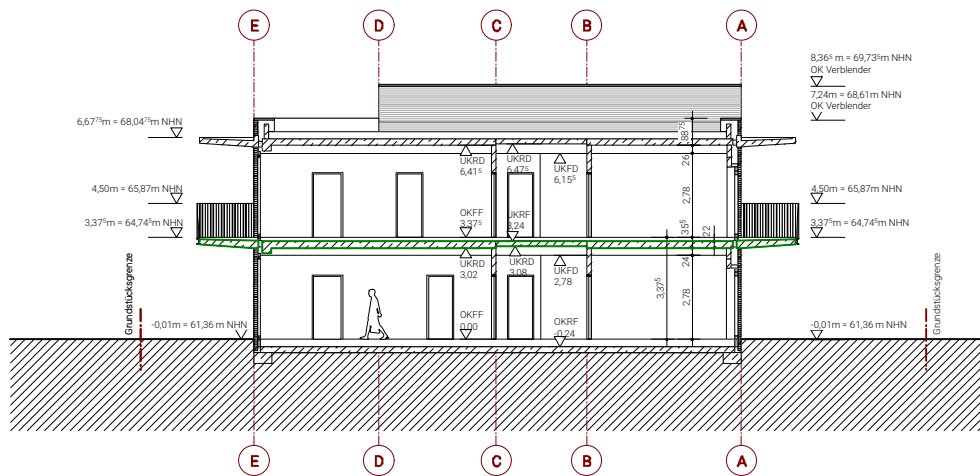

Schnitt 1

Kita Nordkirchenweg - BB/03
M 1:250 - Schnitte

BURHOFF UND BURHOFF

Architekten BDA | Partnerschaft mbB


Mauritzstraße 23 | D-48143 Münster

T 0251 62562510 | F 0251 62562533

Datum

02.04.2019

Nordkirchenweg

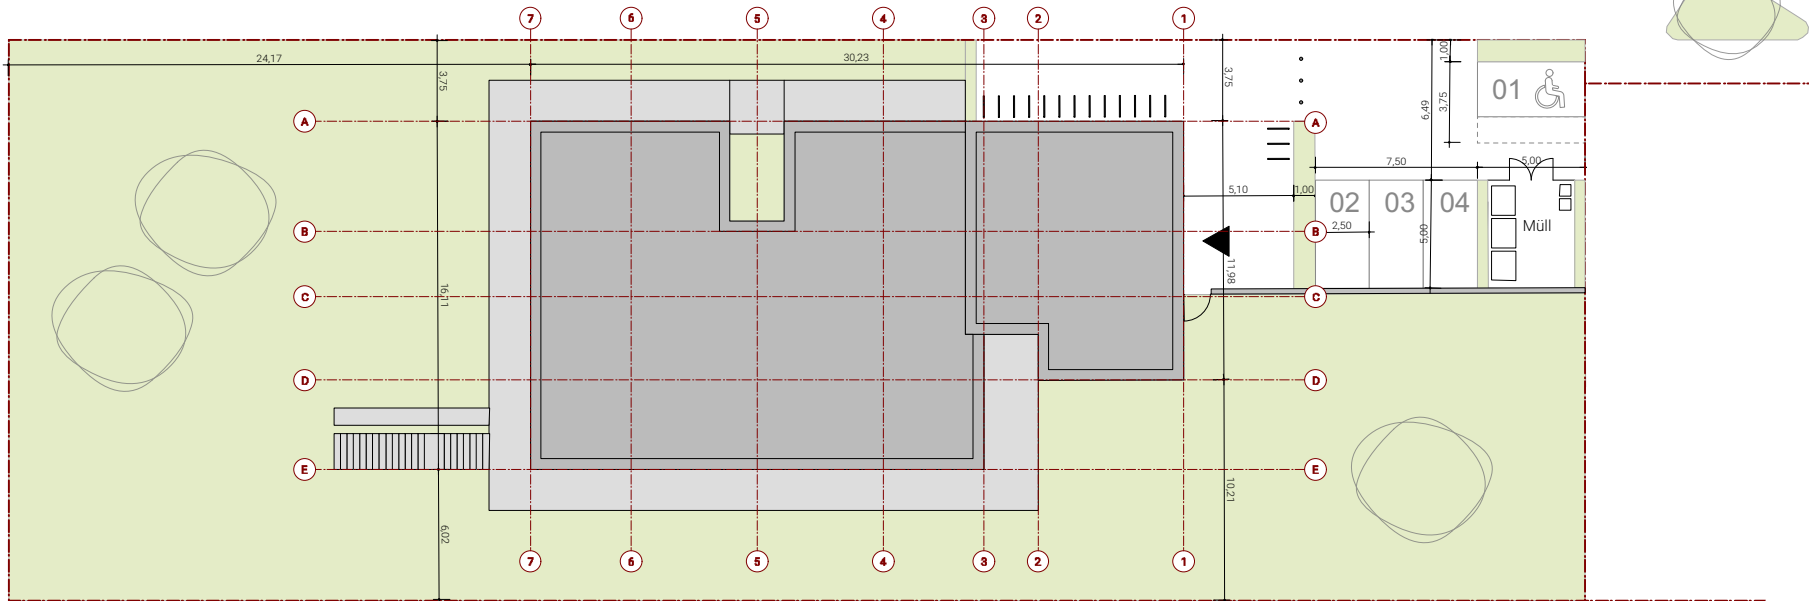

Kita Nordkirchenweg - BB/04
M 1:350 Lageplan

BURHOFF UND BURHOFF

Architekten BDA | Partnerschaft mbB

Mauritzstraße 23 | D-48143 Münster

T 0251 62562510 | F 0251 62562533

Datum

02.04.2019

