



Entwurf **1827 - BB/02**
 M 1:250 **Ansichten**
BURHOFF UND BURHOFF
 Architekten BDA | Partnerschaft mbB
 Mauritzstraße 23 | D-48143 Münster
 T 0251 62562510 | F 0251 62562533
 Datum **02.04.2019**

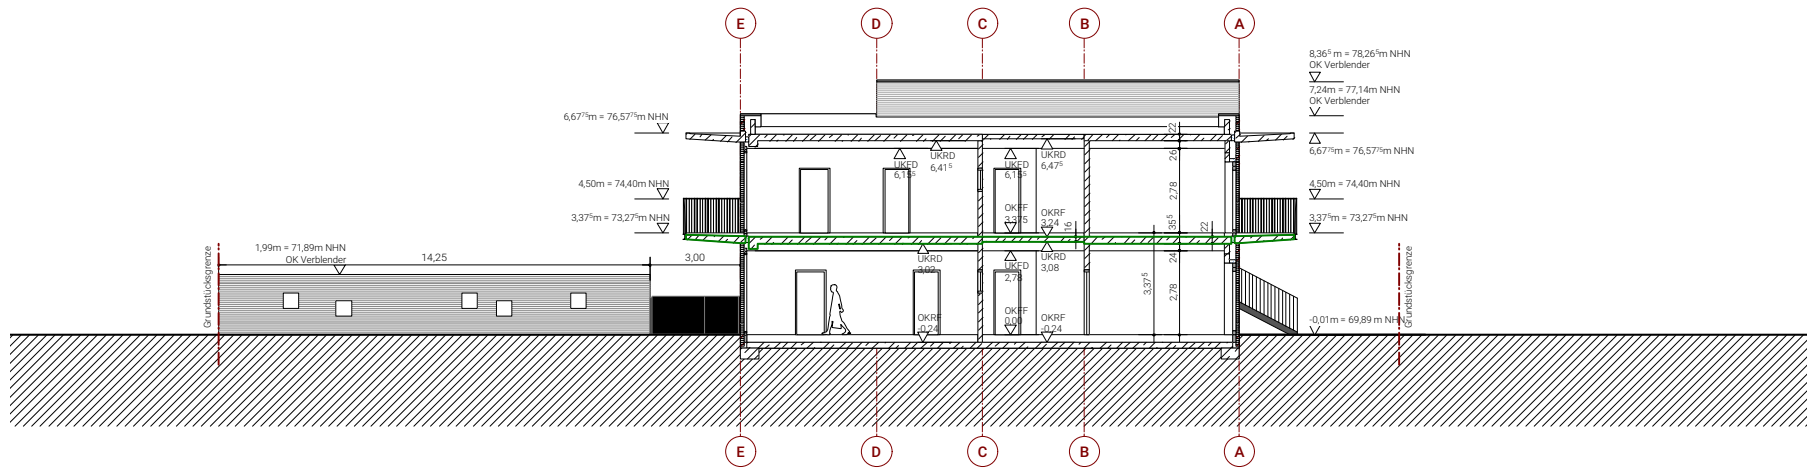

Schnitt 2

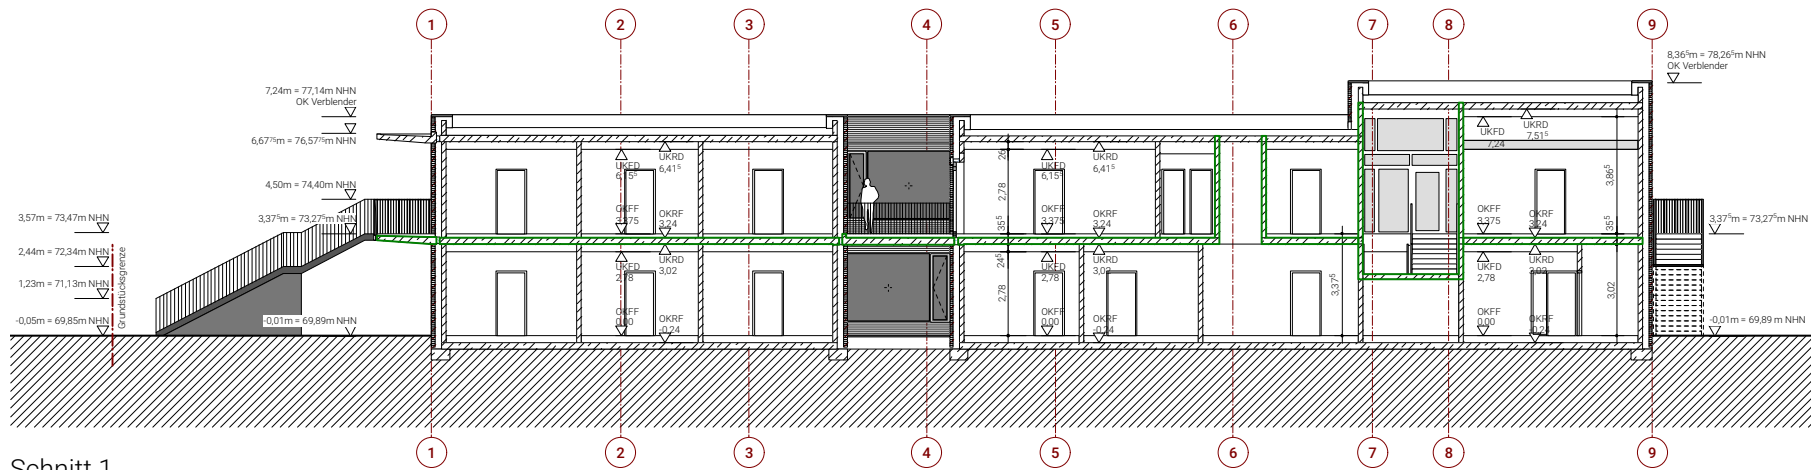

Schnitt 1

Kita Nottulner Landweg - BB/03
M 1:250

BURHOFF UND BURHOFF


Architekten BDA | Partnerschaft mbB

Mauritzstraße 23 | D-48143 Münster

T 0251 62562510 | F 0251 62562533

Datum

02.04.2019

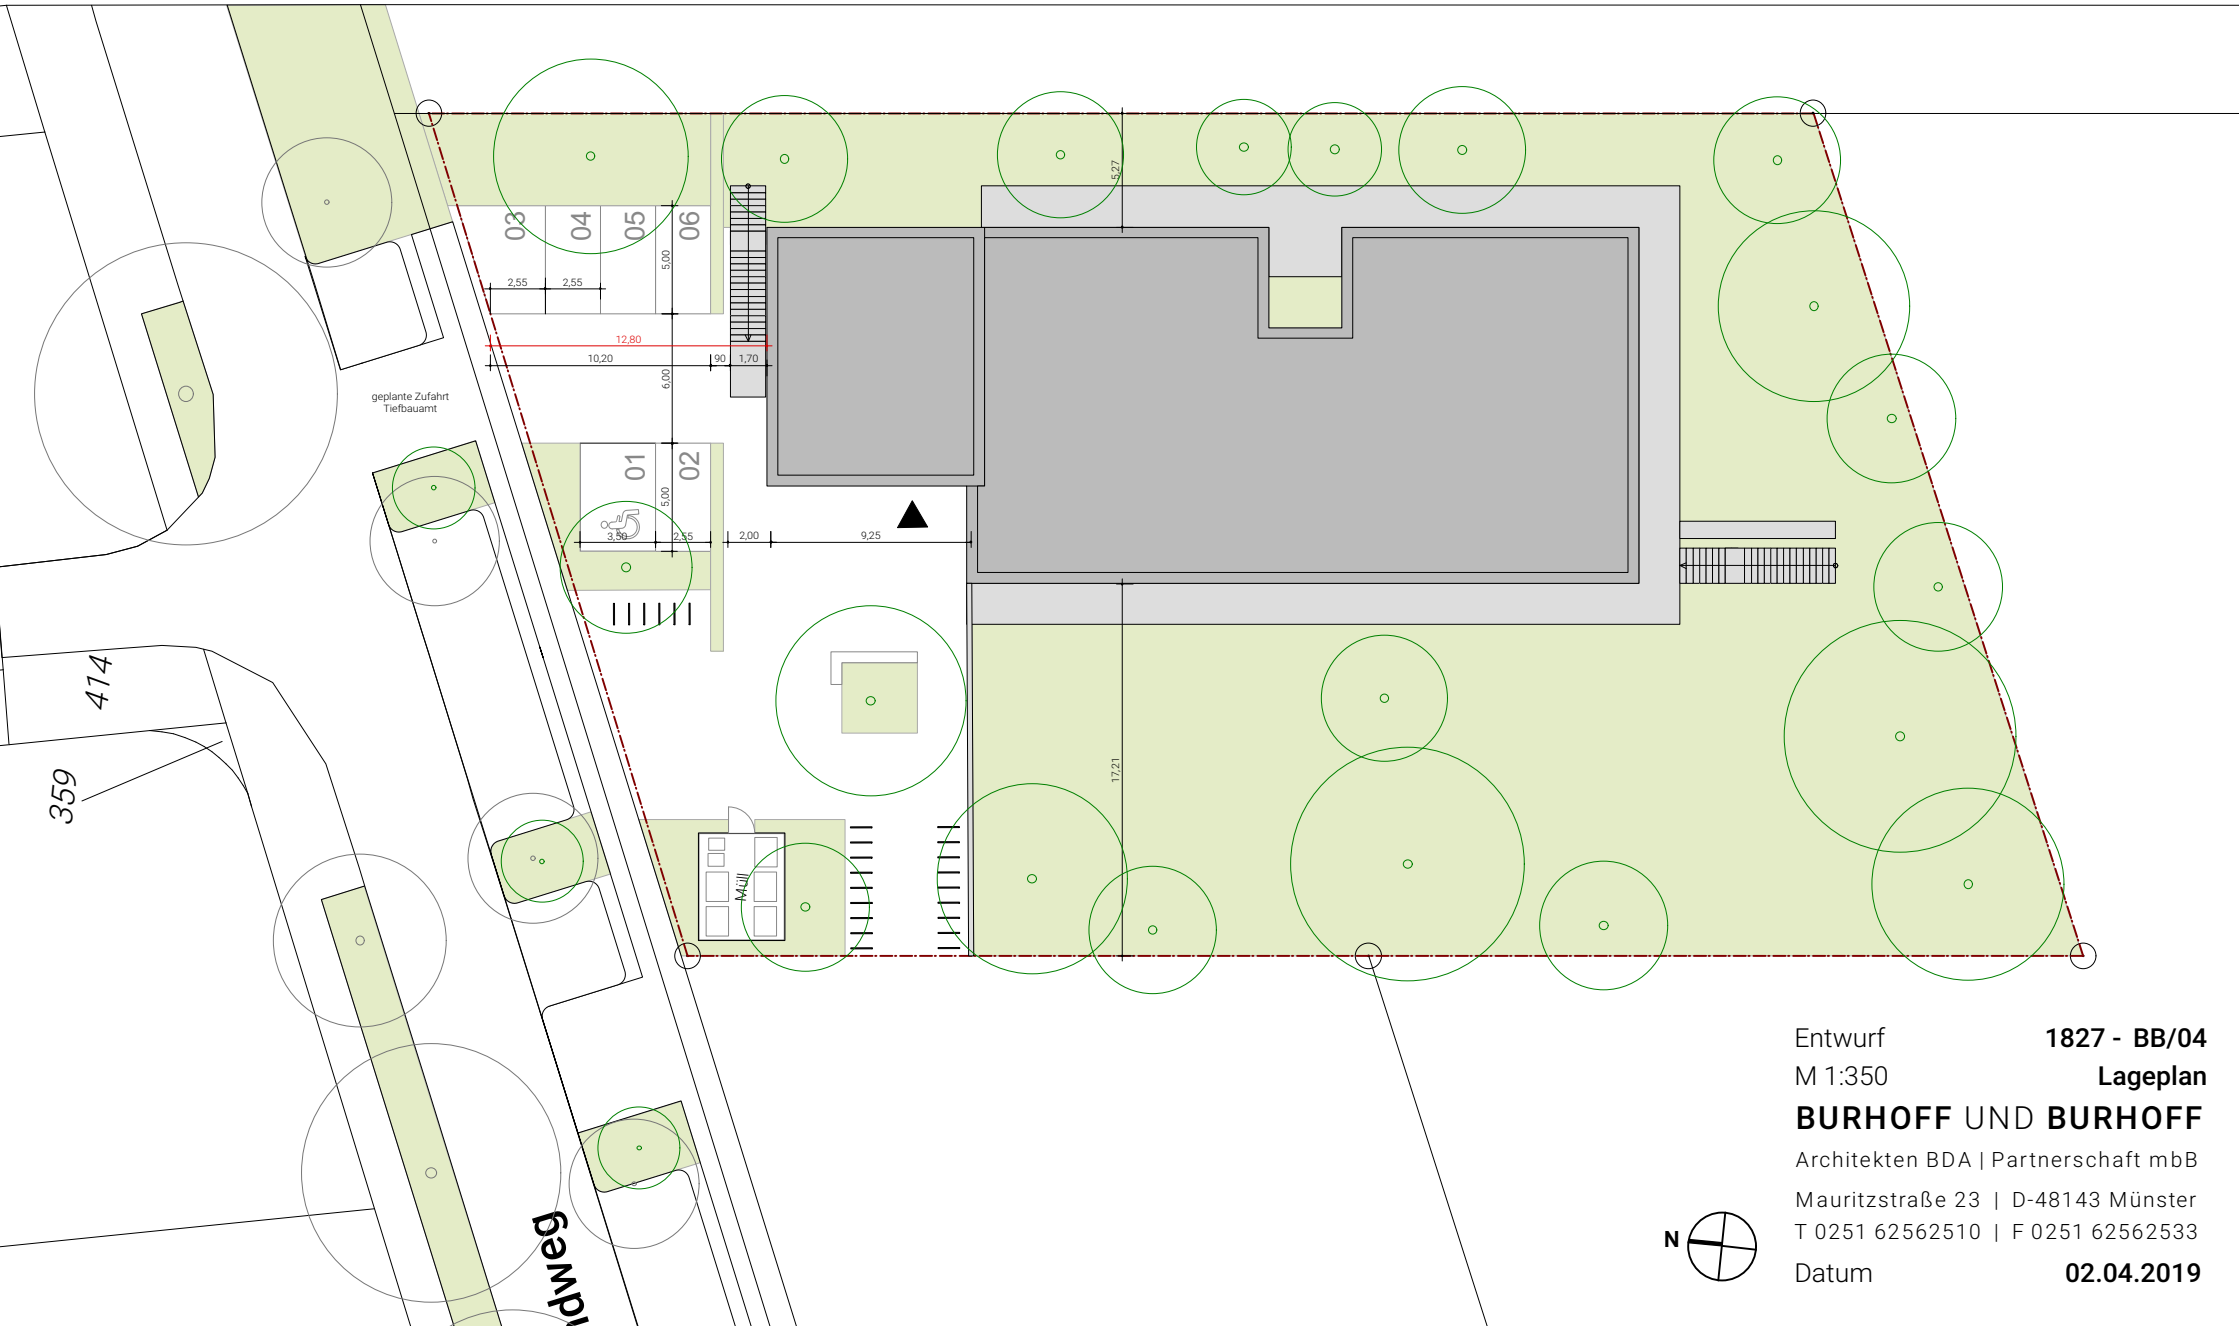

Entwurf **1827 - BB/04**
M 1:350 **Lageplan**
BURHOFF UND BURHOFF
Architekten BDA | Partnerschaft mbB
Mauritzstraße 23 | D-48143 Münster
T 0251 62562510 | F 0251 62562533
Datum **02.04.2019**

