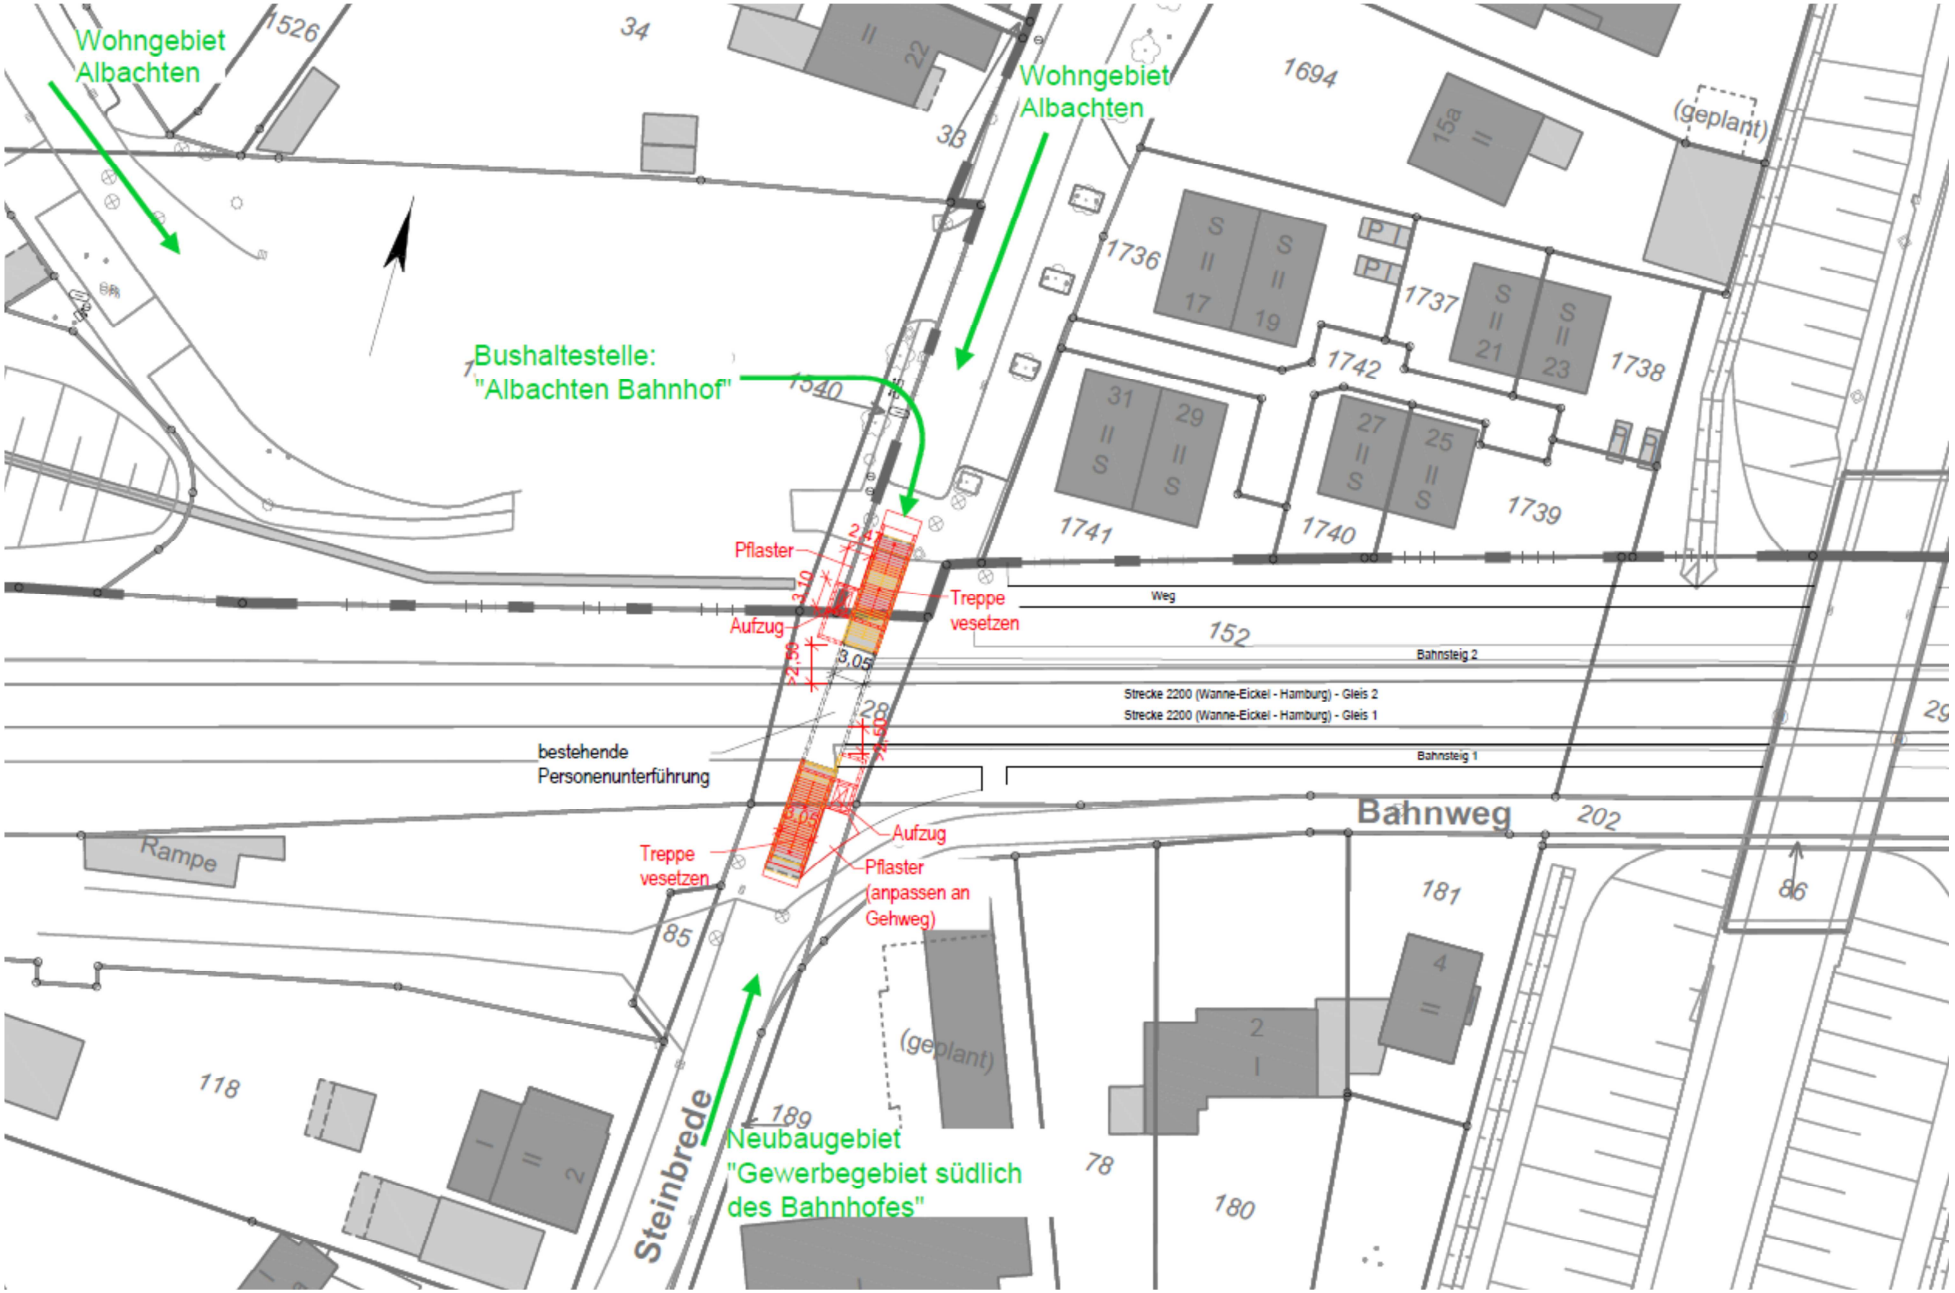Auszug Münster-Albachten: Variante 1 **Anlage 3**