


Bereich der 94. Änderung des Flächennutzungsplans: Steinfurter Straße / Wilkinghege

Maßstab 1:10.000

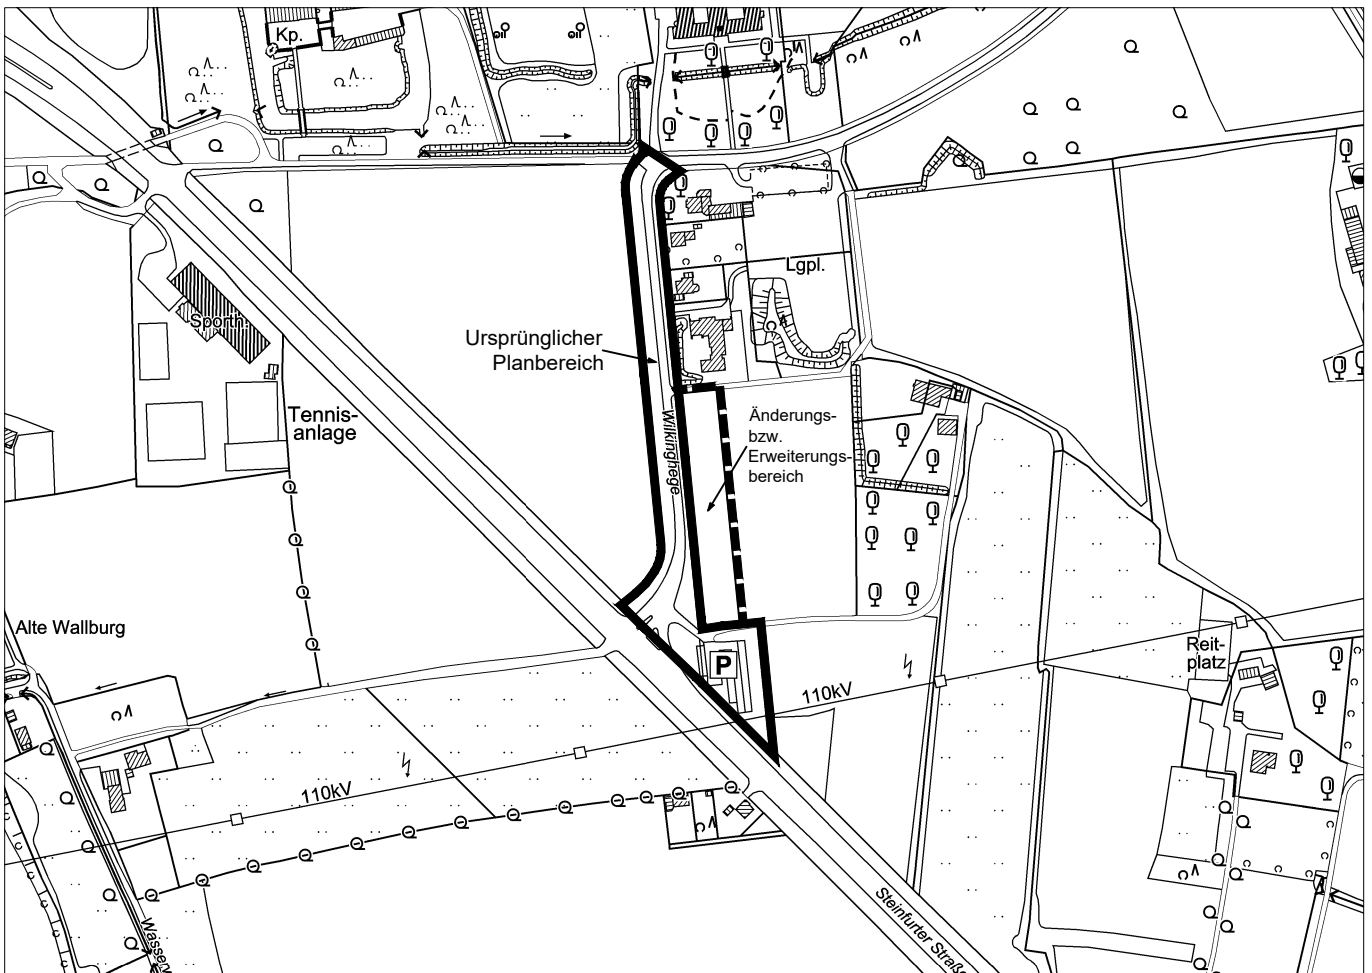

Bereich des Bebauungsplan Nr. 334: Steinfurter Straße / Wilkinghege

Maßstab 1:5.000