


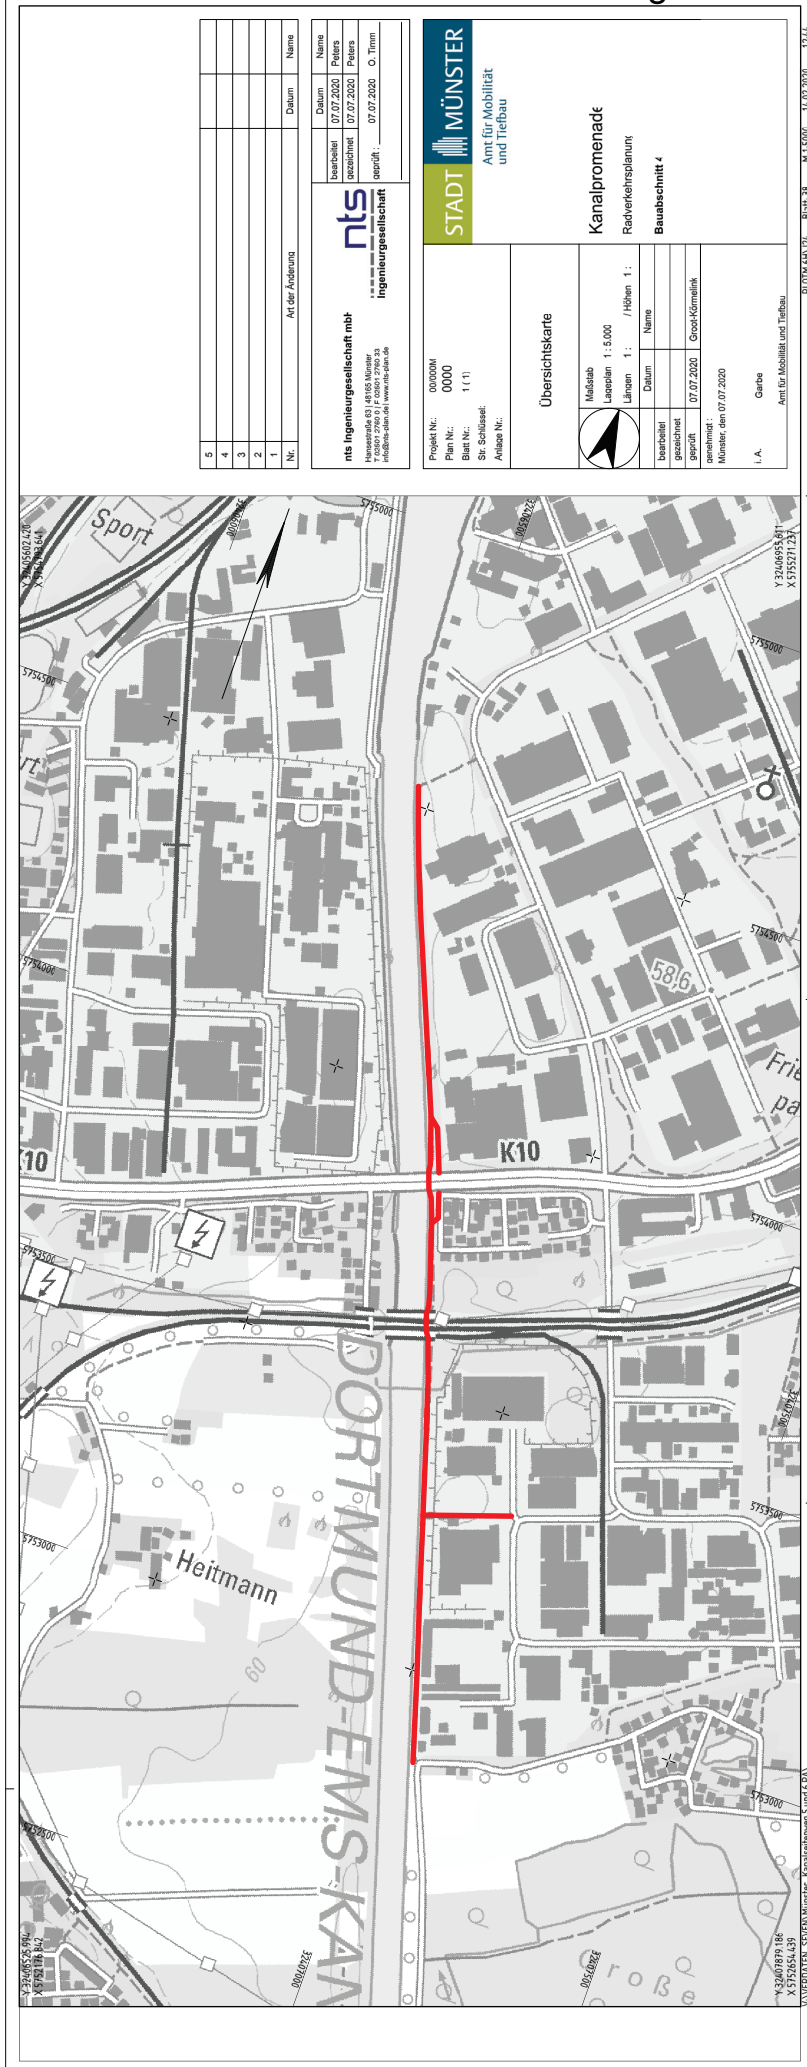

Nr.	Art der Änderung	Datum	Name
5			
4			
3			
2			
1			

Nr.	Art der Änderung	Datum	Name
5			
4			
3			
2			
1			

STADT MÜNSTER Amt für Mobilität und Tiefbau	Kanalpromenade Radverkehrsplanung Bauabschnitt 4
Projekt Nr.: 000004 Plan Nr.: 0000 Blatt Nr.: 1 (1) Str. Schlüssel: Anlage Nr.:	Übersichtskarte Maßstab Längsplan 1:5.000 Querschnitt 1:1 Datum Name bearbeitet gezeichnet geprüft MÜNSTER, den 07.07.2020 I.A.

PL07M4N02 Blatt: 38 M 1:5000 14.02.2020 12:44