


### 3. Bauabschnitt Teil Kreis Steinfurt

Abschnitt 5, Str.-km 0+000 bis Str.-km 0+100


Regelquerschnitt: Radweg am Hof Lütke Laxen

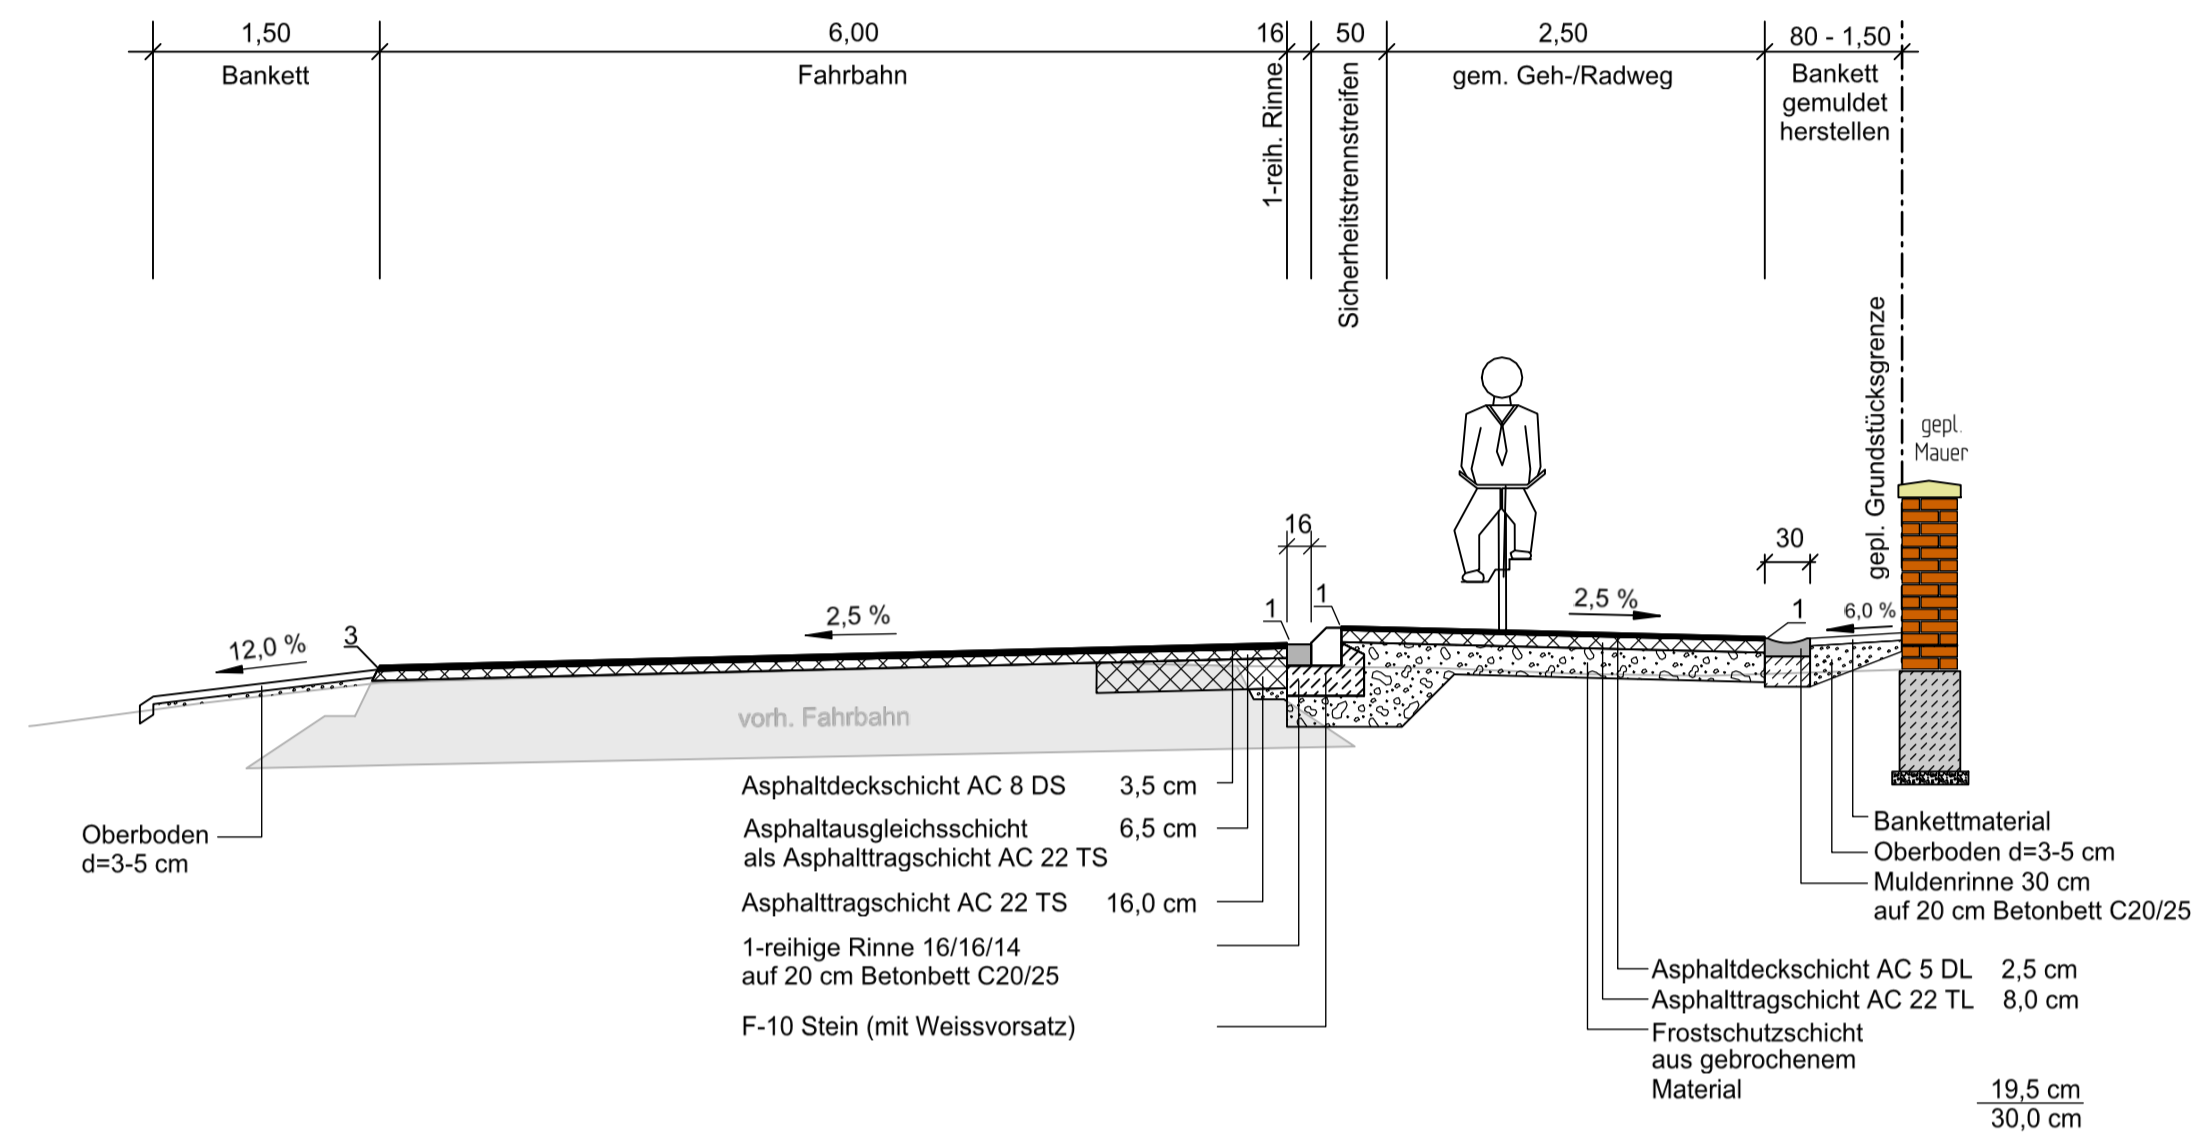

Abschnitt 5, Str.-km 0+005 bis Str.-km 0+035


Regelquerschnitt: Erneuerung der Mauer am Hof Lütke Laxen

M 1:25

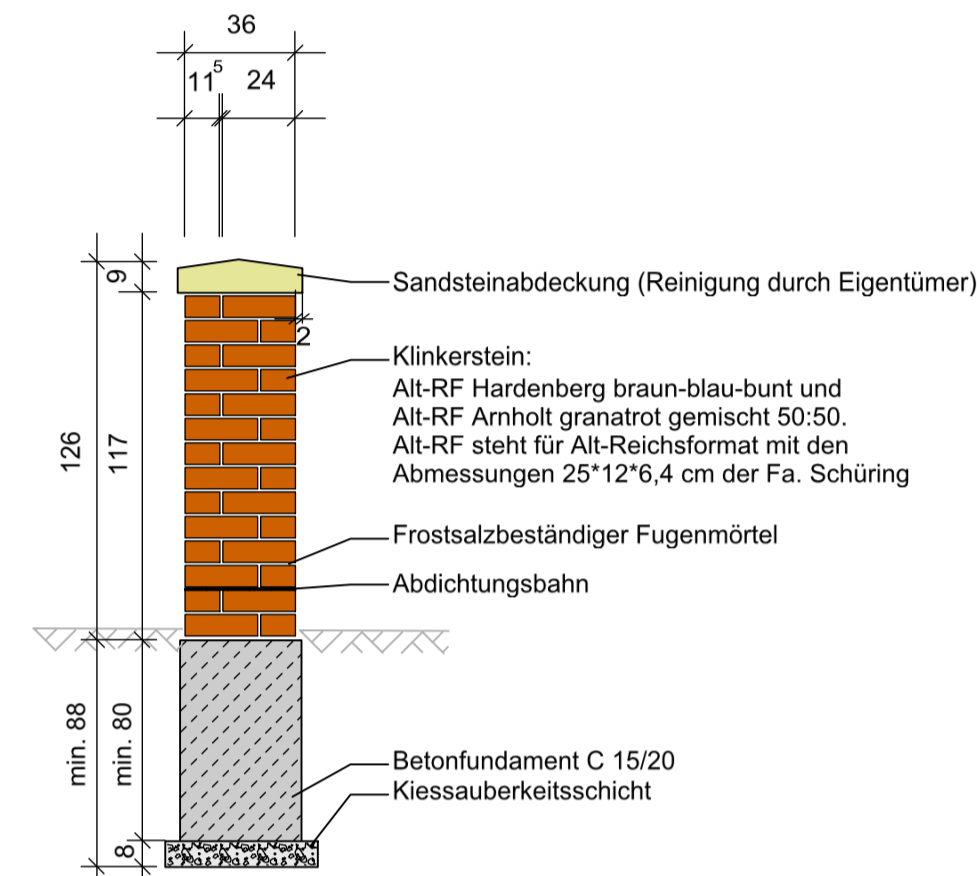


Abschnitt 5, Str.-km 0+200

Regelquerschnitt: Radweg am Hof Große Laxen

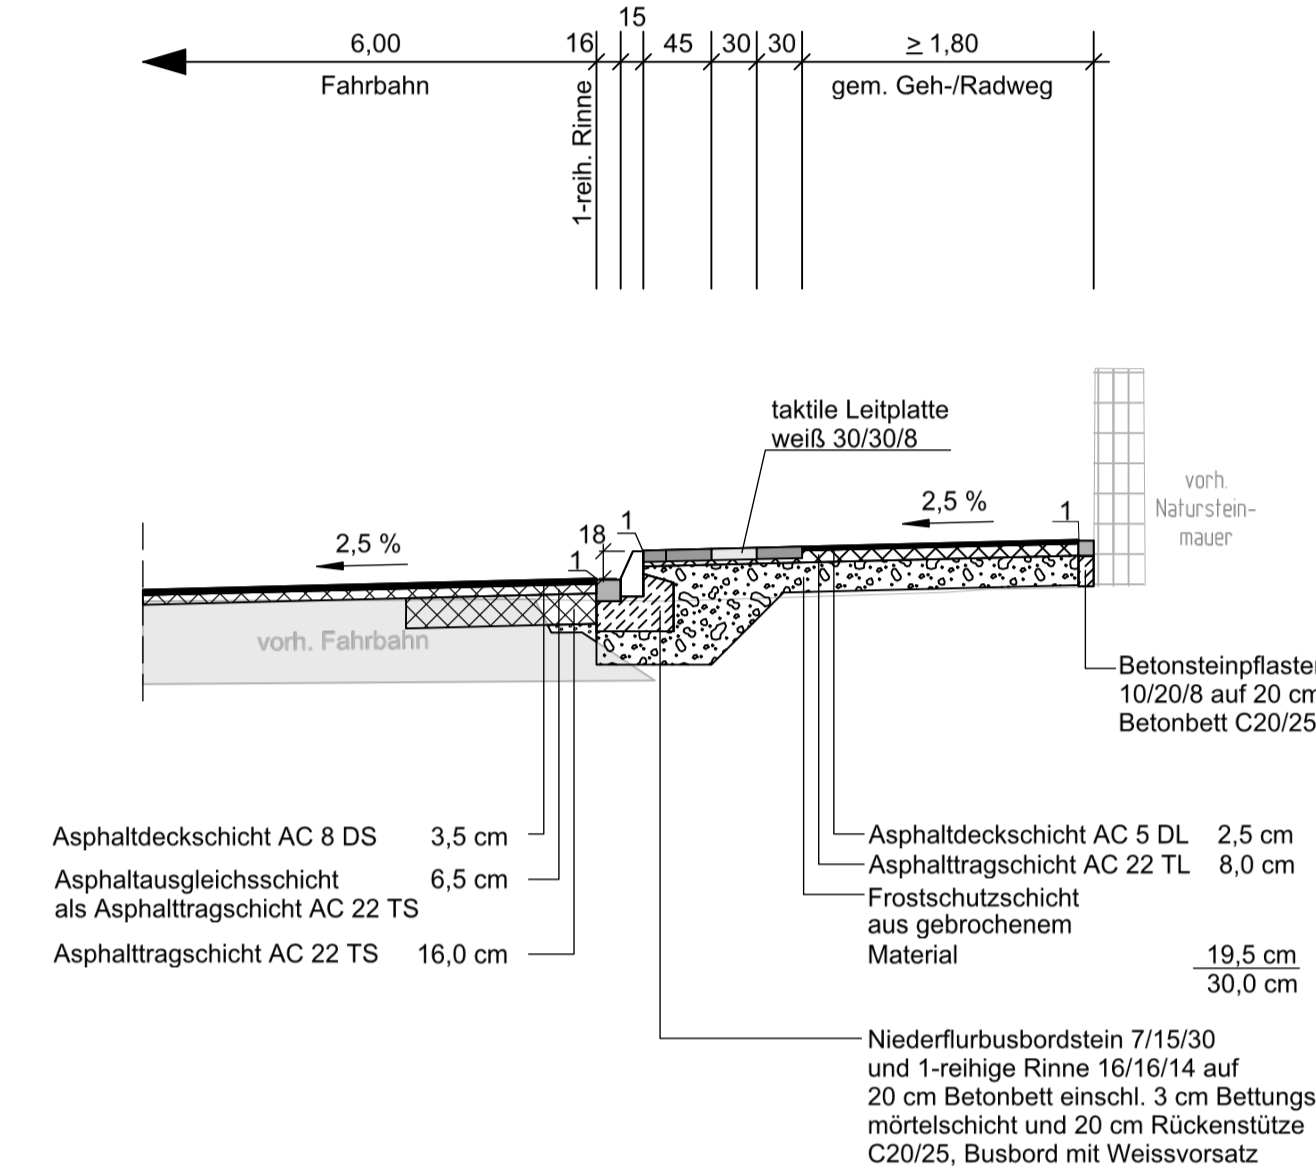

Abschnitt 5, Str.-km 0+120 bis Str.-km 0+220


Regelquerschnitt: Radweg im Zufahrtbereich Hof Große Laxen

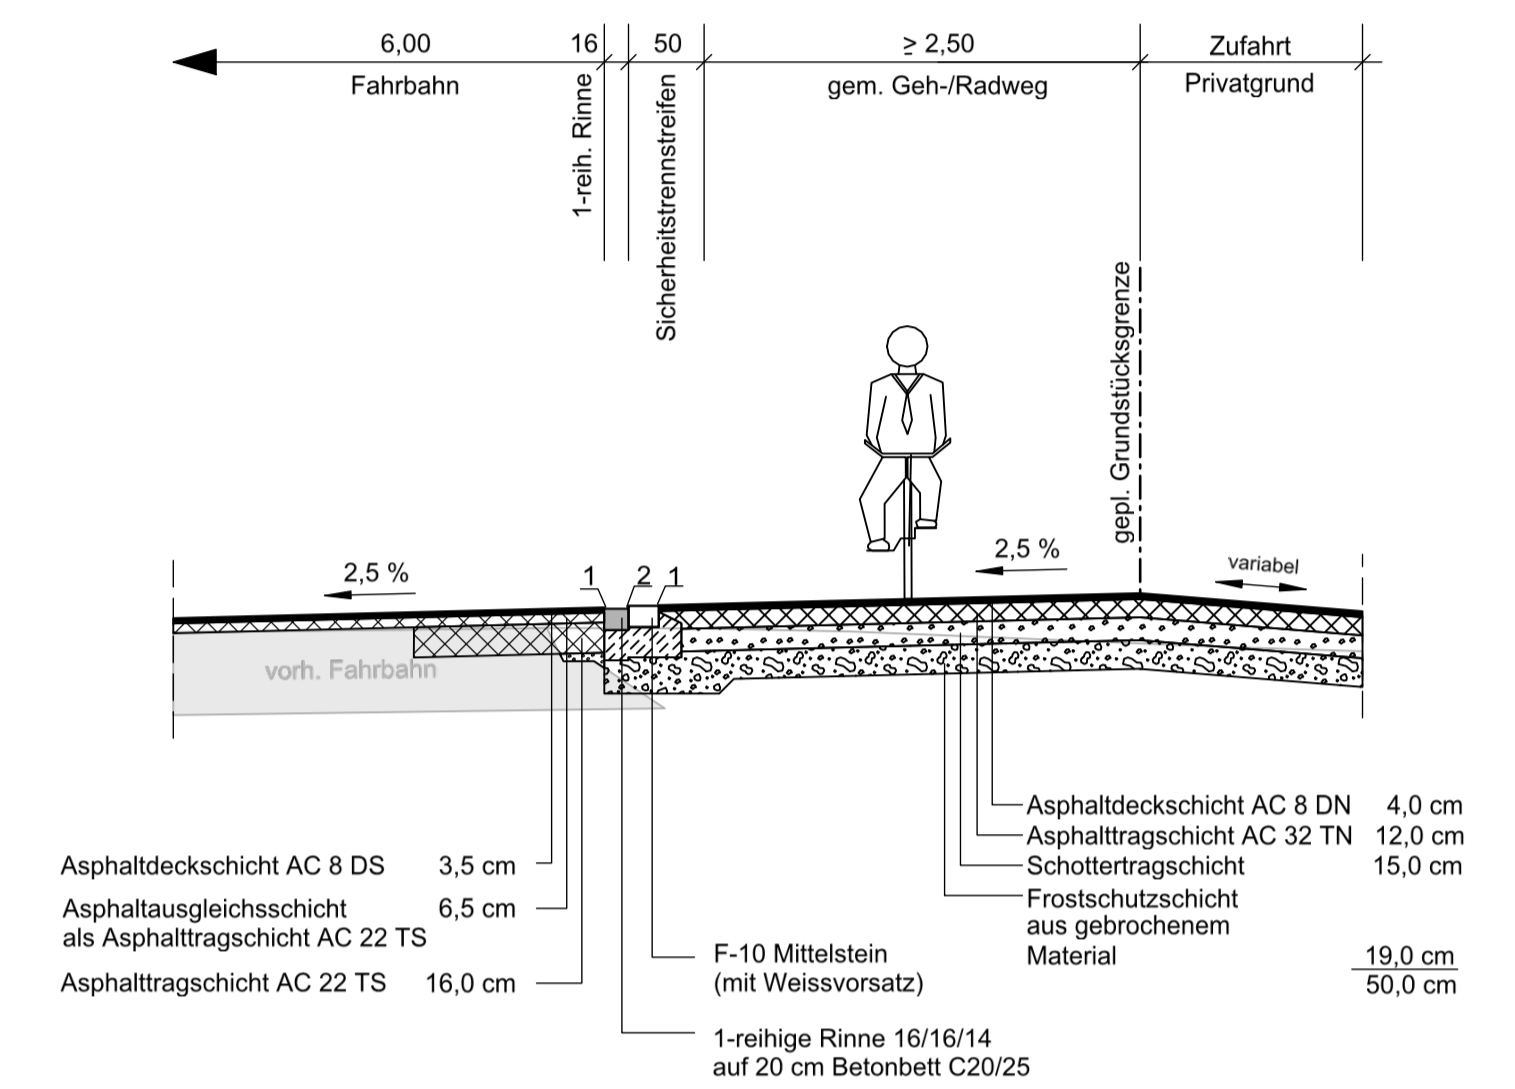

### 3. Bauabschnitt Teil Stadt Münster


Abschnitt 5, Str.-km 0+460

Regelquerschnitt: Ausbau mit Winkelstein

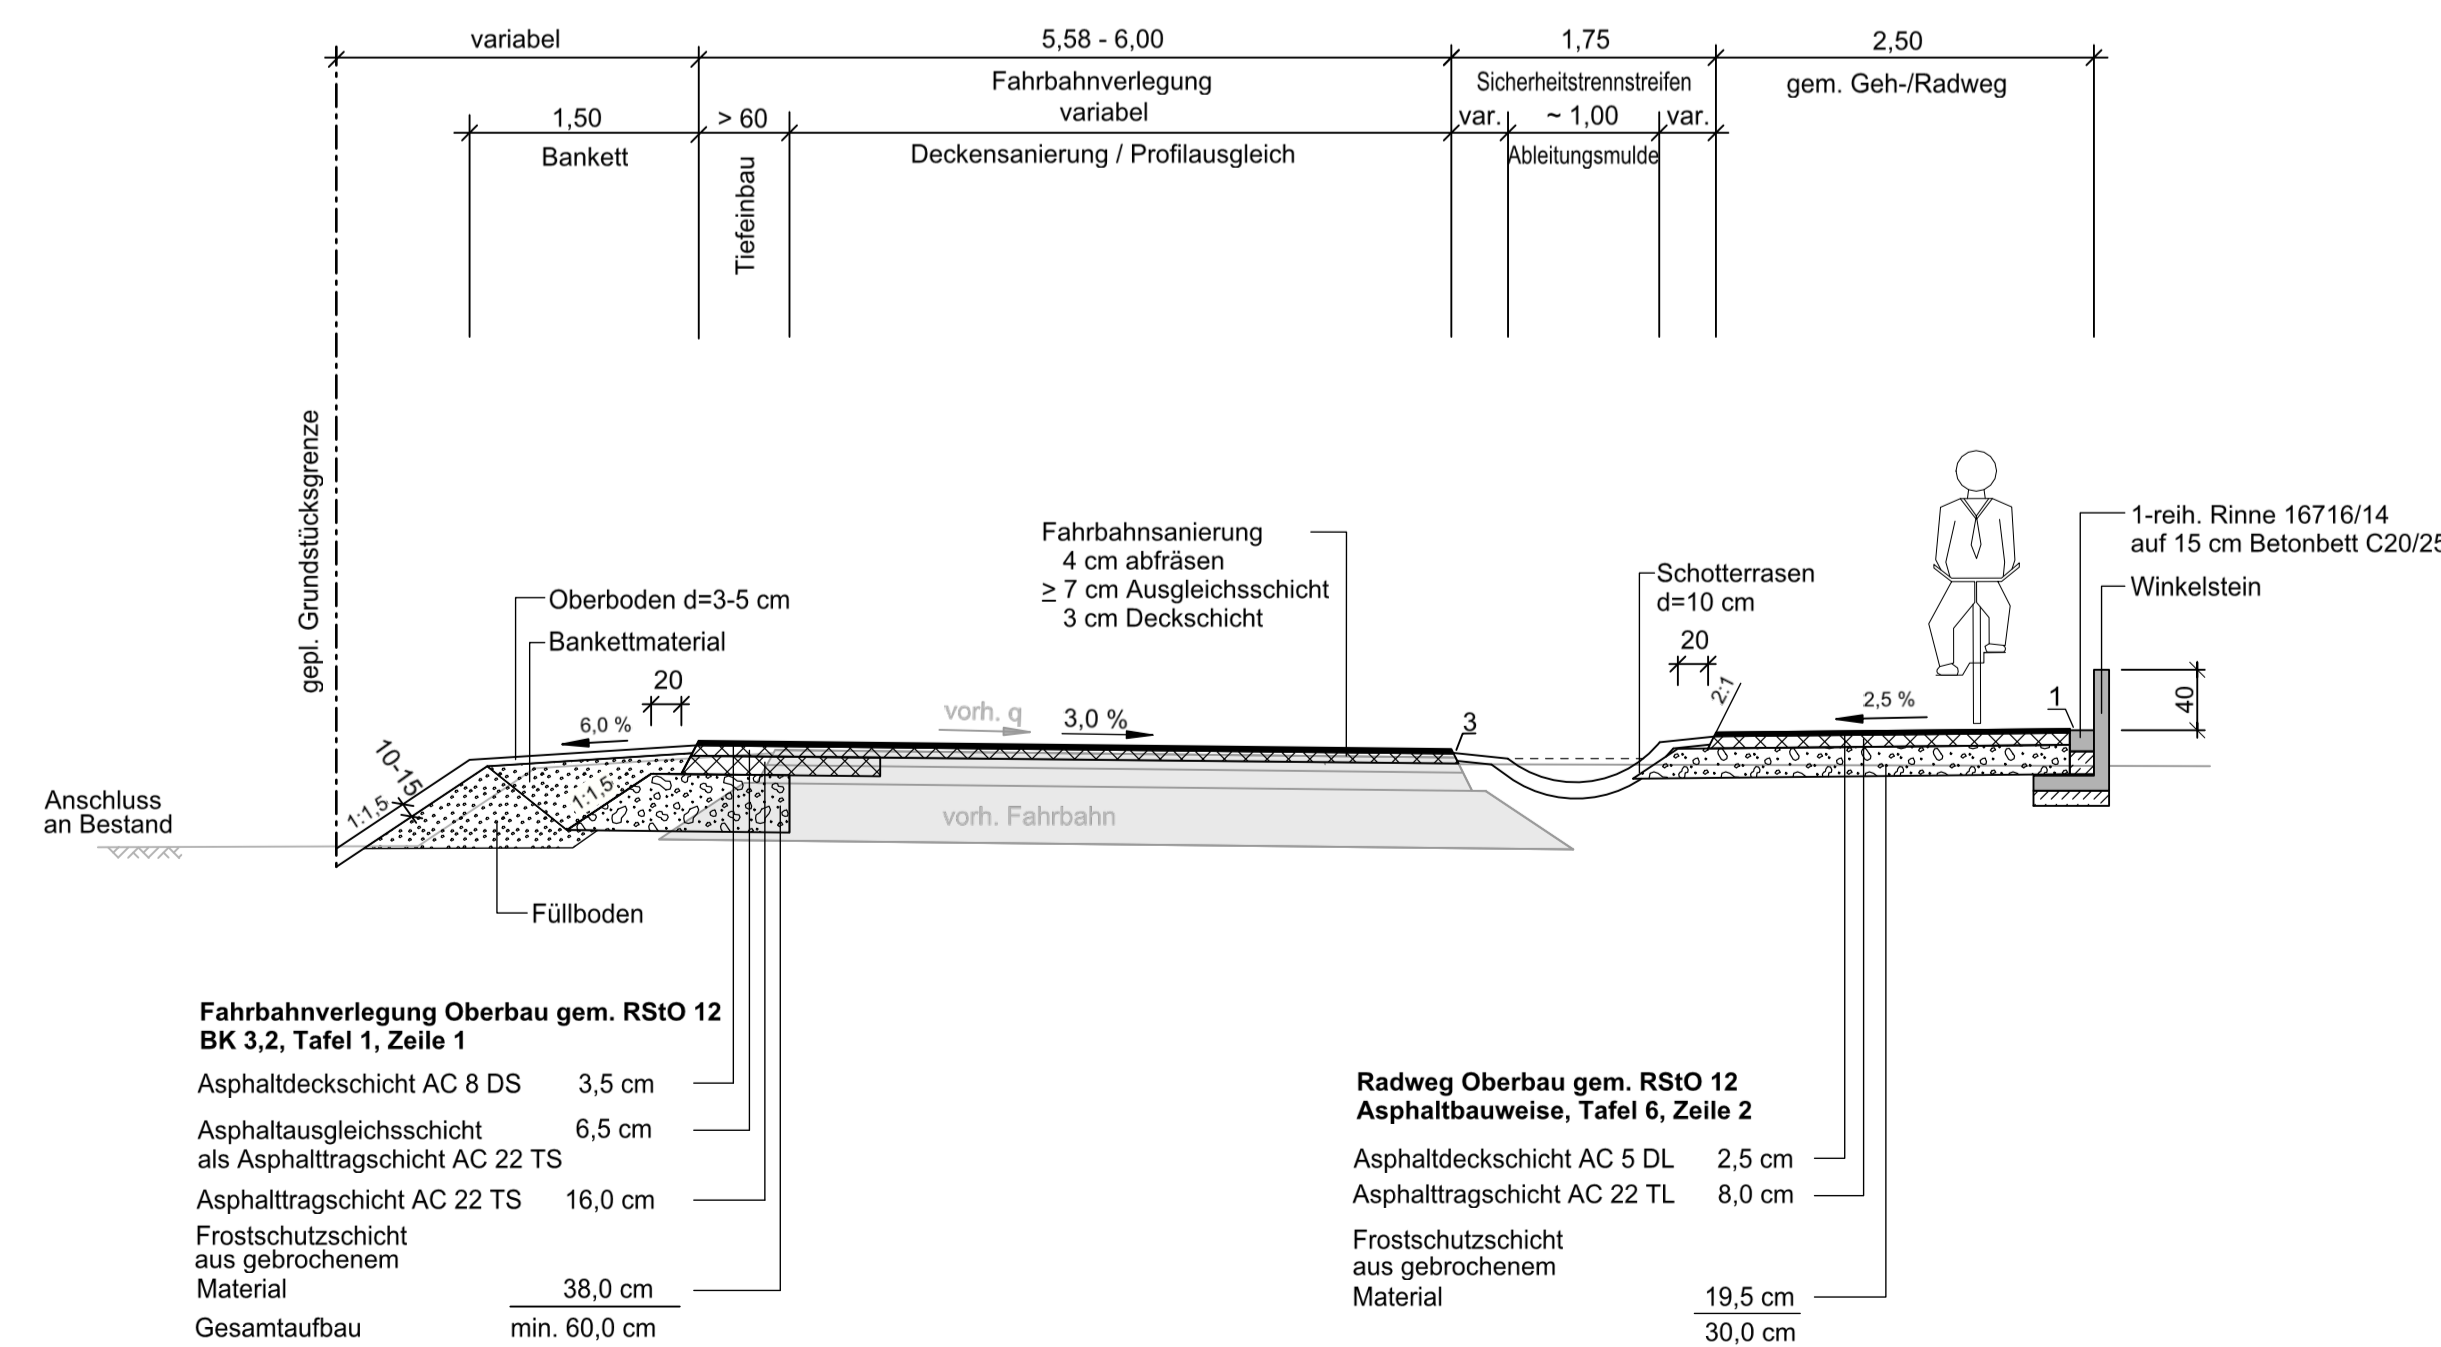


Abschnitt 5, Str.-km 0+320 bis Str.-km 0+630

Regelquerschnitt: Radweg an der freien Strecke

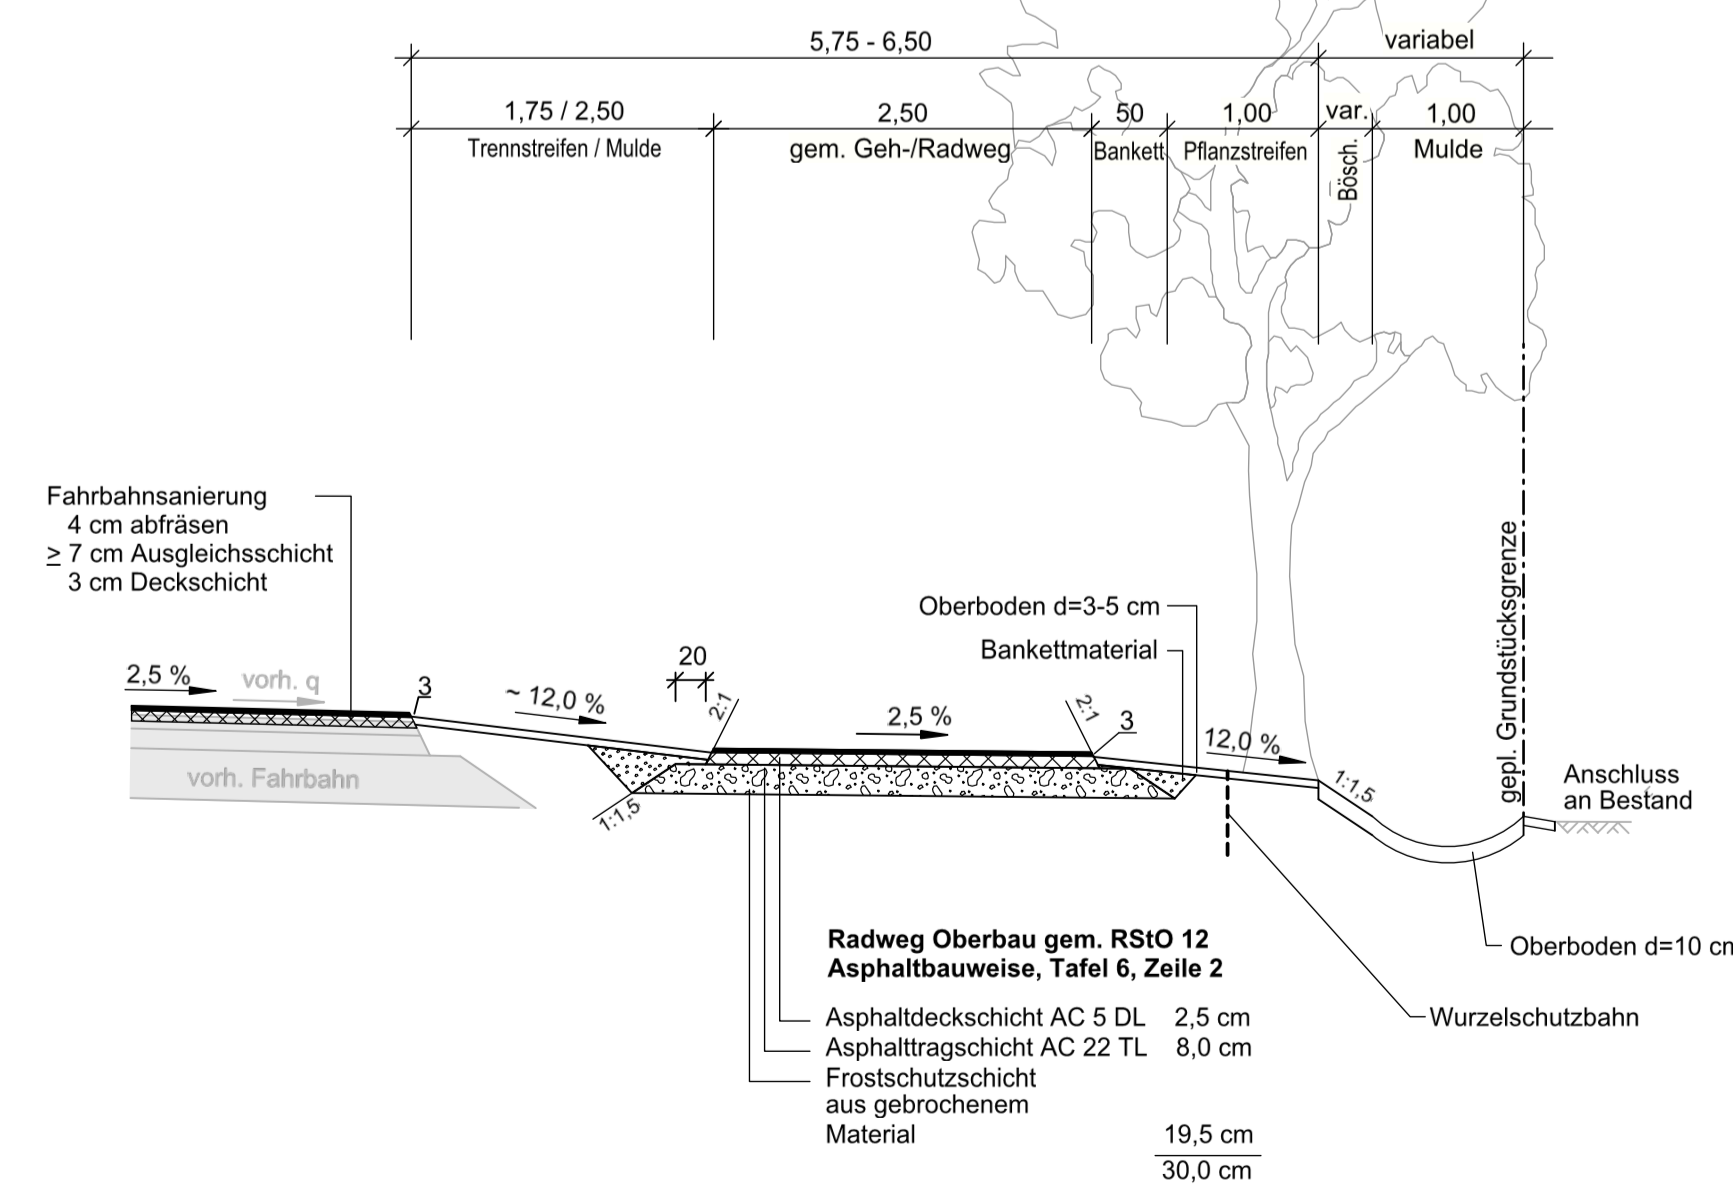

#### Detail: Fahrbahnverbreiterung

Maßstab 1:25

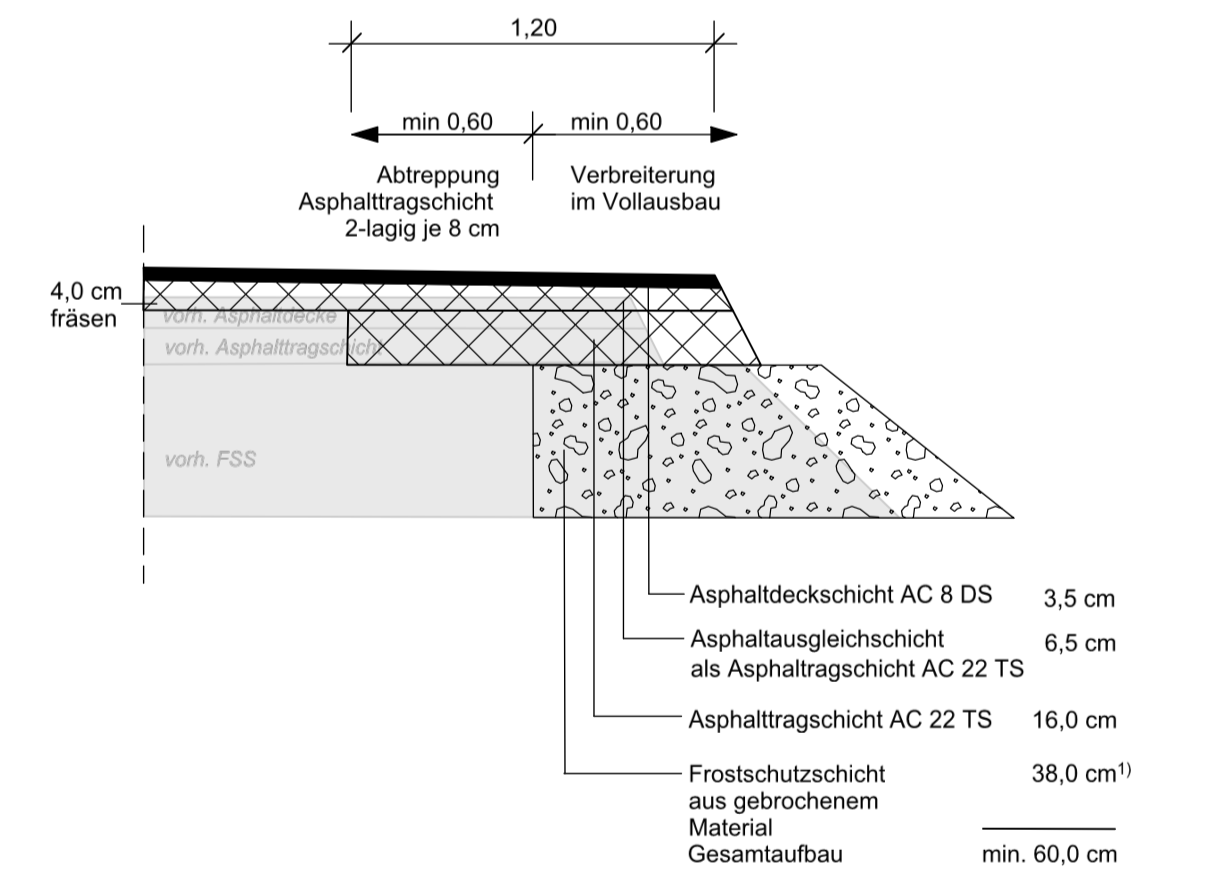

<sup>1)</sup> Bemessung der FSS gemäß Angaben Bodengutachten

Datum	gez.	Änderung	Datum	gez.	Änderung

Kataster:                    zul. geänd.:                    Topografie:                    zul. geänd.:

KREIS STEINFURT		AUSFÜHRUNGSPLANUNG	
Dezernat III / 66 Straßenbauamt		Unterlage:	14
Projekt: K 21 - Greven-Gimble, 3. Bauabschnitt		Blatt-Nr.:	1
K 21 - Münster-Sprakel, 3. Bauabschnitt		Datum	01.10.2019
Radweg entlang der K 21		gezeichnet	Zidinga
Sprakeler Straße - Greven-Gimble		geprüft	Voß
Gimble Straße - Münster-Sprakel		geprüft Stadt MS	
Maßstab:		Regelquerschnitt 1:50	
Aufgestellt:	Steinfurt		