



**STADT MÜNSTER
ERWEITERUNG SPORTPARK BERG FIDEL
DETAIL KONDITIONSHÜGEL**

ANSICHT KONDITIONSHÜGEL 1:100

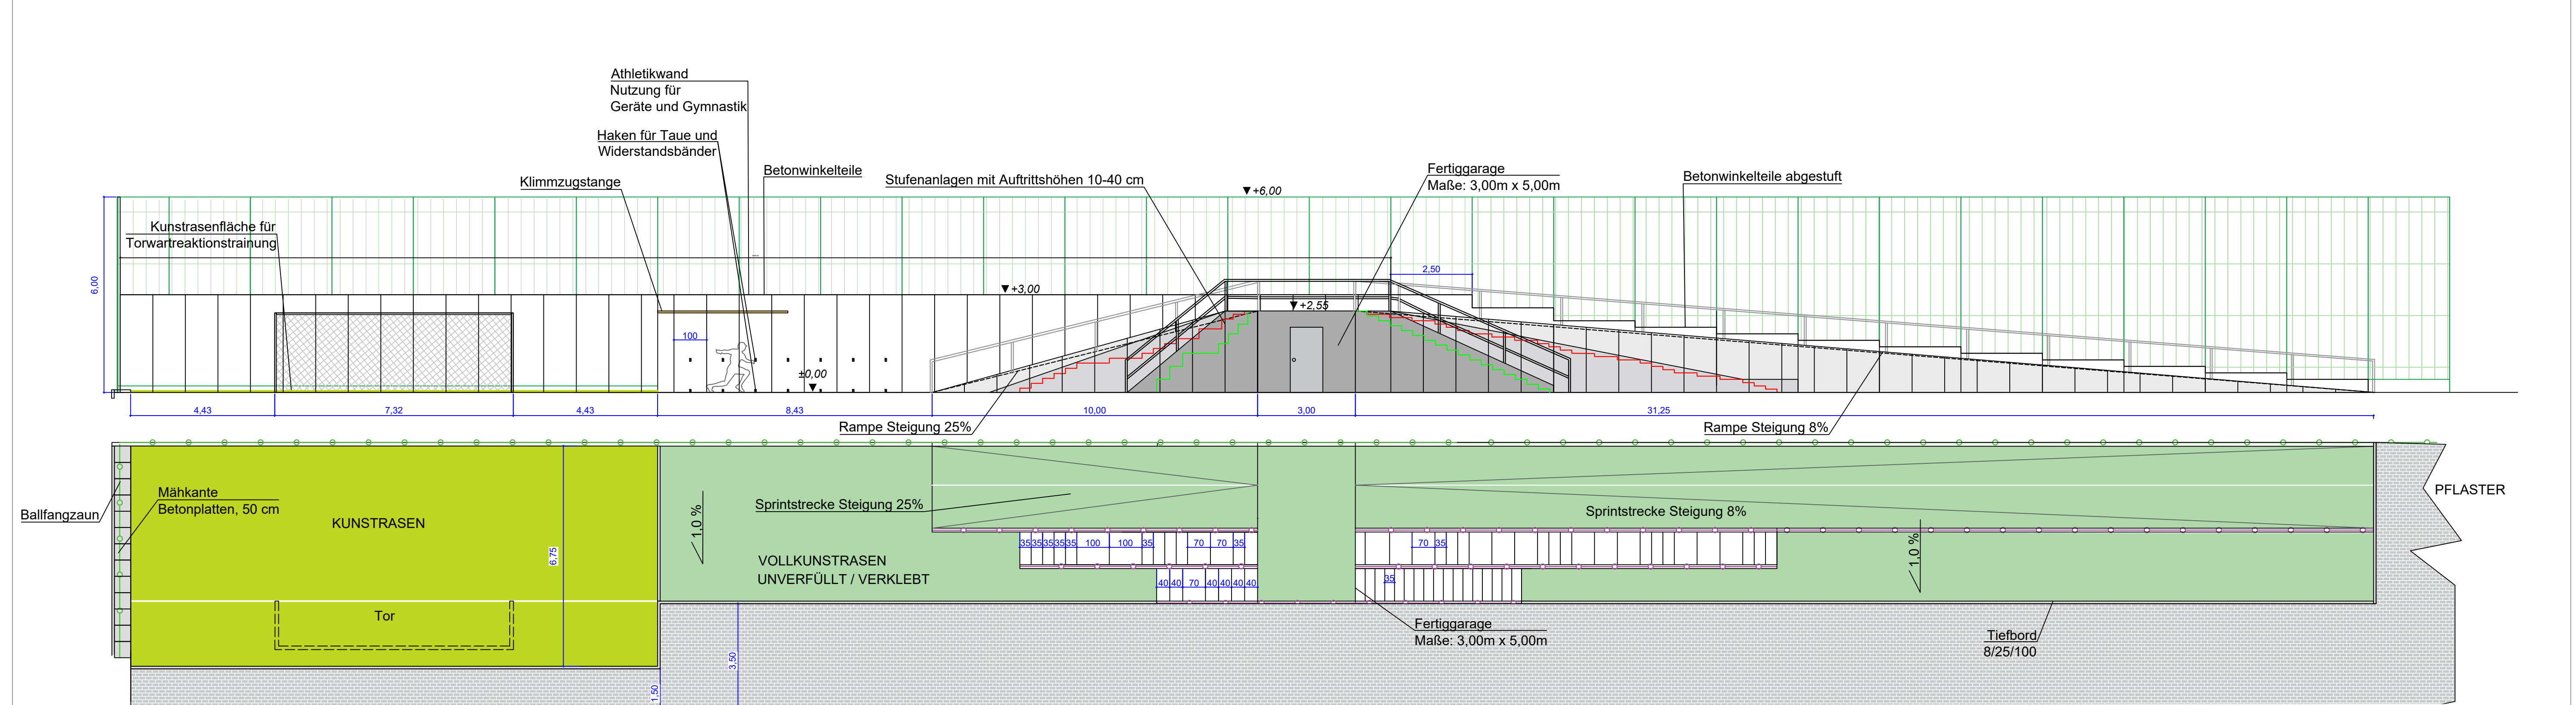


GRUNDRISS KONDITIONSHÜGEL 1:100


ANSICHT SÜDSEITE 1:25

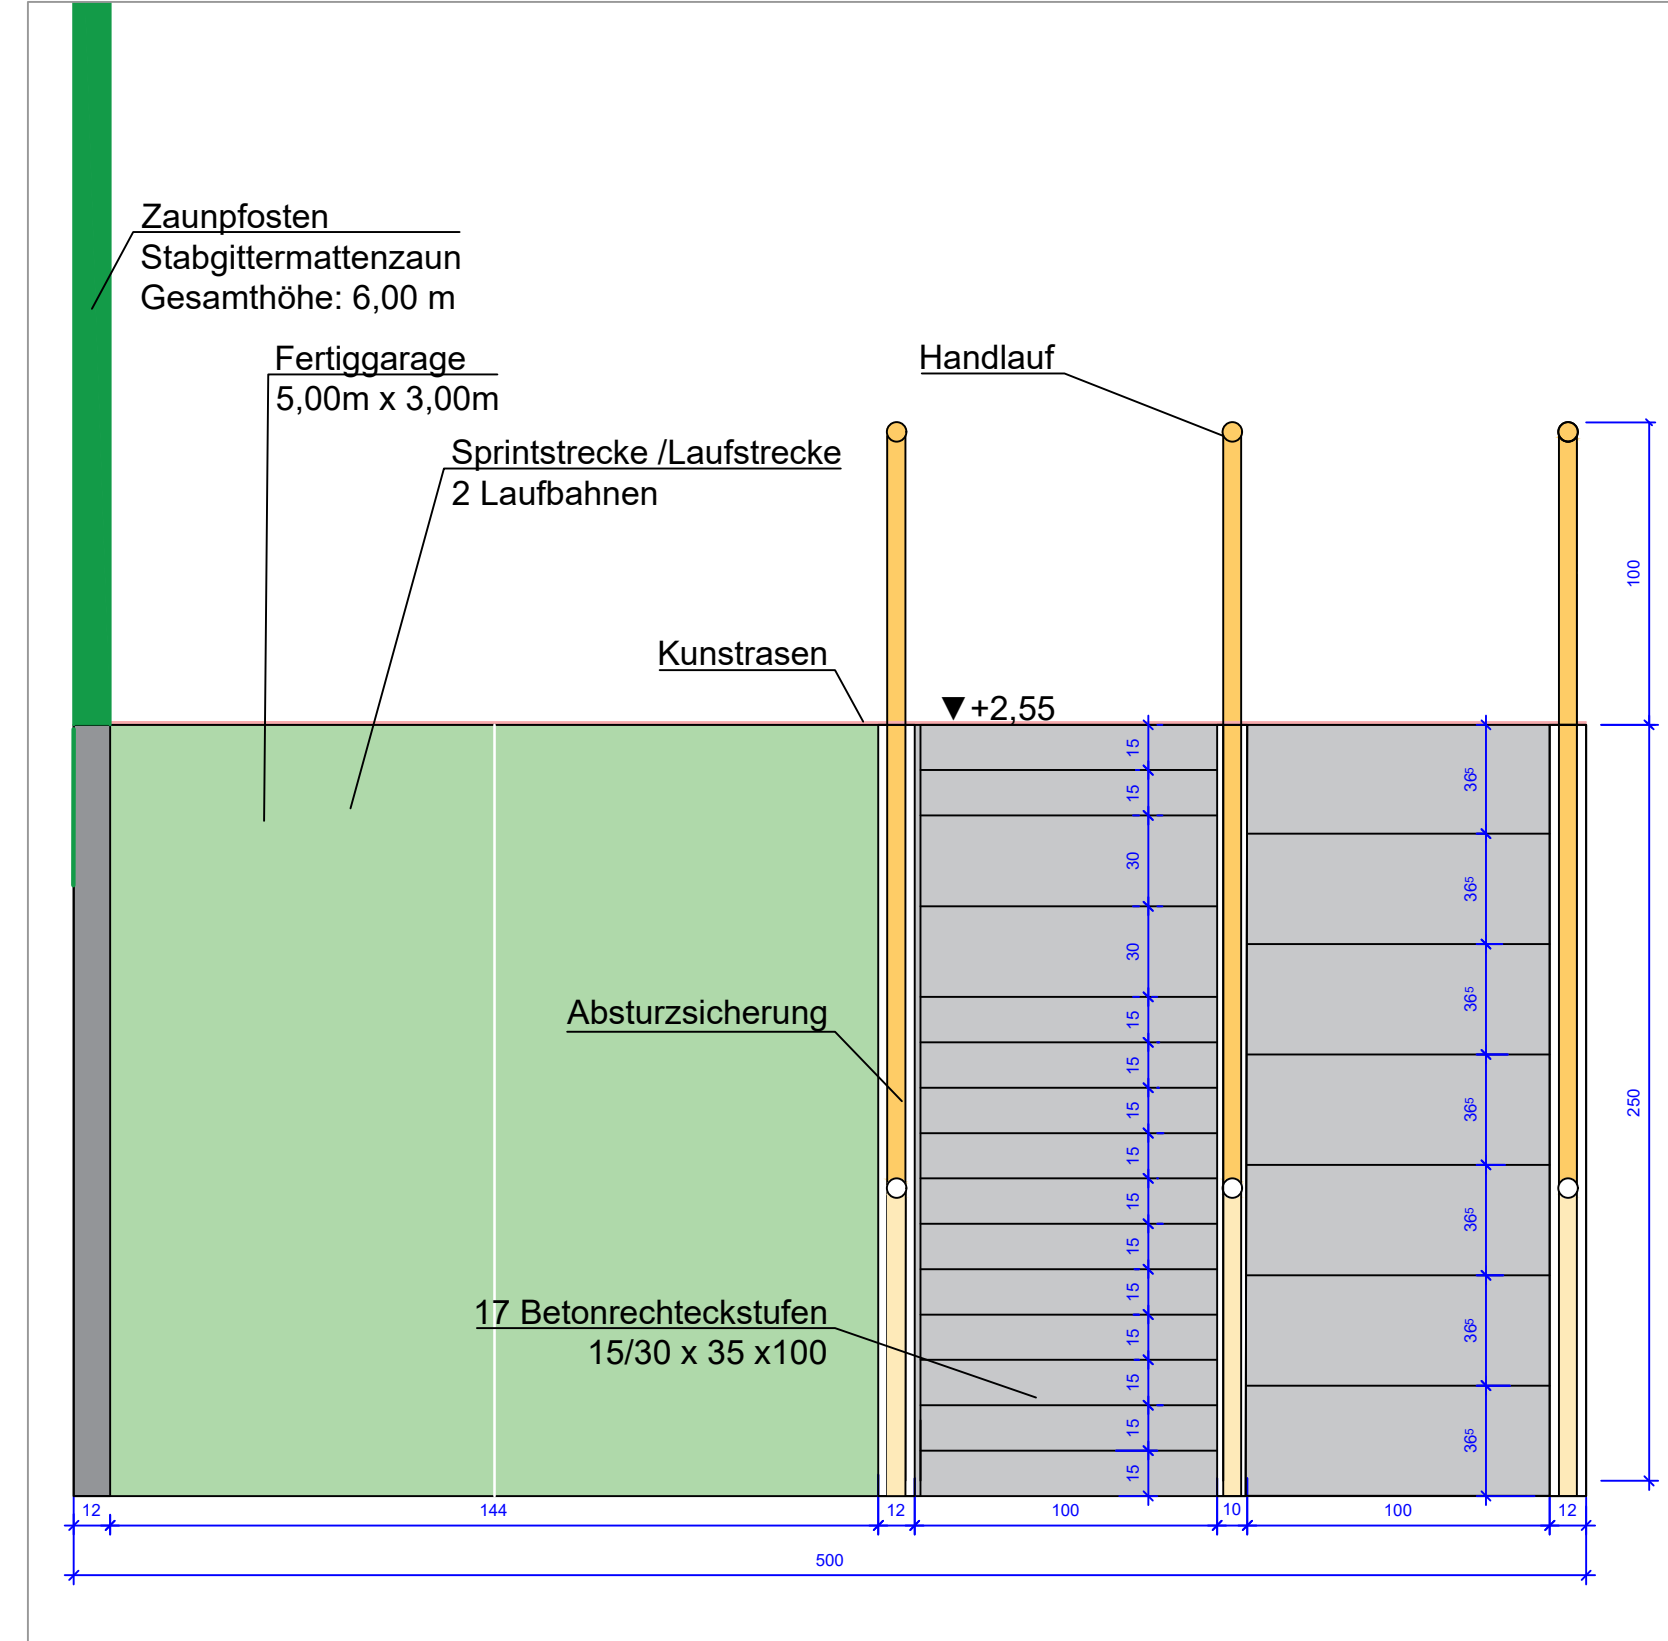

ANSICHT NORDSEITE 1:25

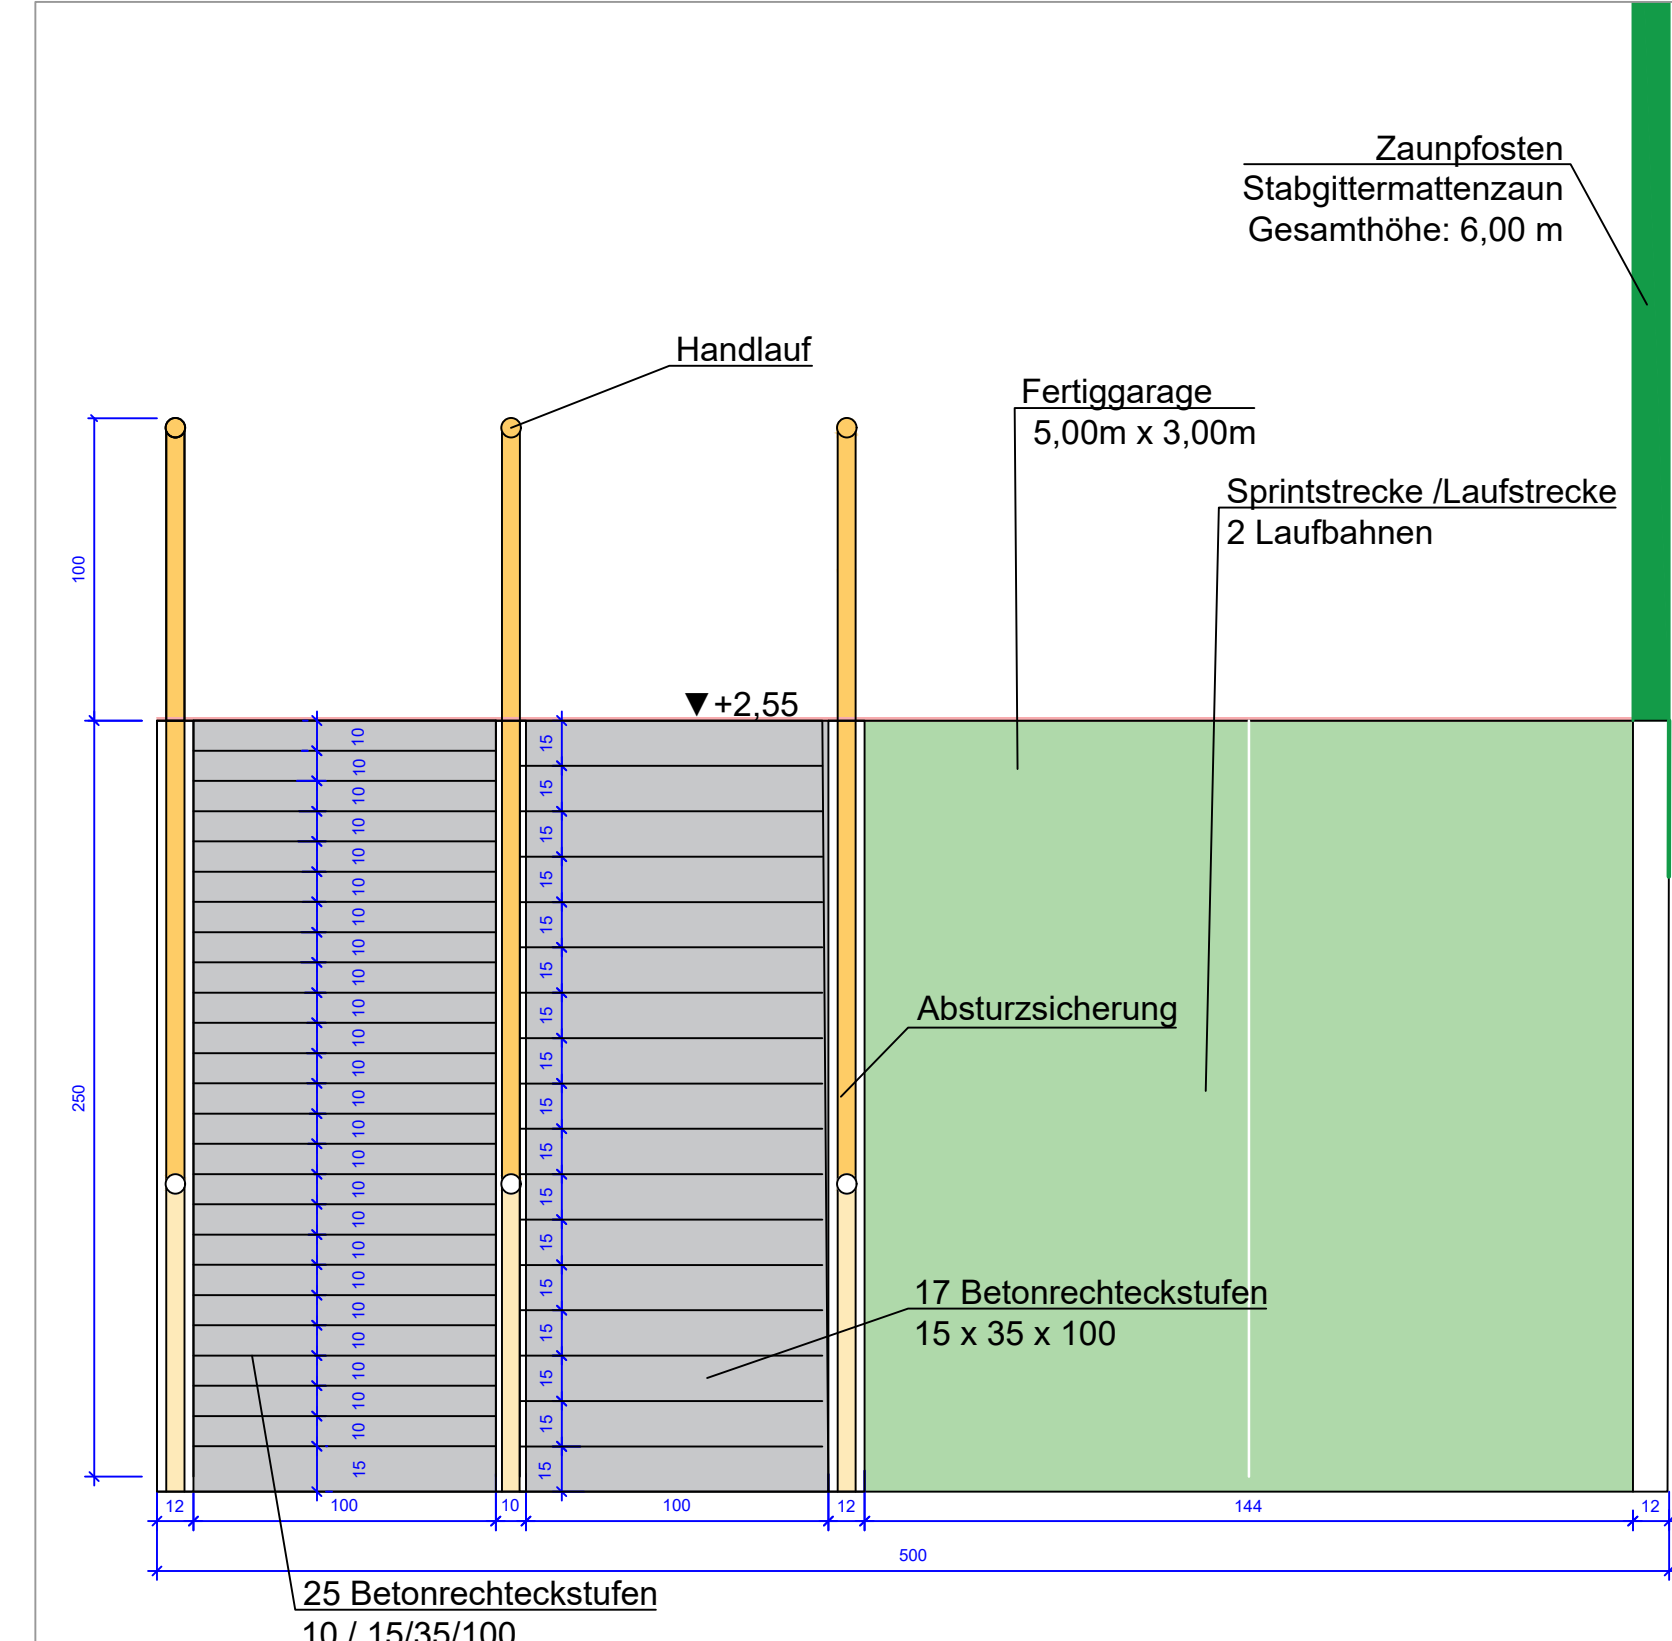

VERORTUNG IM ENTWURF 1 :500

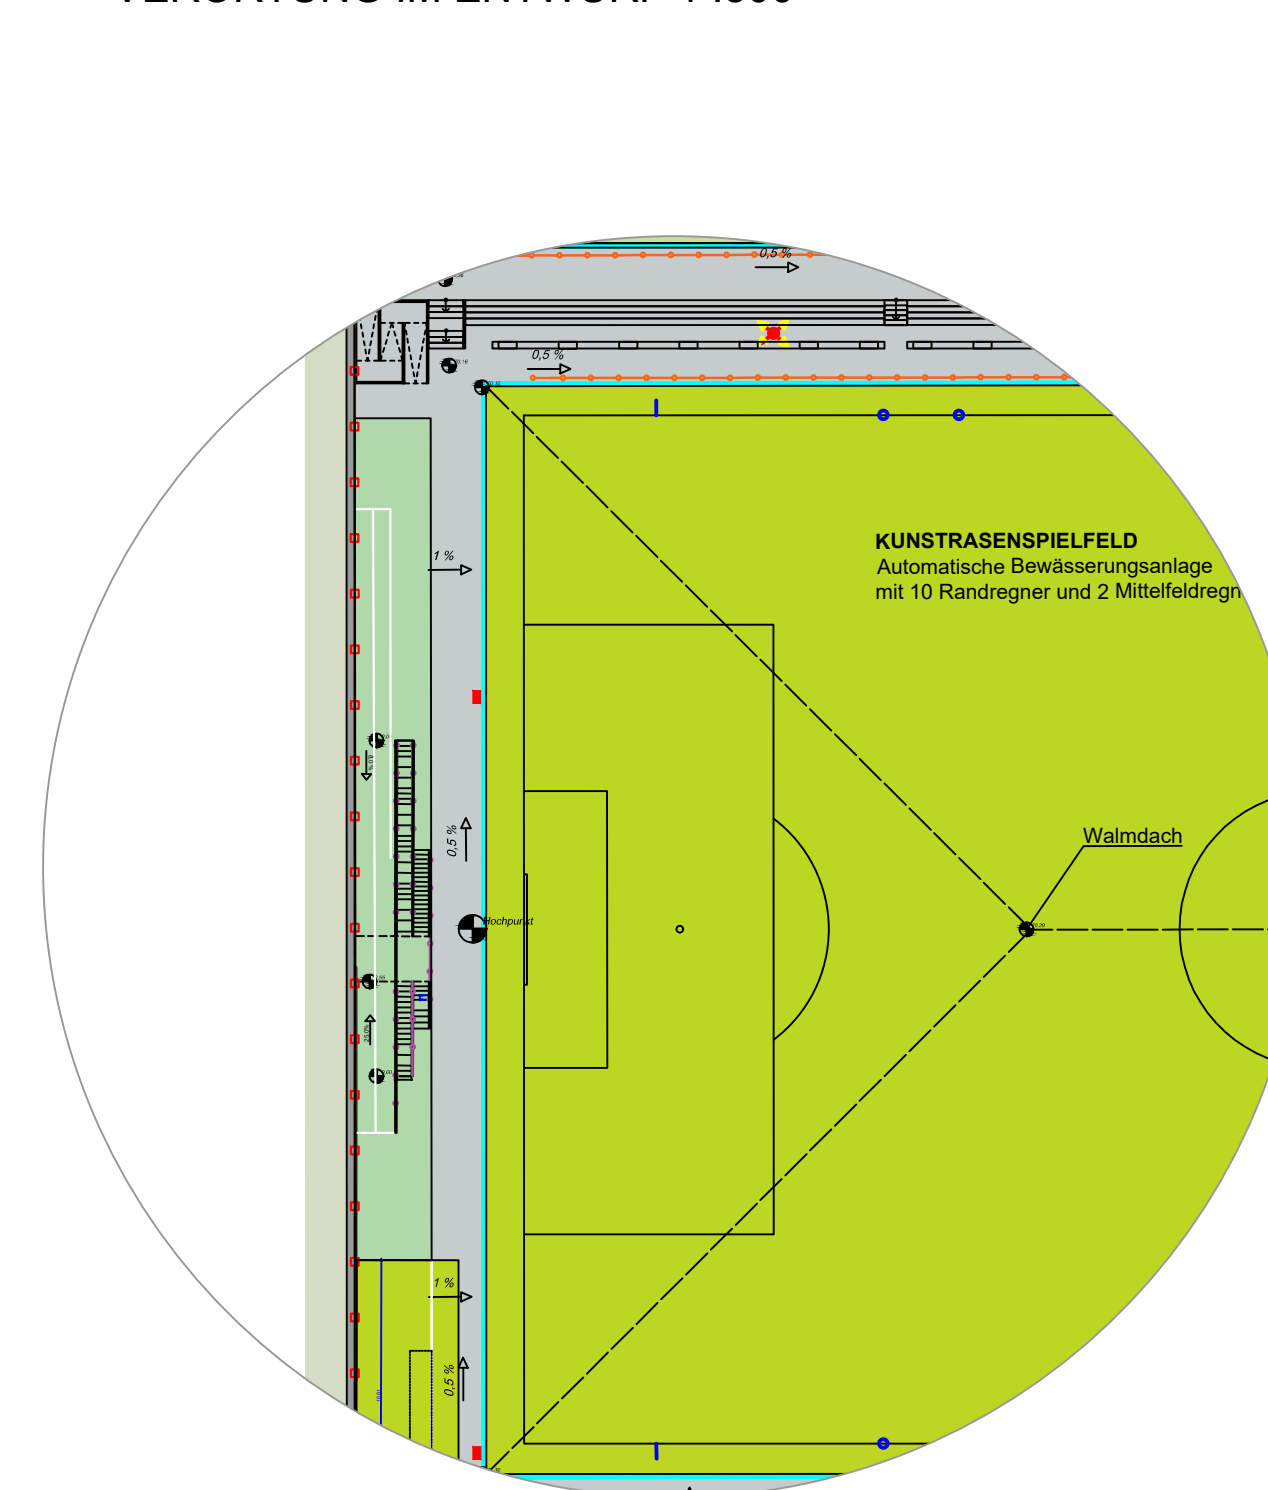[illegible]