Knotenpunkt 01276
Verl. Heroldstraße / Unterführung
Signallageplan

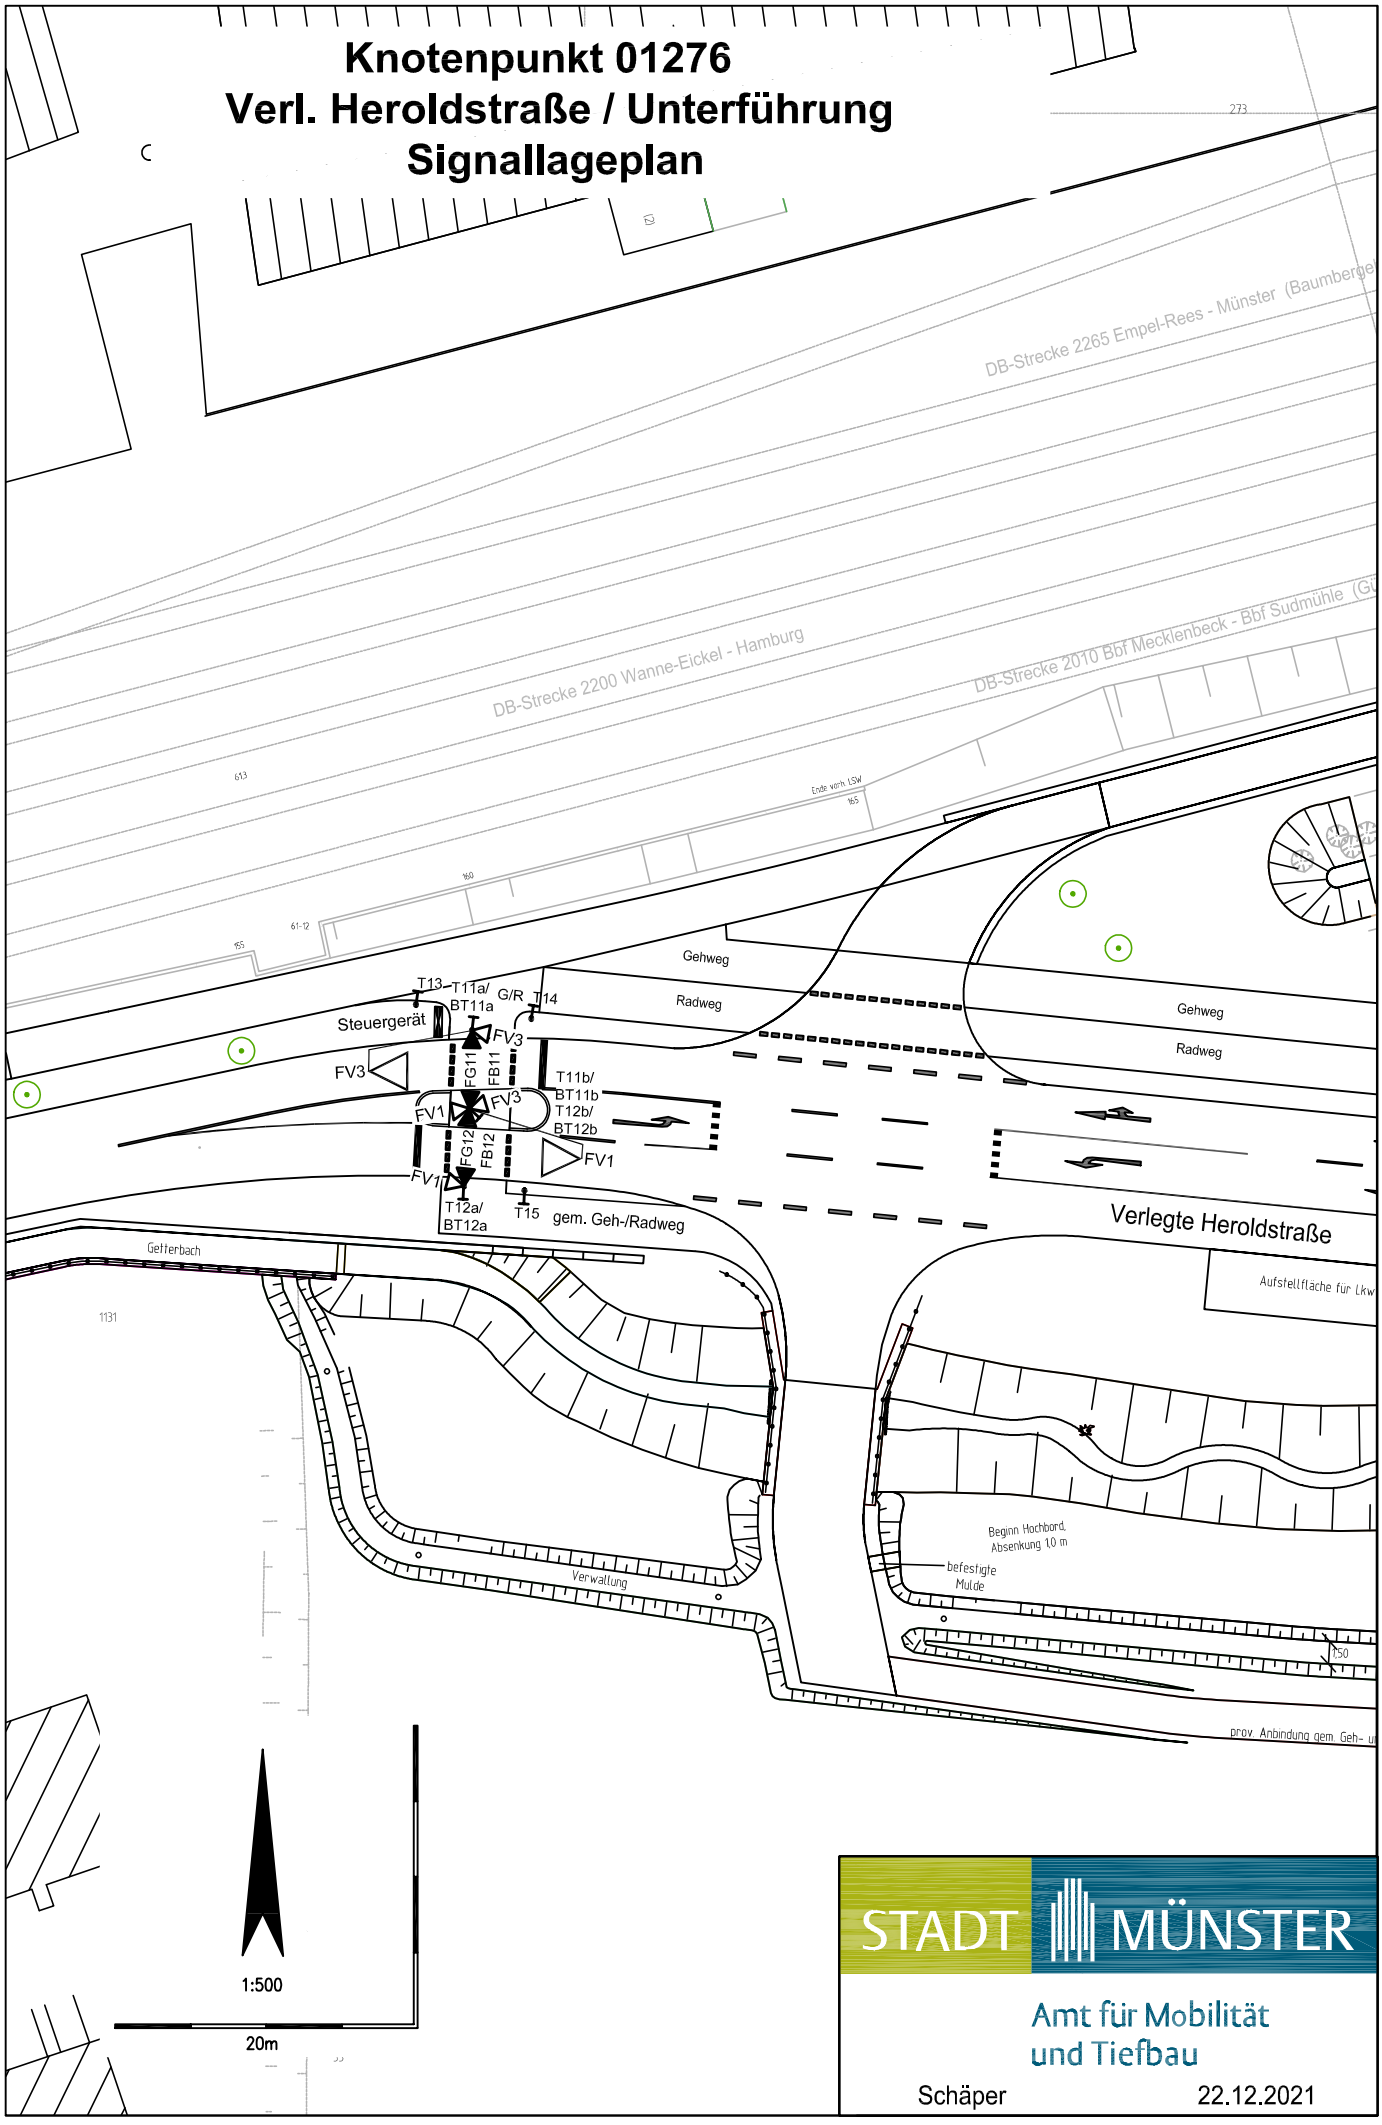

STADT MÜNSTER

Amt für Mobilität
und Tiefbau

Schäper 22.12.2021