


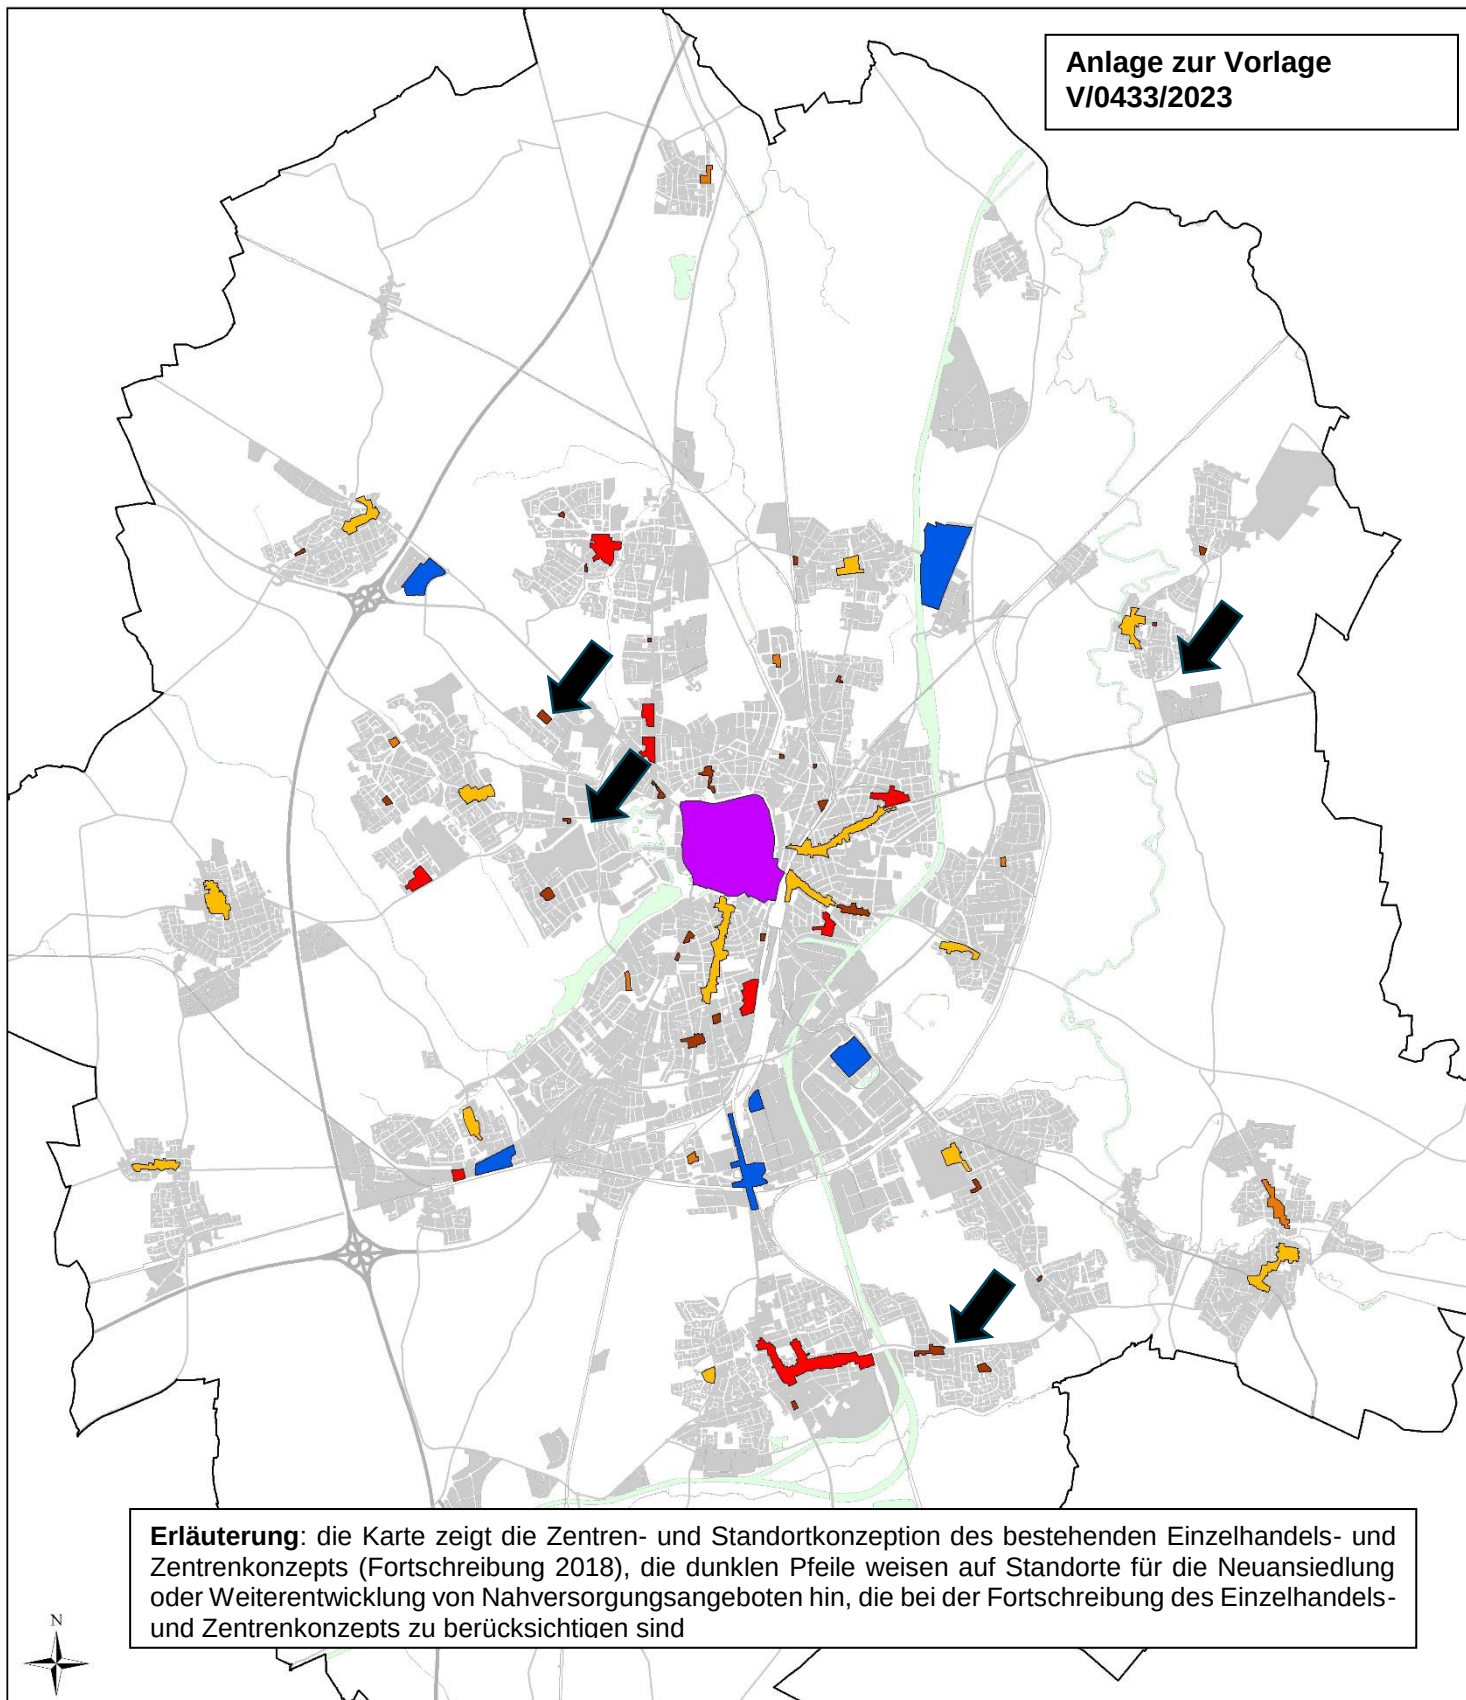

Zentrenkonzept 03/2018

Zentrale Versorgungsbereiche

- City/Innenstadt
- Stadtbereichszentrum
- Stadtteilzentrum
- Nahversorgungszentrum

Nahversorgungslagen

- Nahversorgungslage

Sonderstandorte

- Sonderstandorte

Stadtgrenze

STADT MÜNSTER

Amt für
Stadtentwicklung,
Stadtplanung,
Verkehrsplanung

**Einzelhandels- und
Zentrenkonzept 03/2018
Standortkonzeption**

Bearb.: 06/2018
61 21 0012