

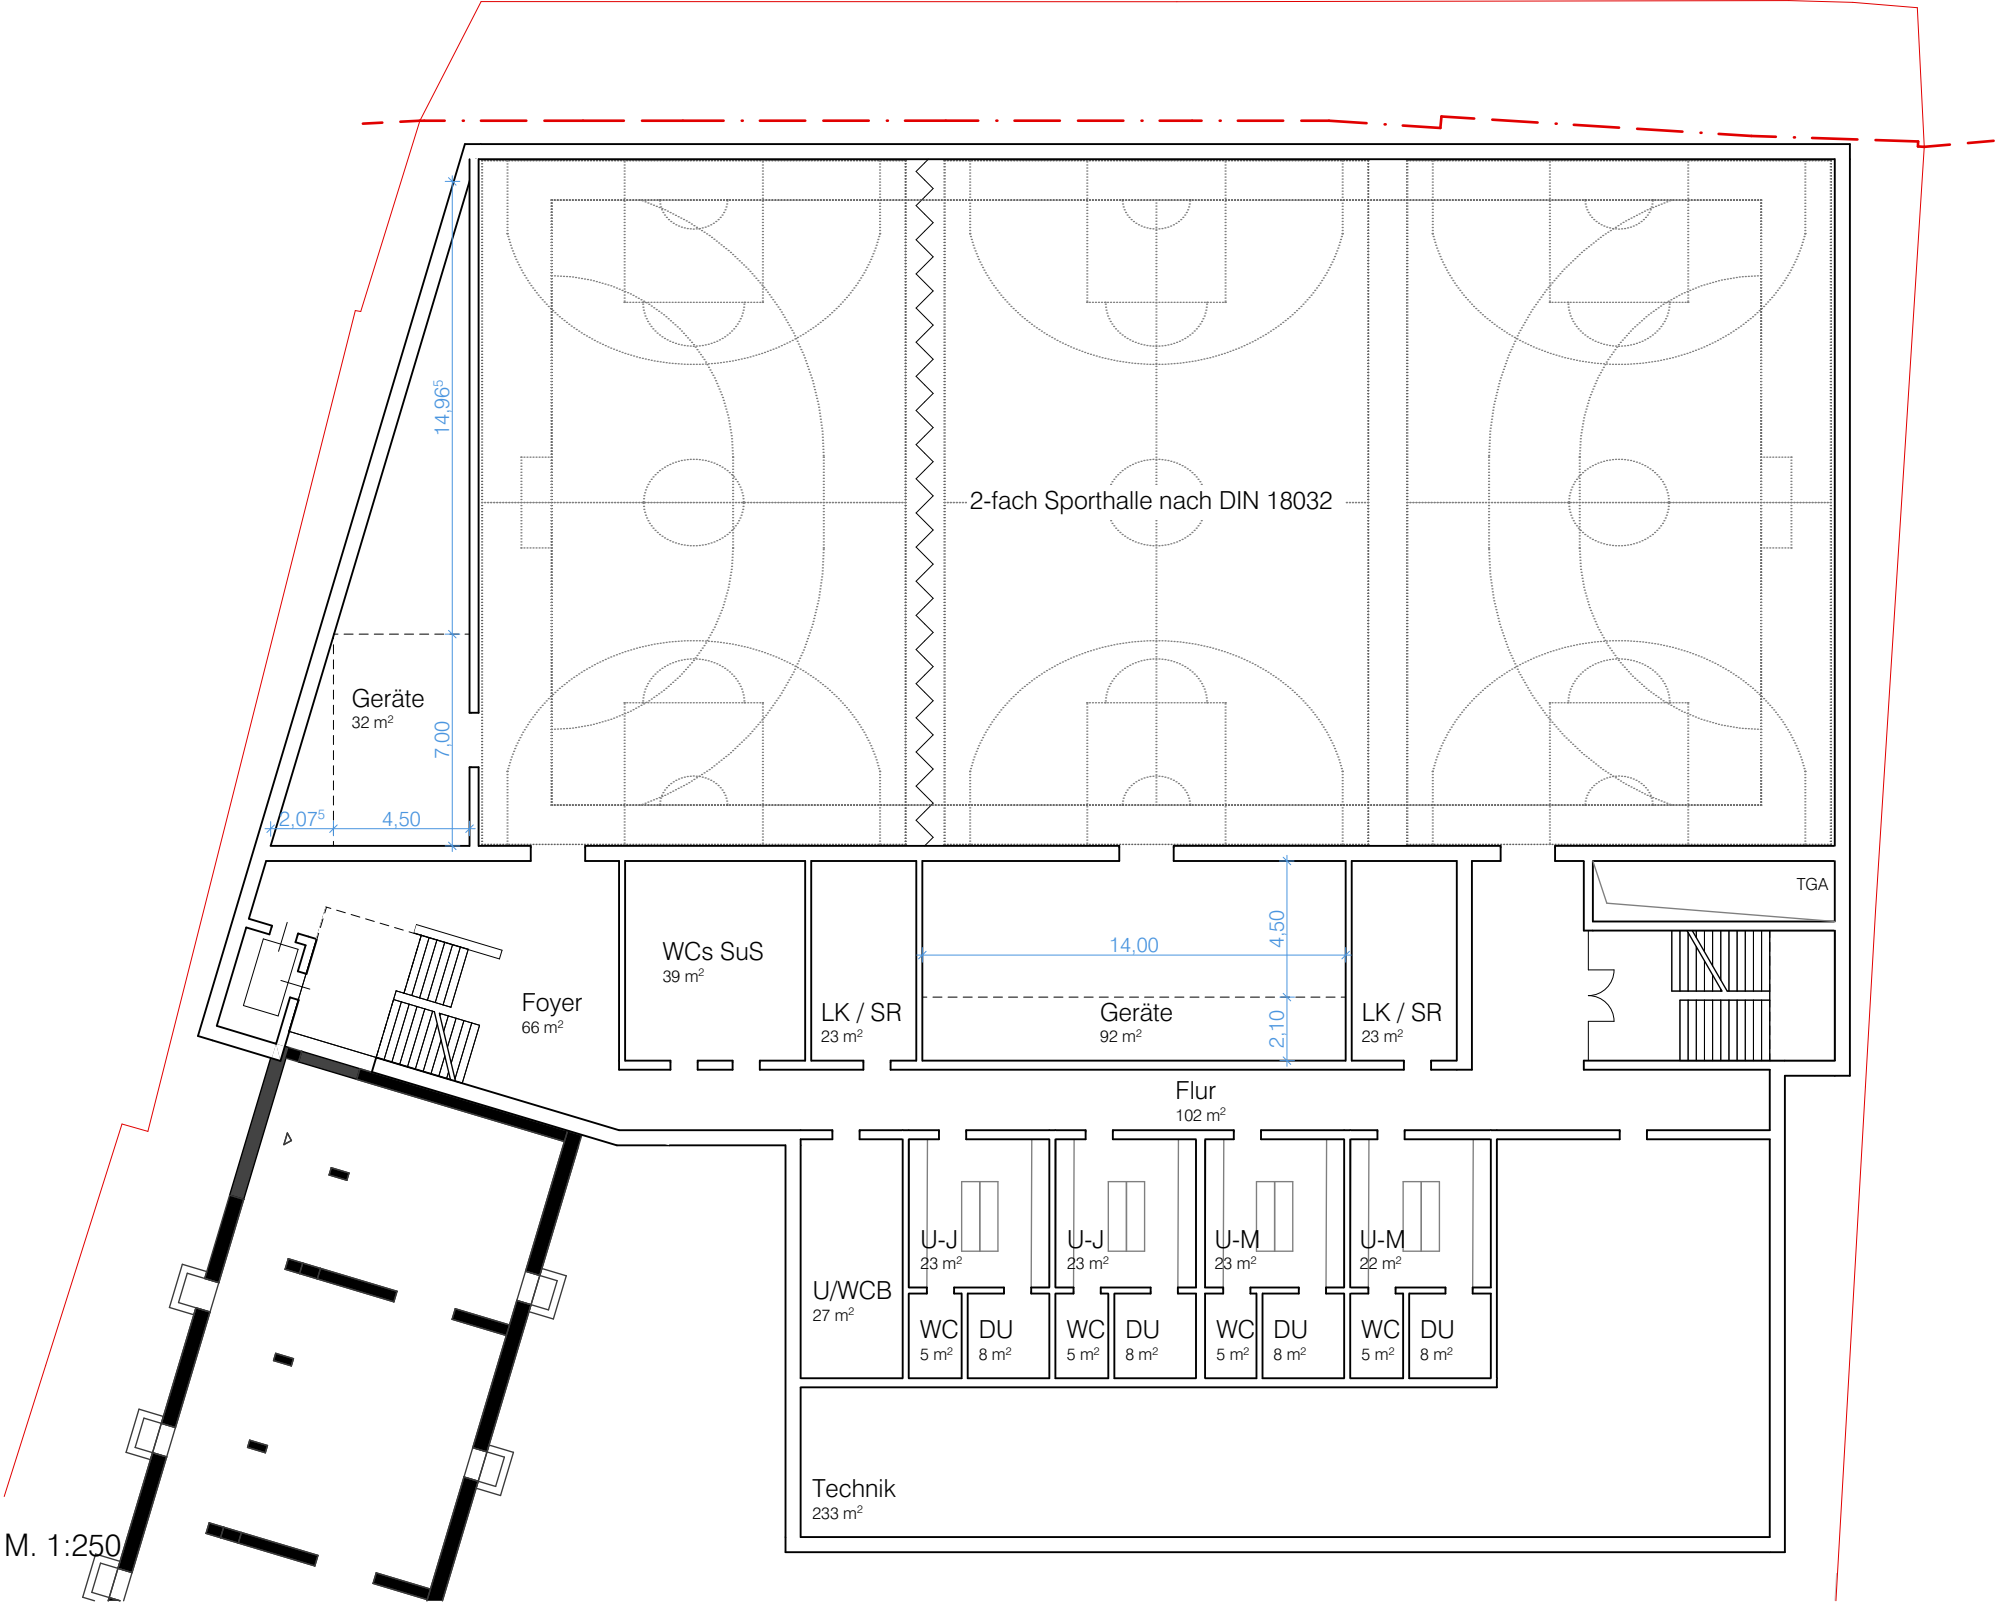
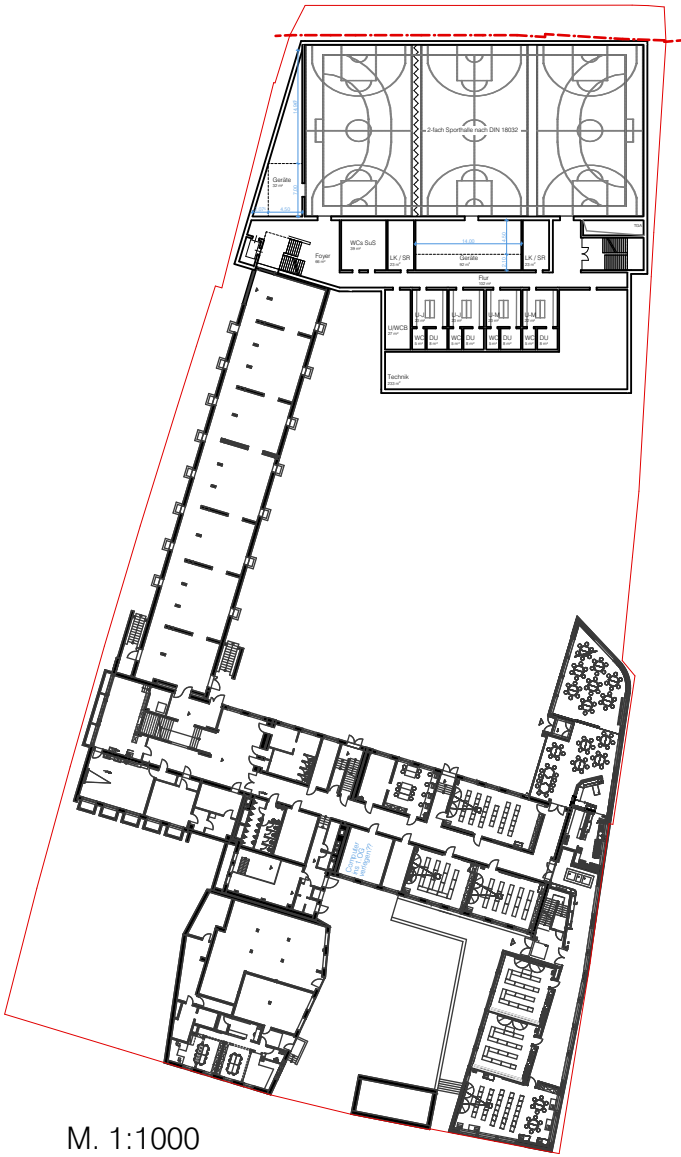



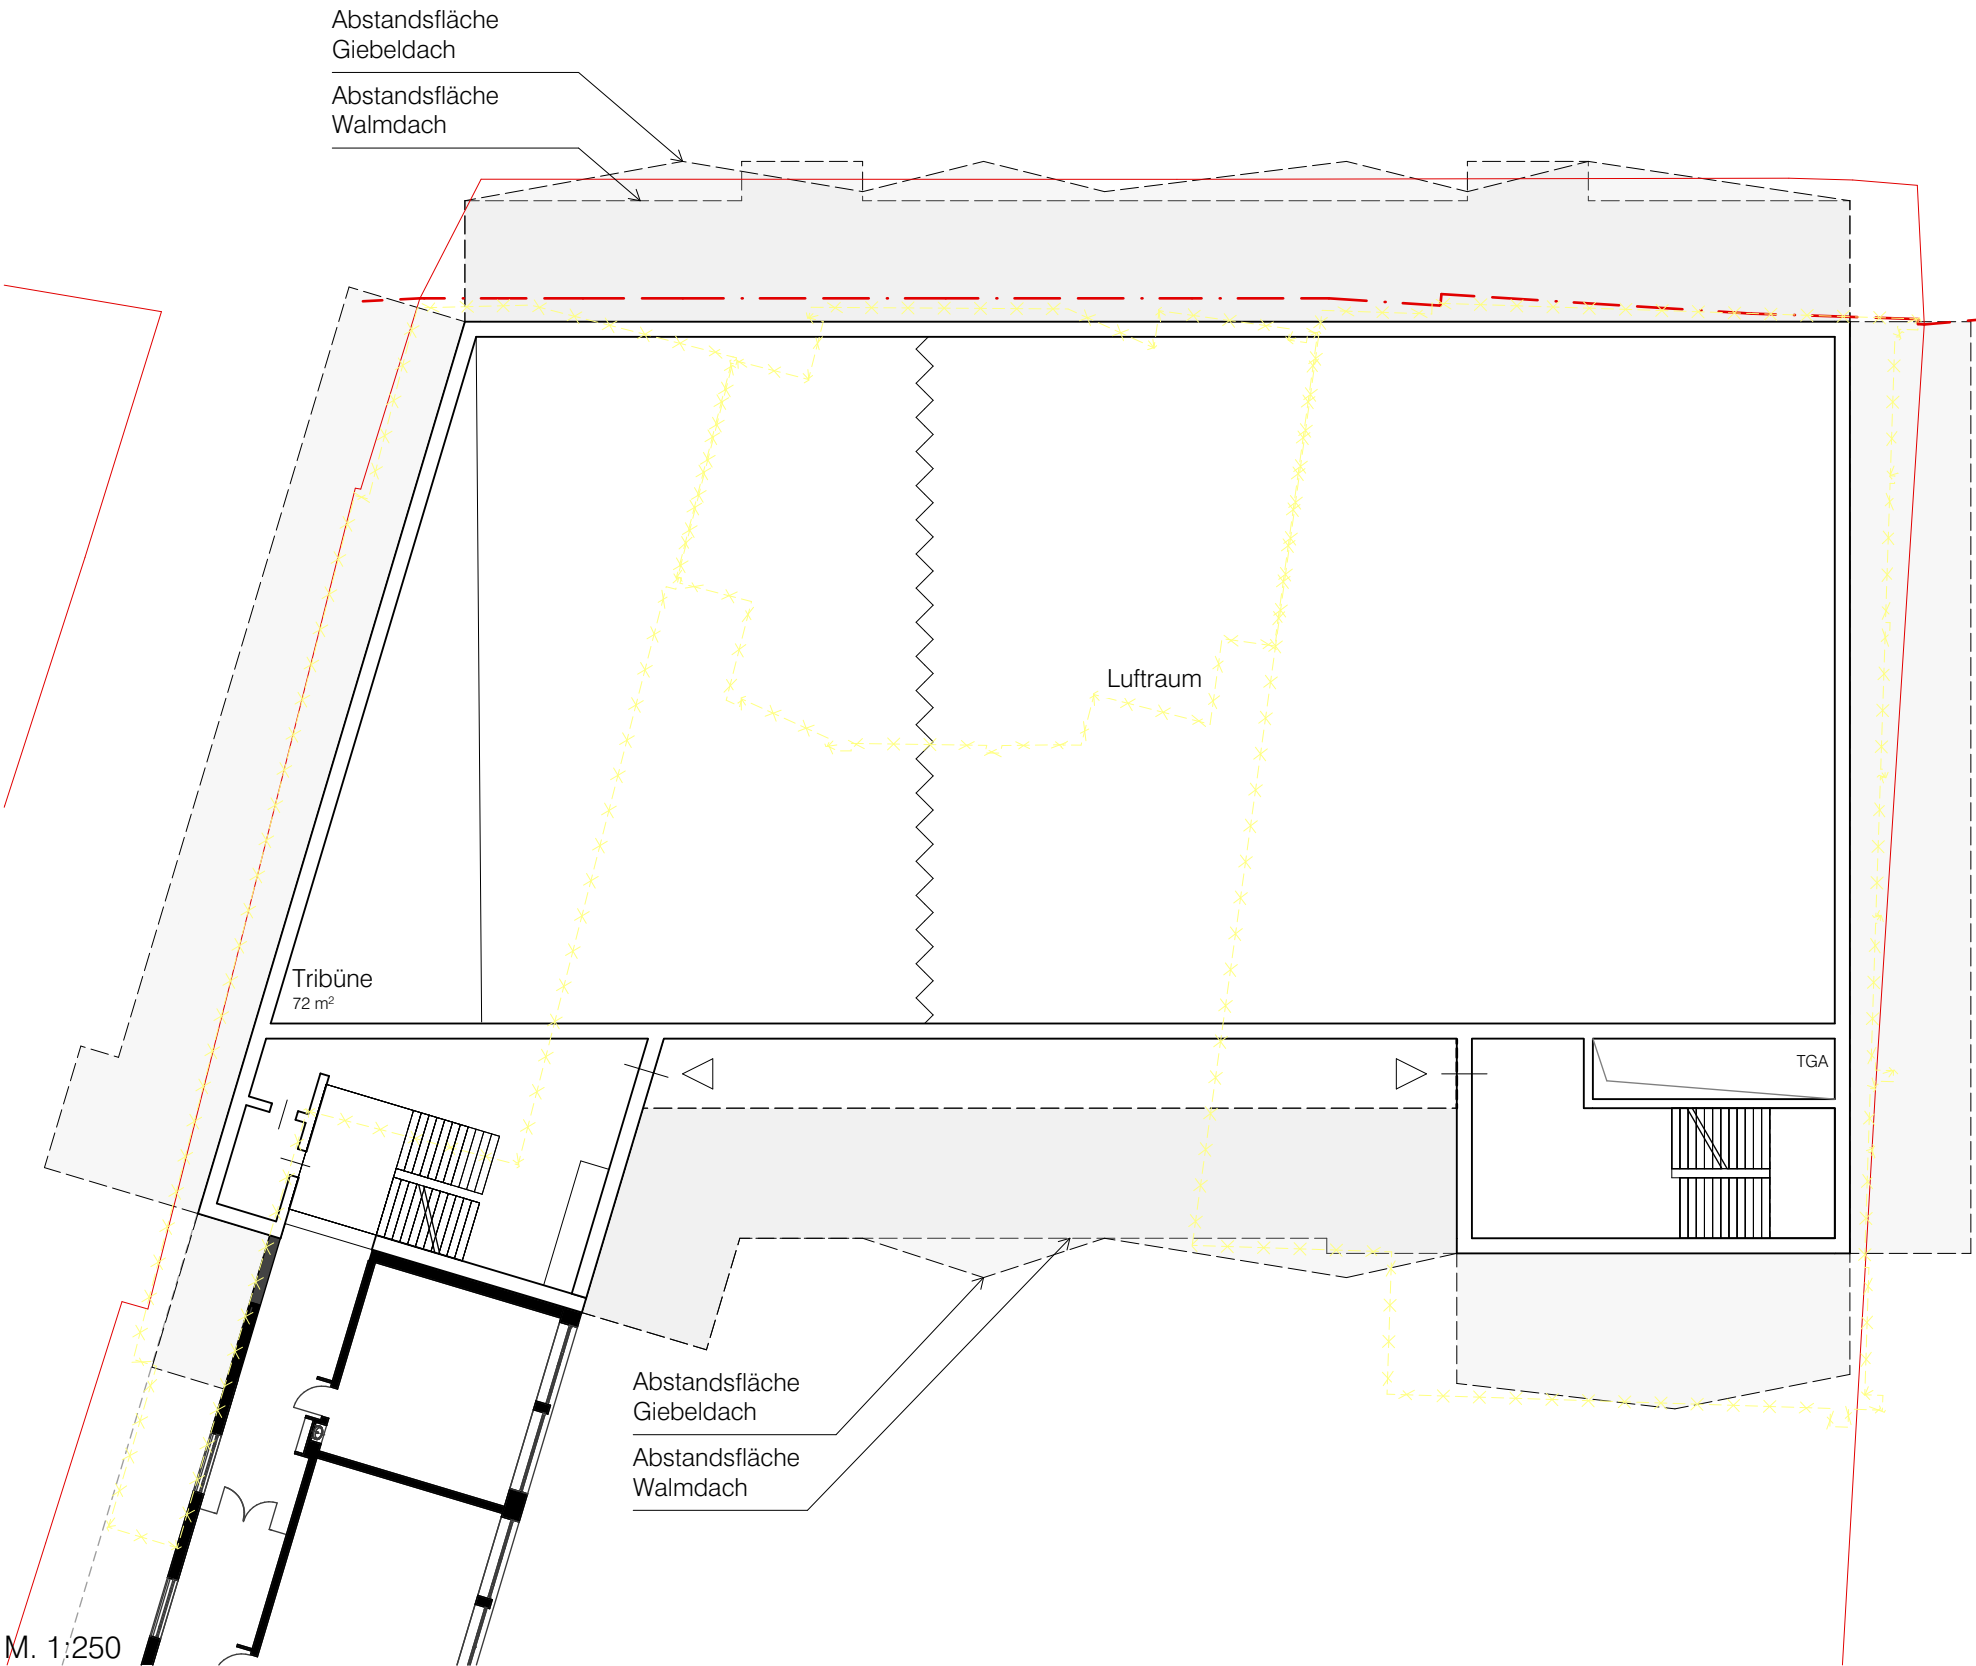


ARGE htarchitektur BDA+ Klein.Riesenbeck & Assoziierte GmbH BDA Hafenweg 26a Am Holzbach 46 48155 48231 Münster Warendorf Tel. 0251 287 25 24 Fax 0251 287 25 25 info@htarchitektur.de www.htarchitektur.de www.kr-architekten.de	Stadt Münster Amt für Immobilienmanagement Albersloher Weg 33 48127 Münster	Erweiterung Annette-von-Droste-Hülshoff-Gymnasium Münster Grüne G. 38-40 48143 Münster	Plantitel: Kellergeschoss_240328 Maßstab: 1:250, 1:1000 Plannummer: 252_VK_02a.1 Planstand: 28.03.2024
---	---	--	--

Vorkonzept


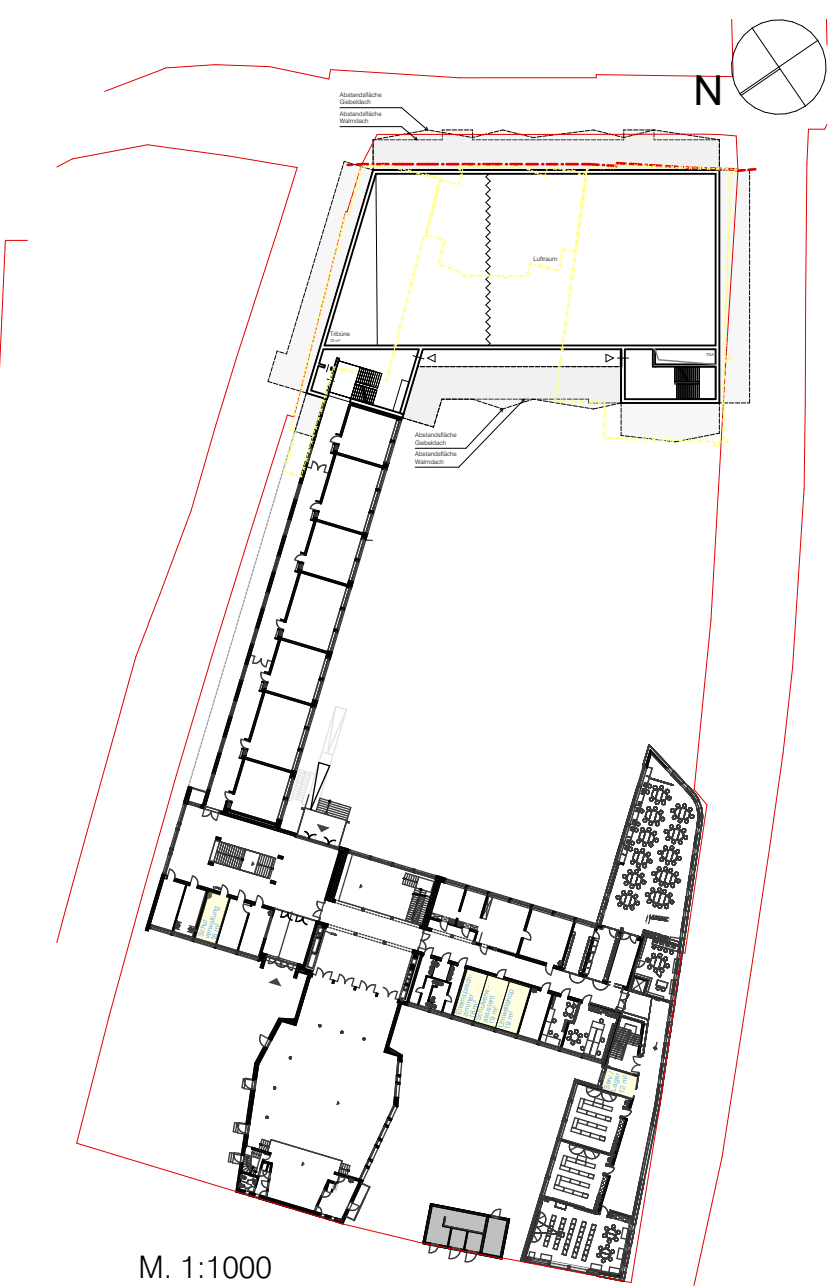


ARGE htarchitektur BDA+ Klein.Riesenbeck & Assoziierte GmbH BDA Hafenweg 26a Am Holzbach 46 48155 48231 Münster Warendorf Tel. 0251 287 25 24 Fax 0251 287 25 25 info@htarchitektur.de www.htarchitektur.de www.kr-architekten.de	Stadt Münster Amt für Immobilienmanagement Albersloher Weg 33 48127 Münster	Erweiterung Annette-von-Droste-Hülshoff-Gymnasium Münster Grüne G. 38-40 48143 Münster	Plantitel: Erdgeschoss_240328 Maßstab: 1:250, 1:1000 Plannummer: 252_VK_02a.2 Planstand: 28.03.2024
---	---	--	---

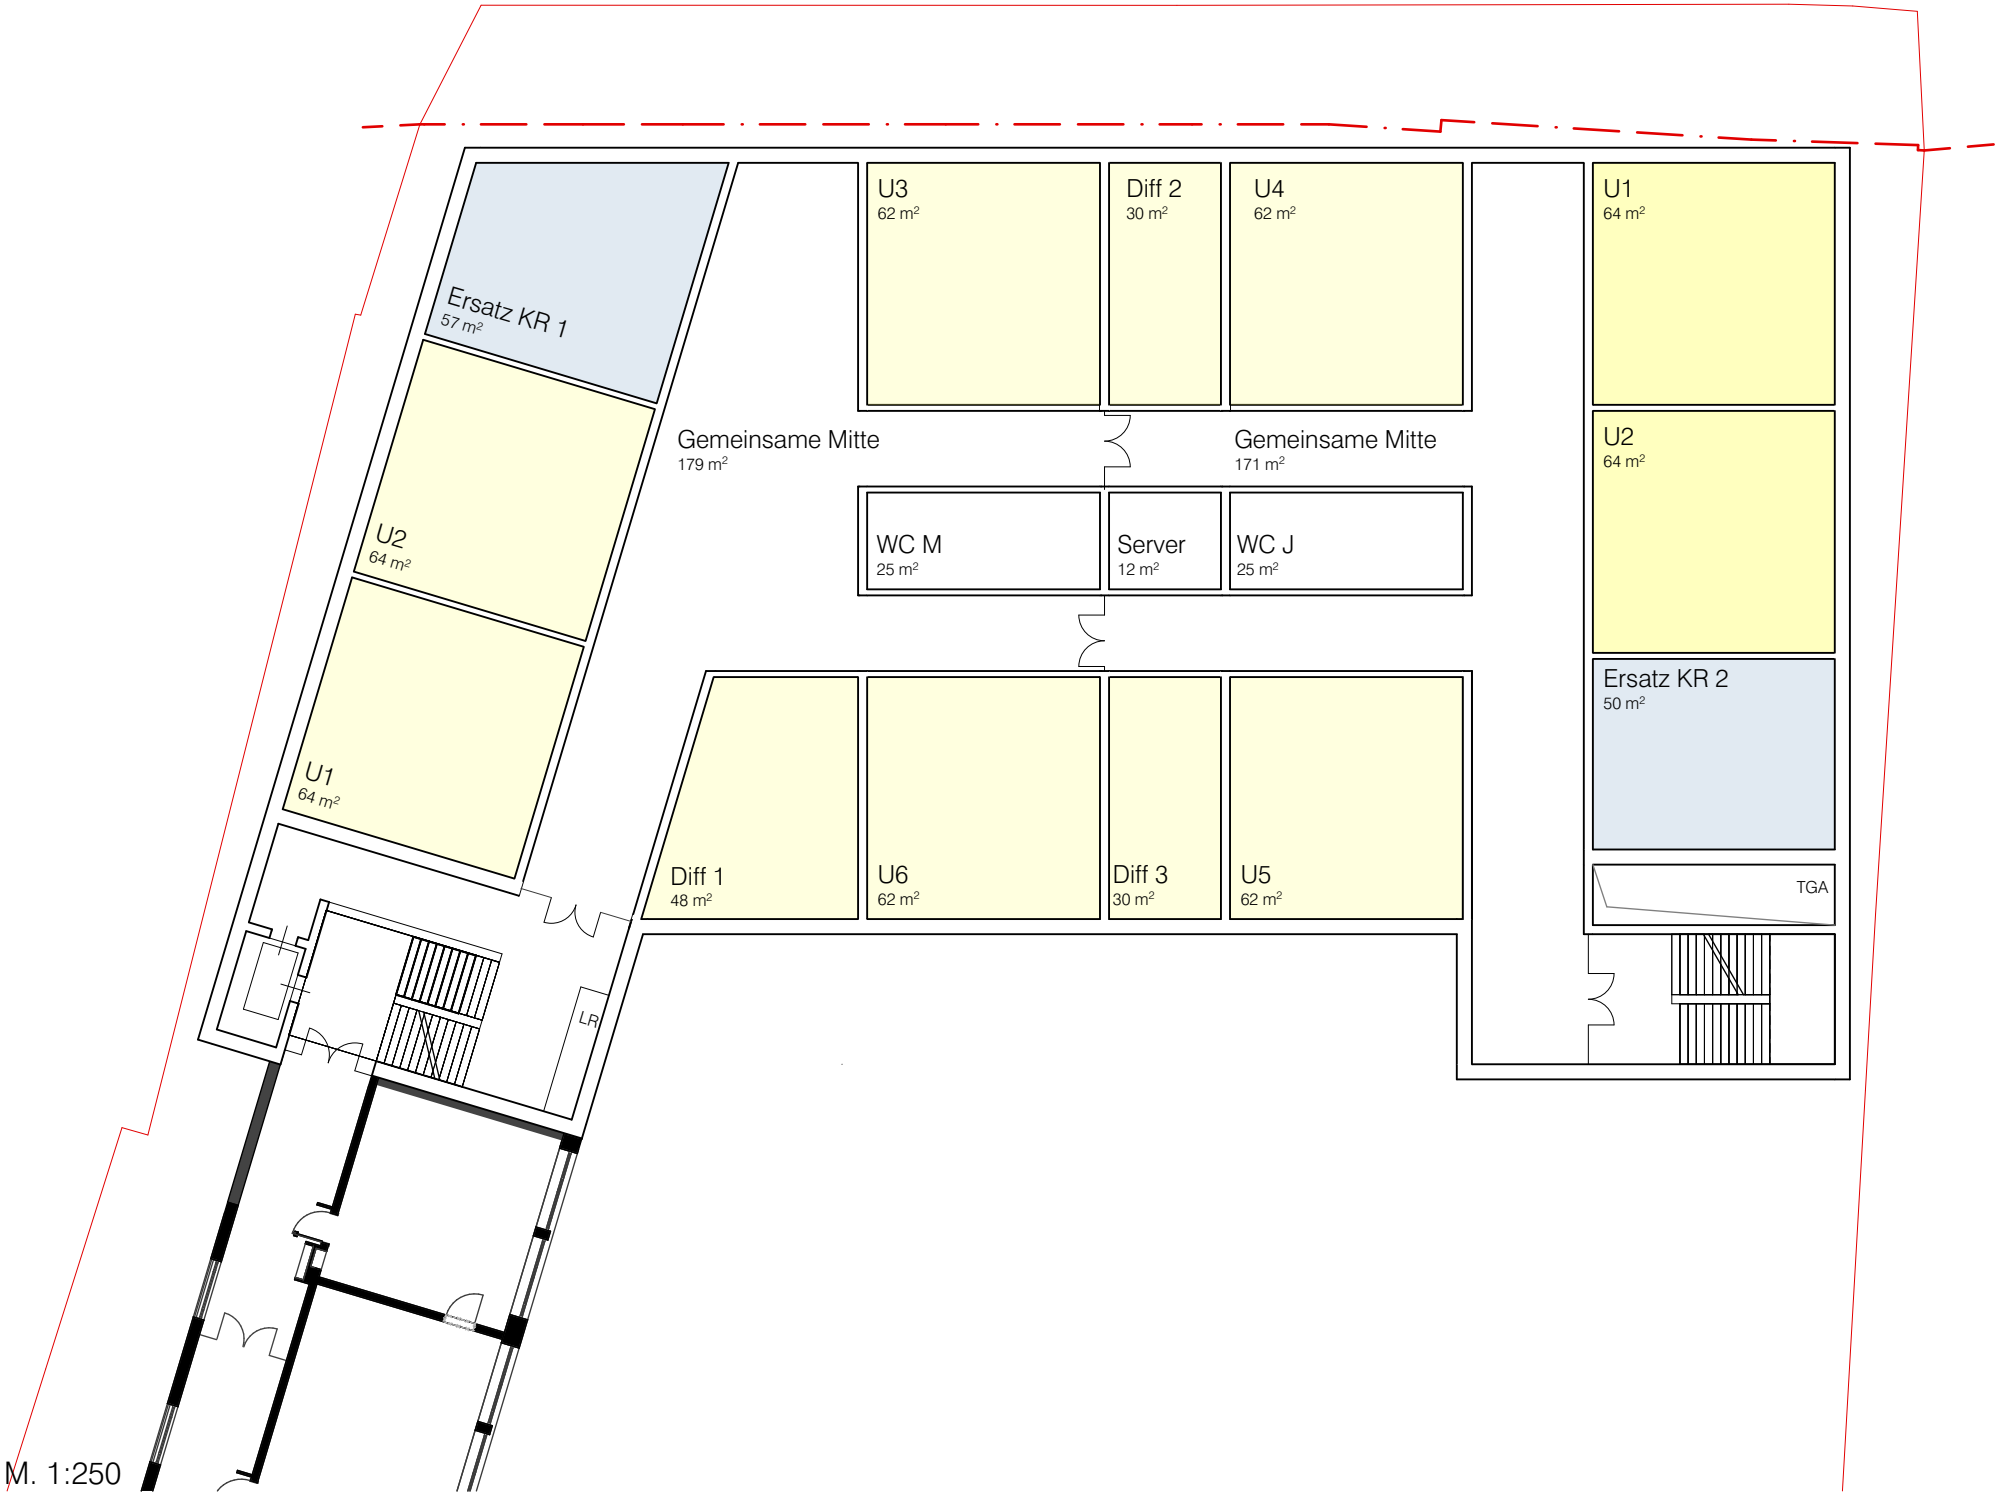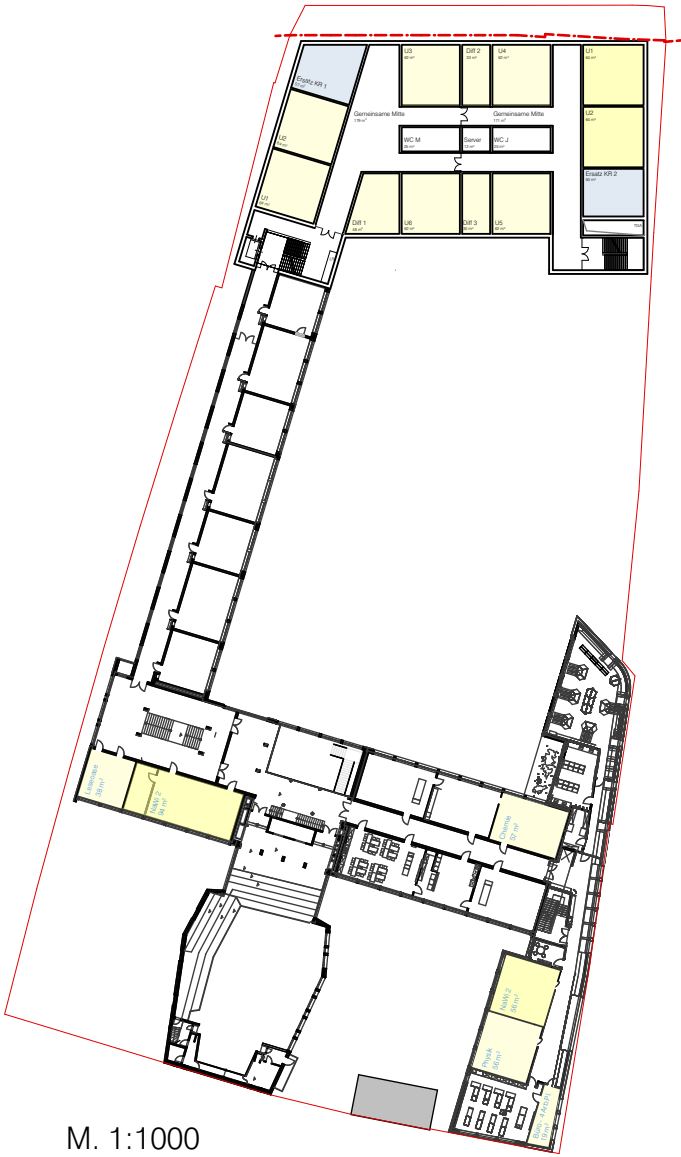


- Minimalraumprogramm
- add. Raumprogramm
- Ersatz Klassenräume

<div>ARGE htarchitektur BDA+ Klein.Riesenbeck & Assoziierte GmbH BDA Hafenweg 26a Am Holzbach 46 48155 48231 Münster Warendorf Tel. 0251 287 25 24 Fax 0251 287 25 25 info@htarchitektur.de www.htarchitektur.de www.kr-architekten.de</div>	<div>Stadt Münster Amt für Immobilienmanagement Albersloher Weg 33 48127 Münster</div>	<div>Erweiterung Annette-von-Droste-Hülshoff-Gymnasium Münster Grüne G. 38-40 48143 Münster</div>	<div>Plantitel: 1.Obergeschoss_240328 Maßstab: 1:250, 1:1000 Plannummer: 252_VK_02a.3 Planstand: 28.03.2024</div>
---	---	--	---

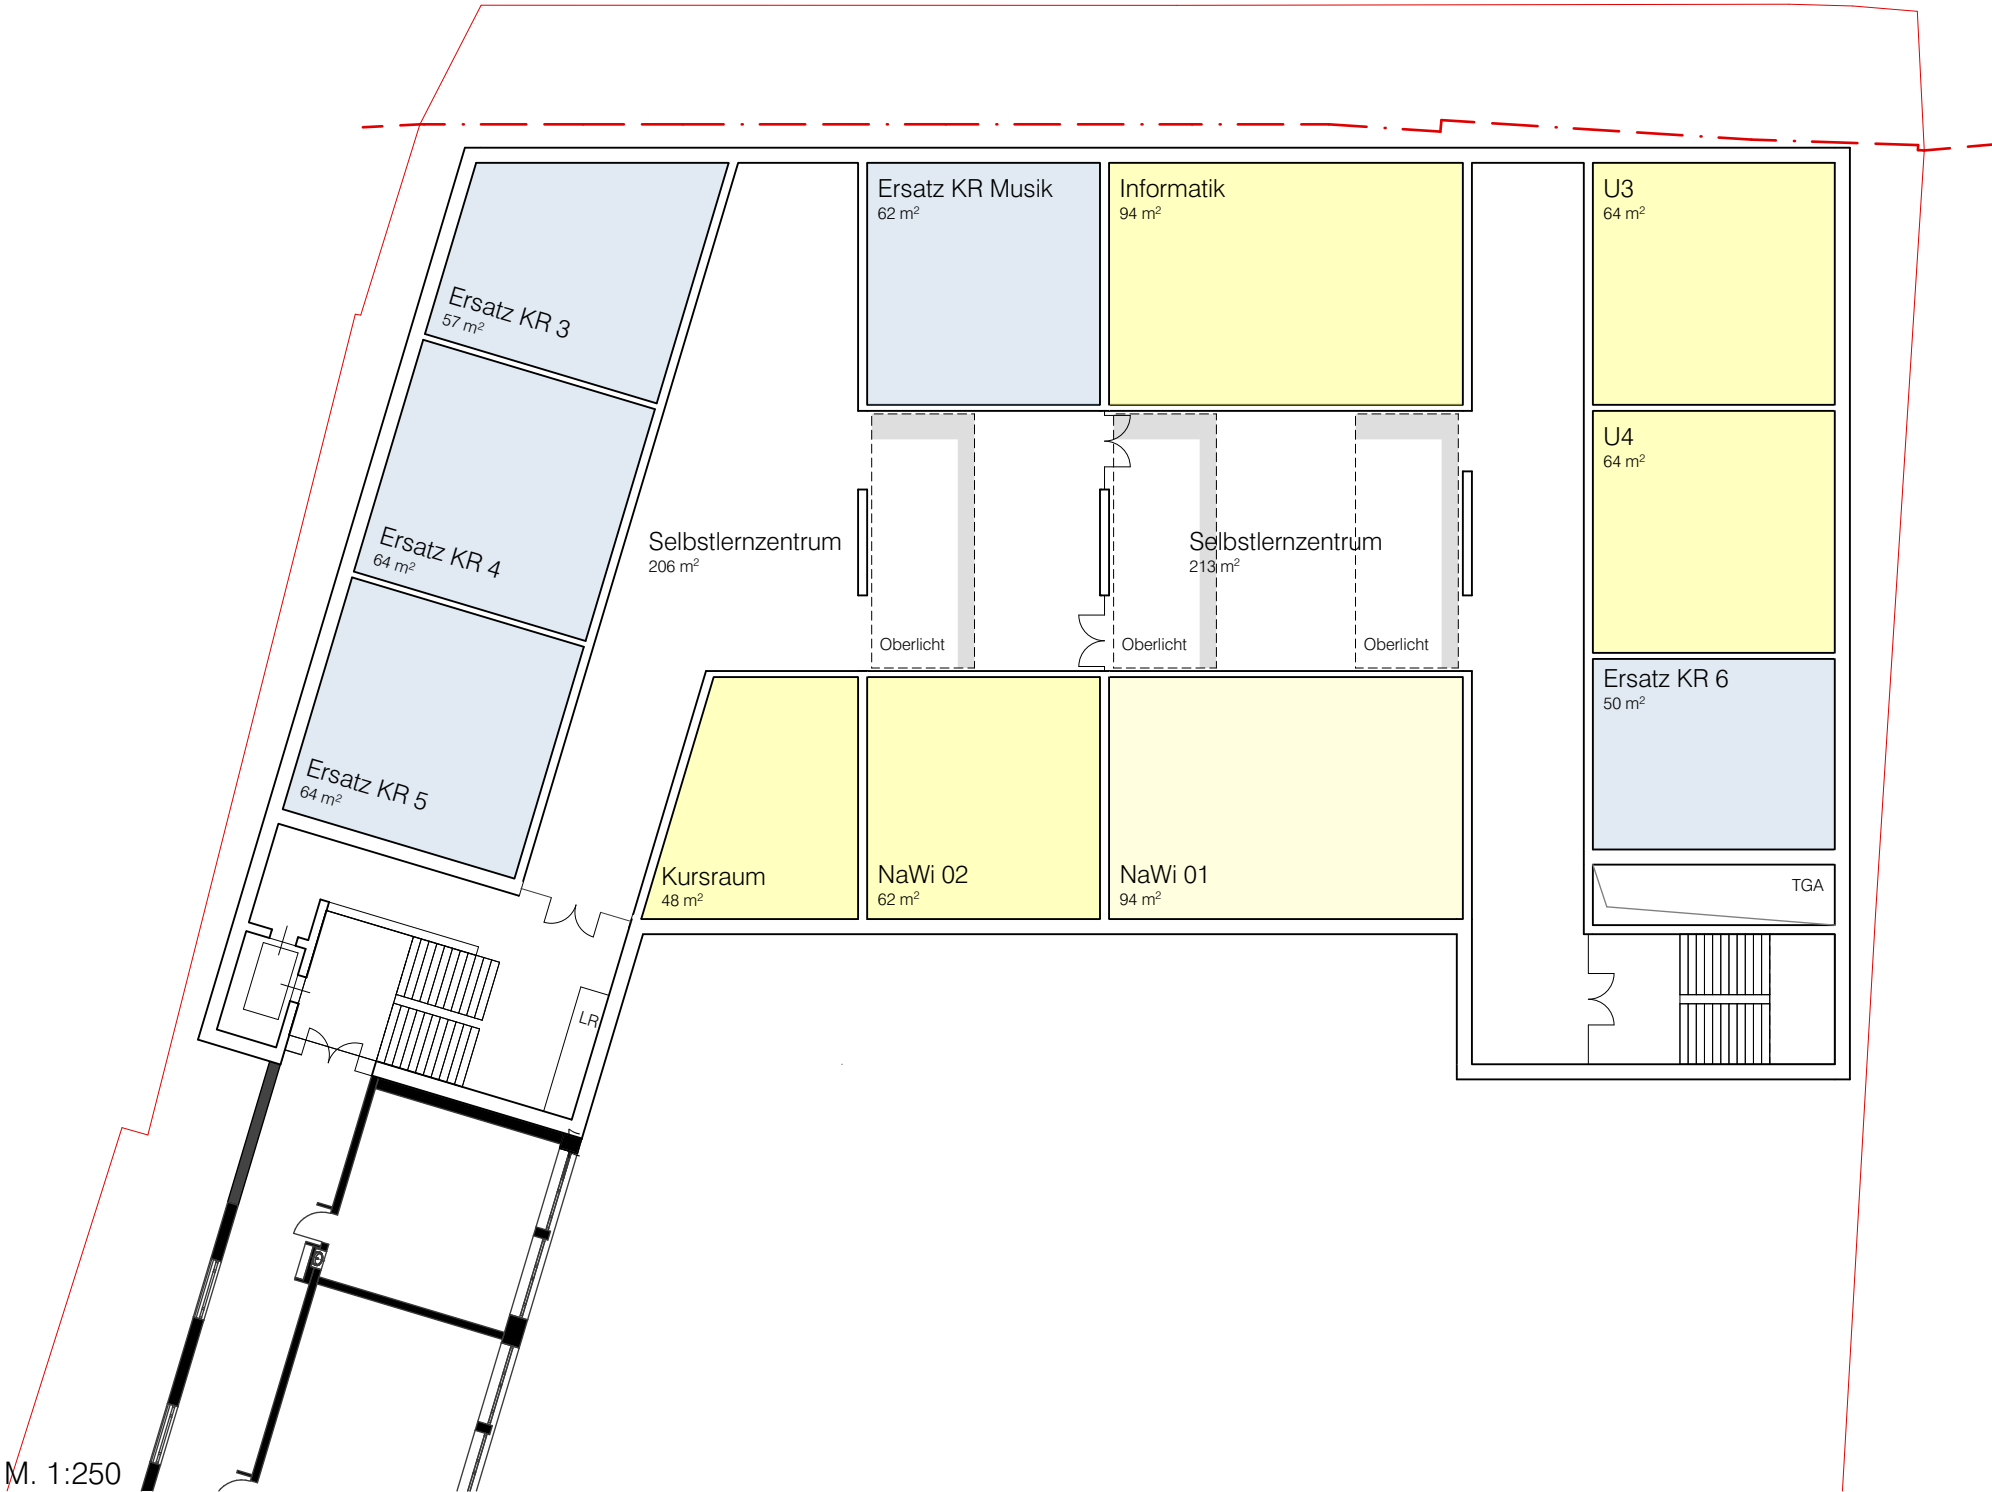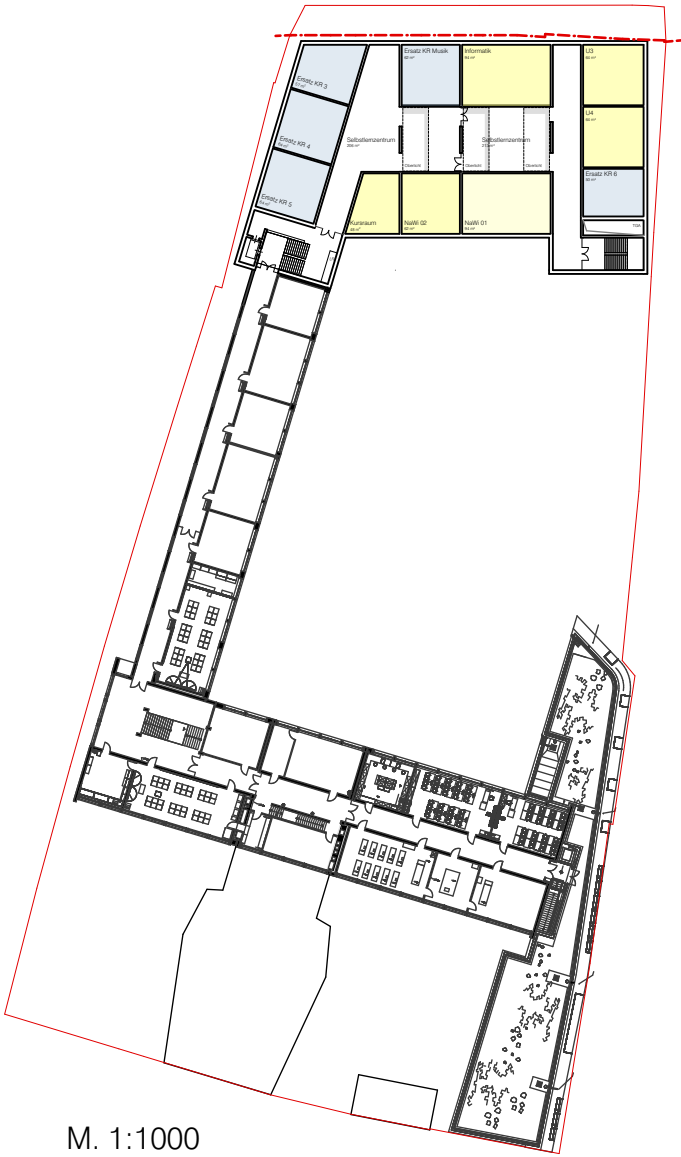

- Minimalraumprogramm
- add. Raumprogramm
- Ersatz Klassenräume

ARGE htarchitektur BDA+ Klein.Riesenbeck & Assoziierte GmbH BDA Hafenweg 26a Am Holzbach 46 48155 48231 Münster Warendorf Tel. 0251 287 25 24 Fax 0251 287 25 25 info@htarchitektur.de www.htarchitektur.de www.kr-architekten.de	Stadt Münster Amt für Immobilienmanagement Albersloher Weg 33 48127 Münster	Erweiterung Annette-von-Droste-Hülshoff-Gymnasium Münster Grüne G. 38-40 48143 Münster	Plantitel: 2.Obergeschoss_240328 Maßstab: 1:250, 1:1000 Plannummer: 252_VK_02a.4 Planstand: 28.03.2024
---	---	--	---

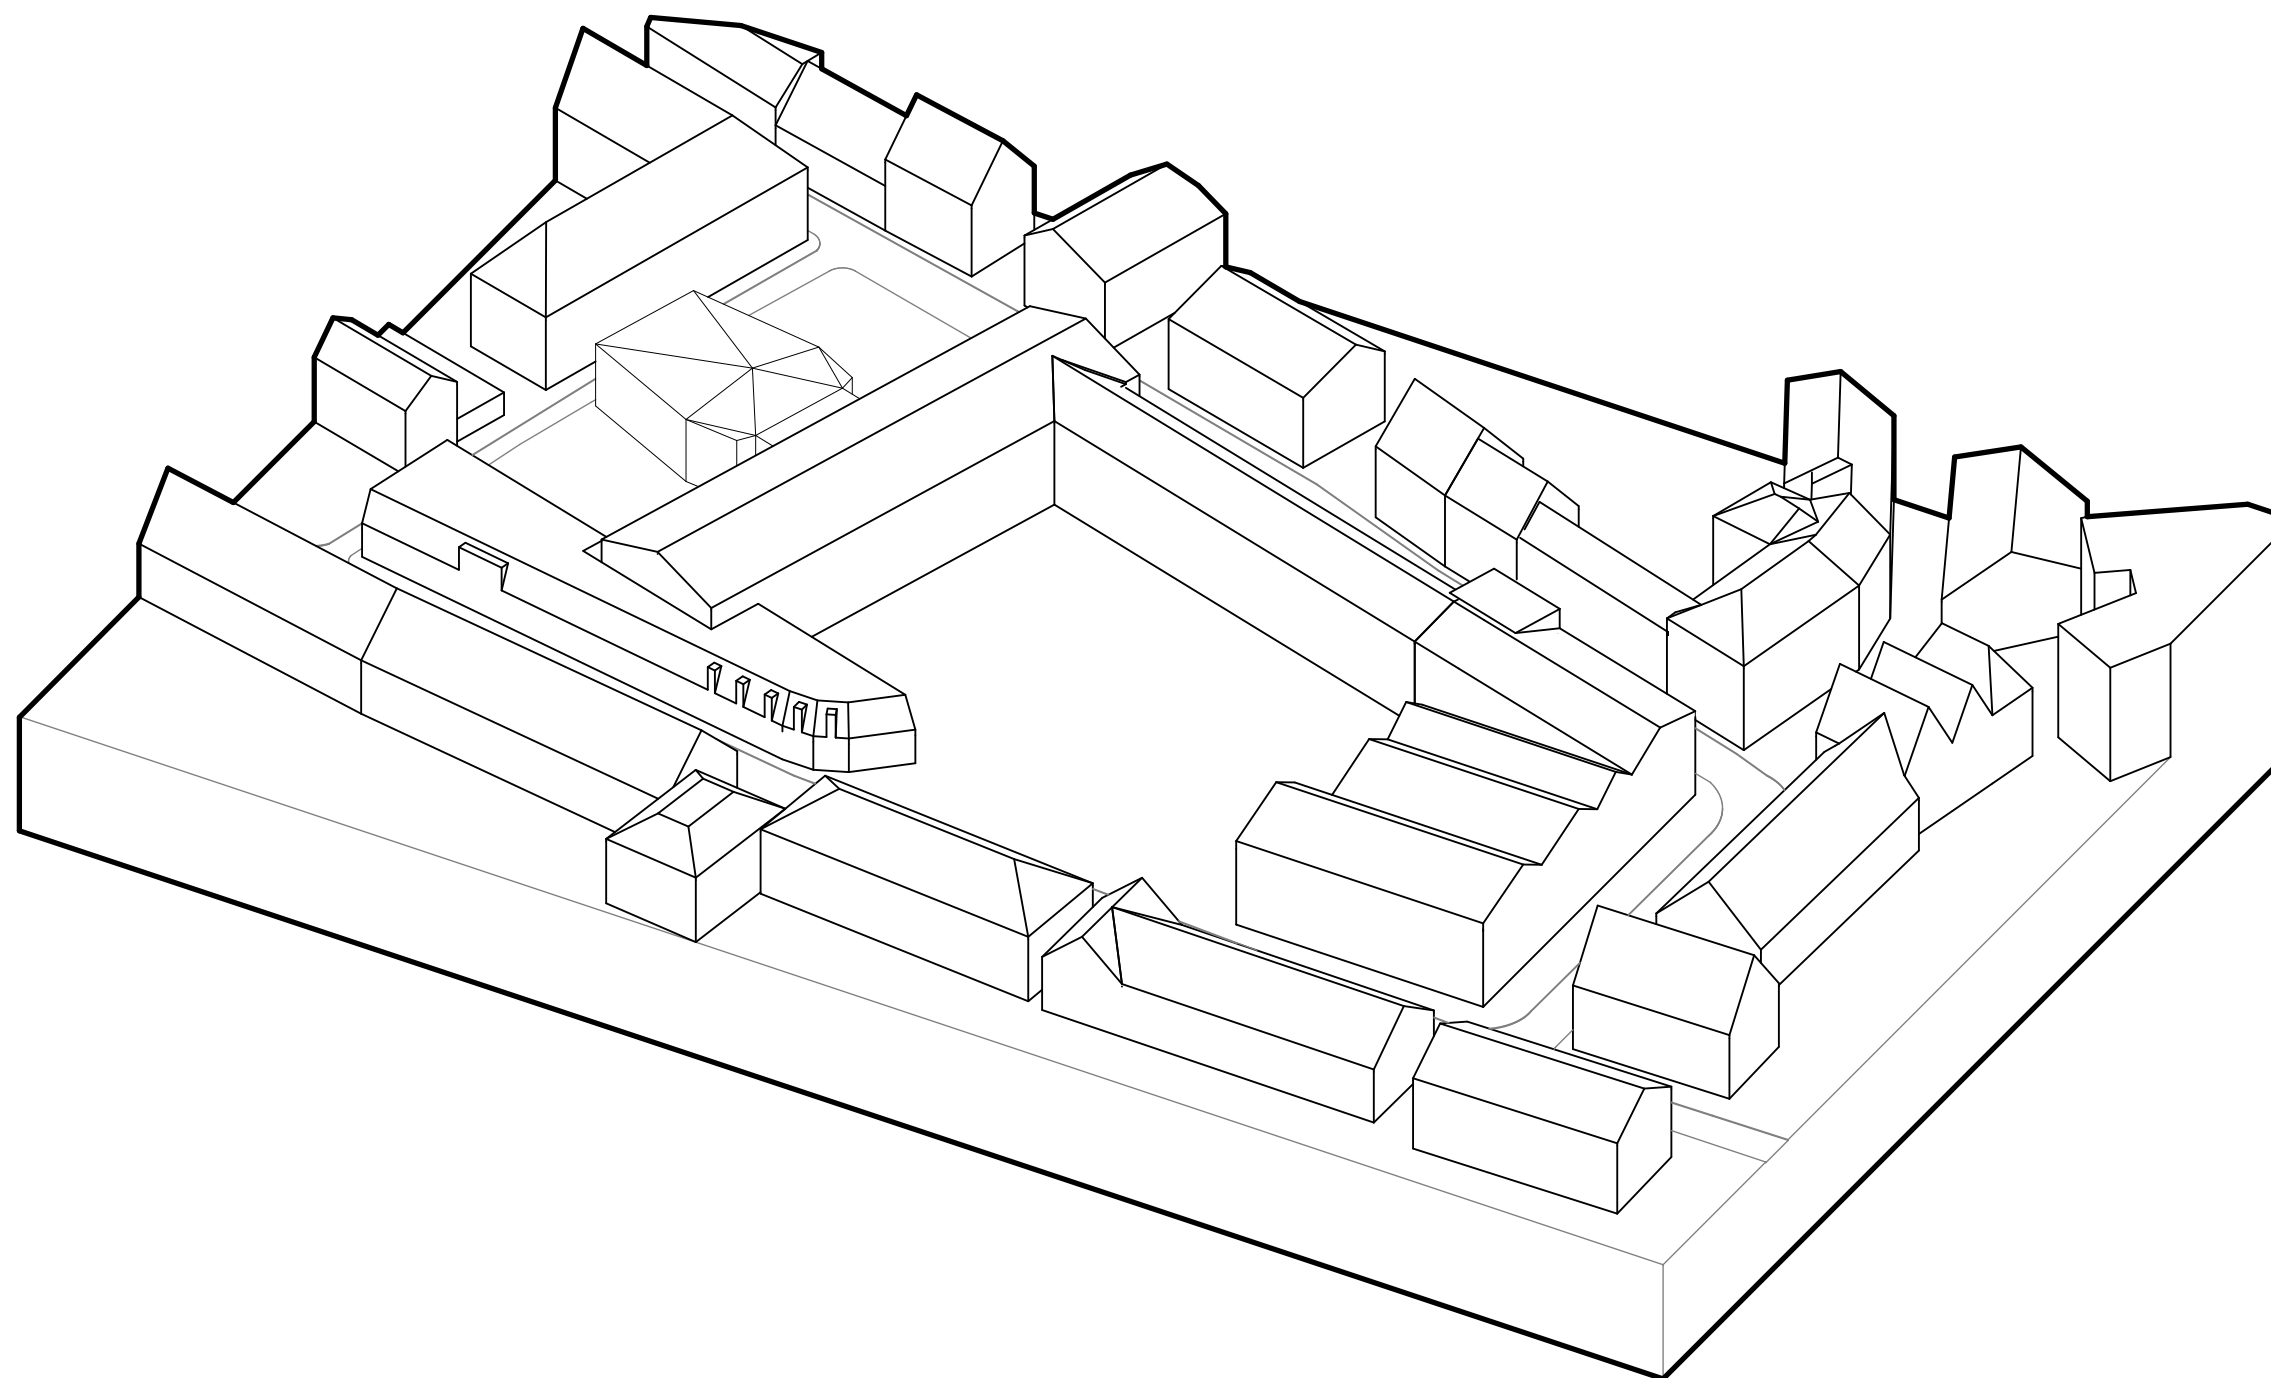

ARGE htarchitektur BDA+ Klein.Riesenbeck & Assoziierte GmbH BDA
Hafenweg 26a | Am Holzbach 46
48155 | 48231 Münster | Warendorf

Tel. 0251 287 25 24
Fax 0251 287 25 25
info@htarchitektur.de
www.htarchitektur.de | www.kr-architekten.de

Stadt Münster | Amt für Immobilienmanagement

Albersloher Weg 33
48127 Münster

Erweiterung Annette-von-Droste-Hülshoff-Gymnasium Münster

Grüne G. 38-40
48143 Münster

Plantitel: Isometrie_240328

Maßstab:

Plannummer: 252_VK_09.2

Planstand: 28.03.2024