




3. OBERGESCHOSS

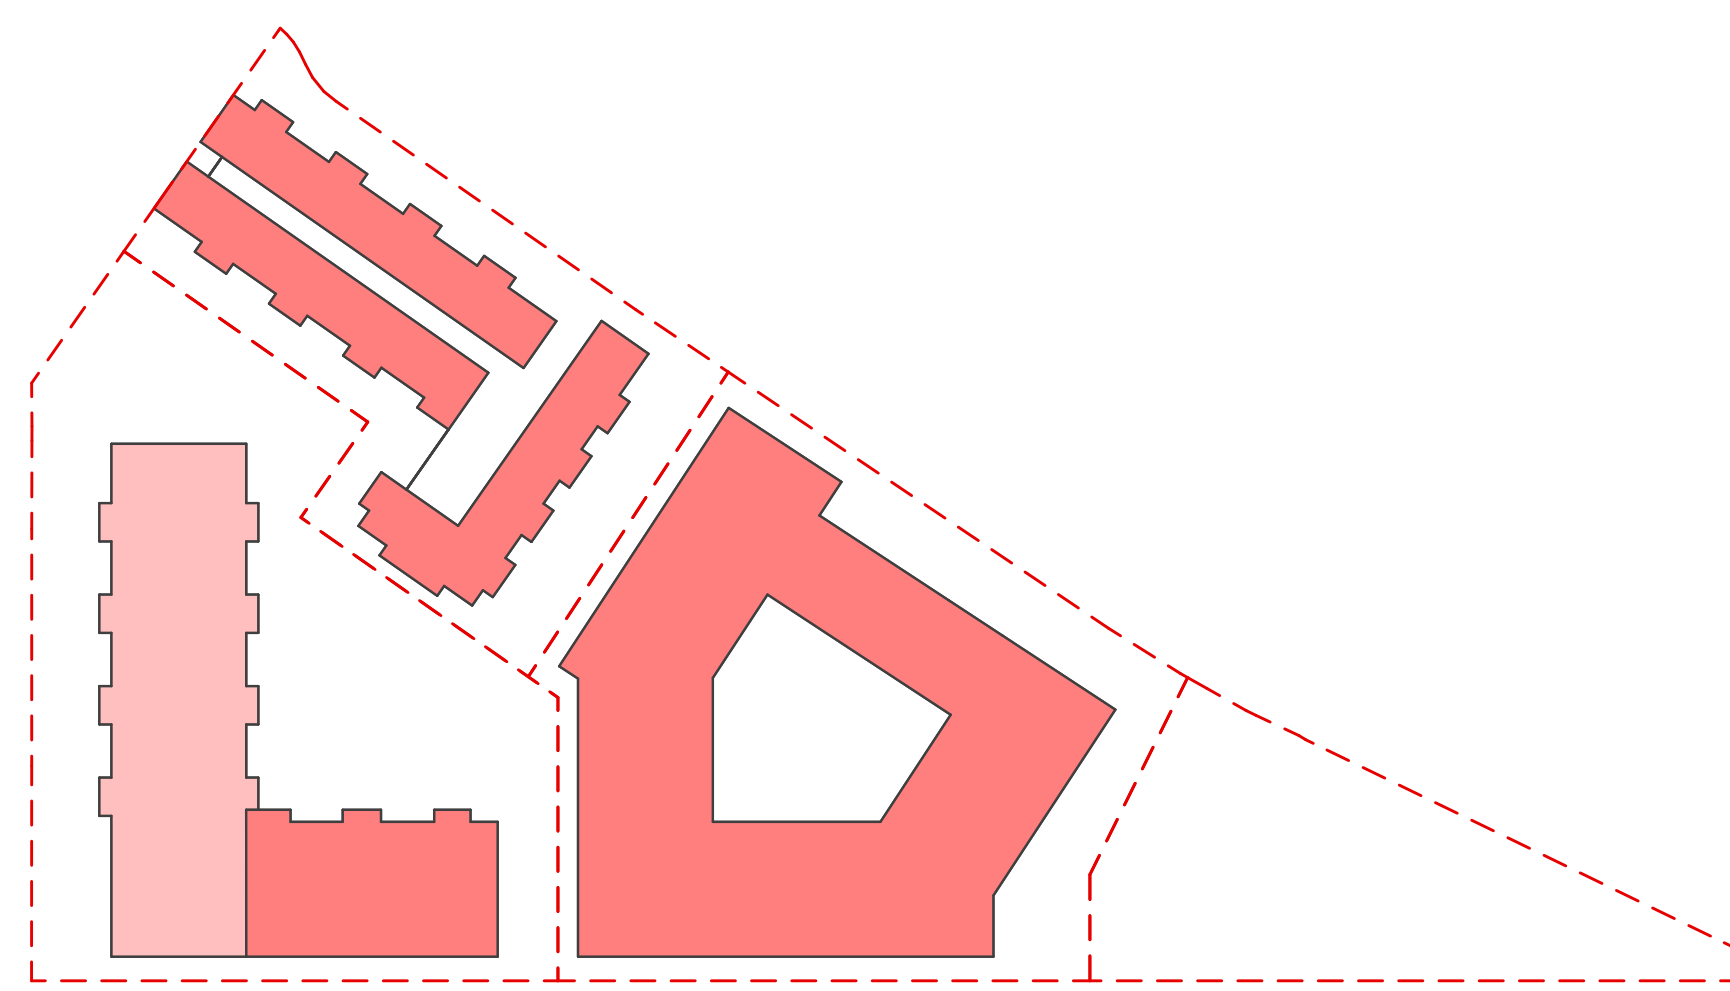


4. OBERGESCHOSS

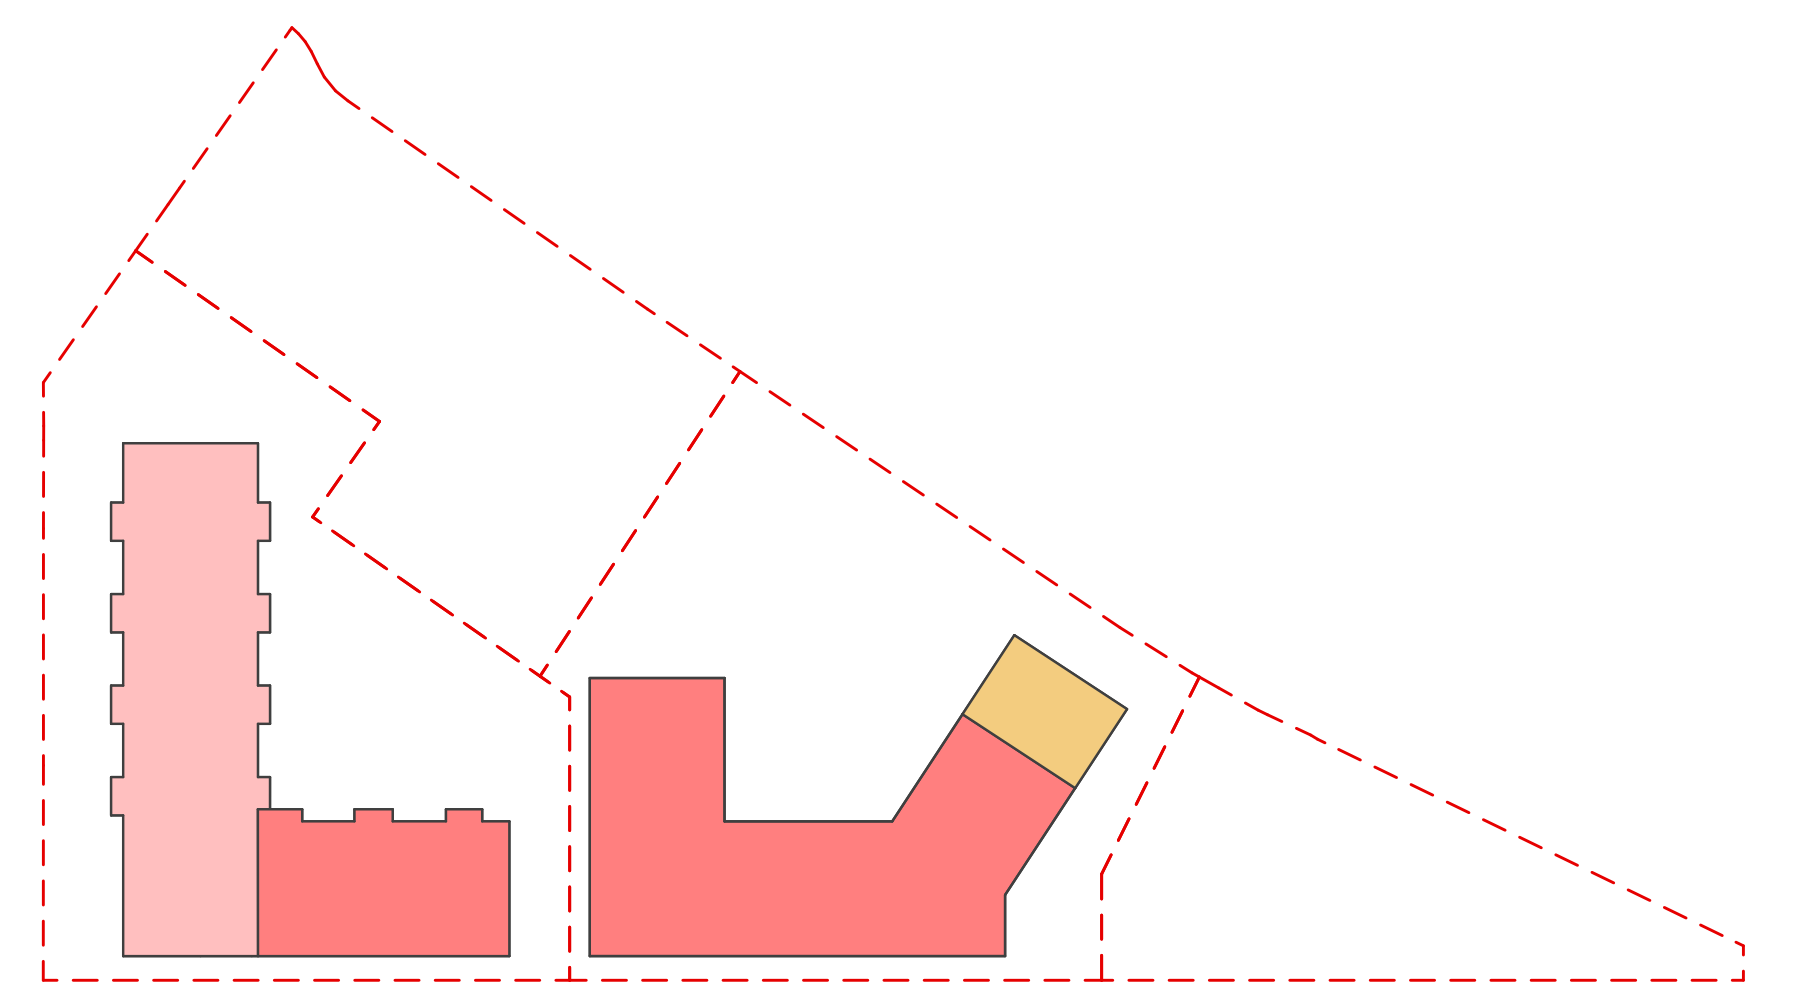


5. OBERGESCHOSS

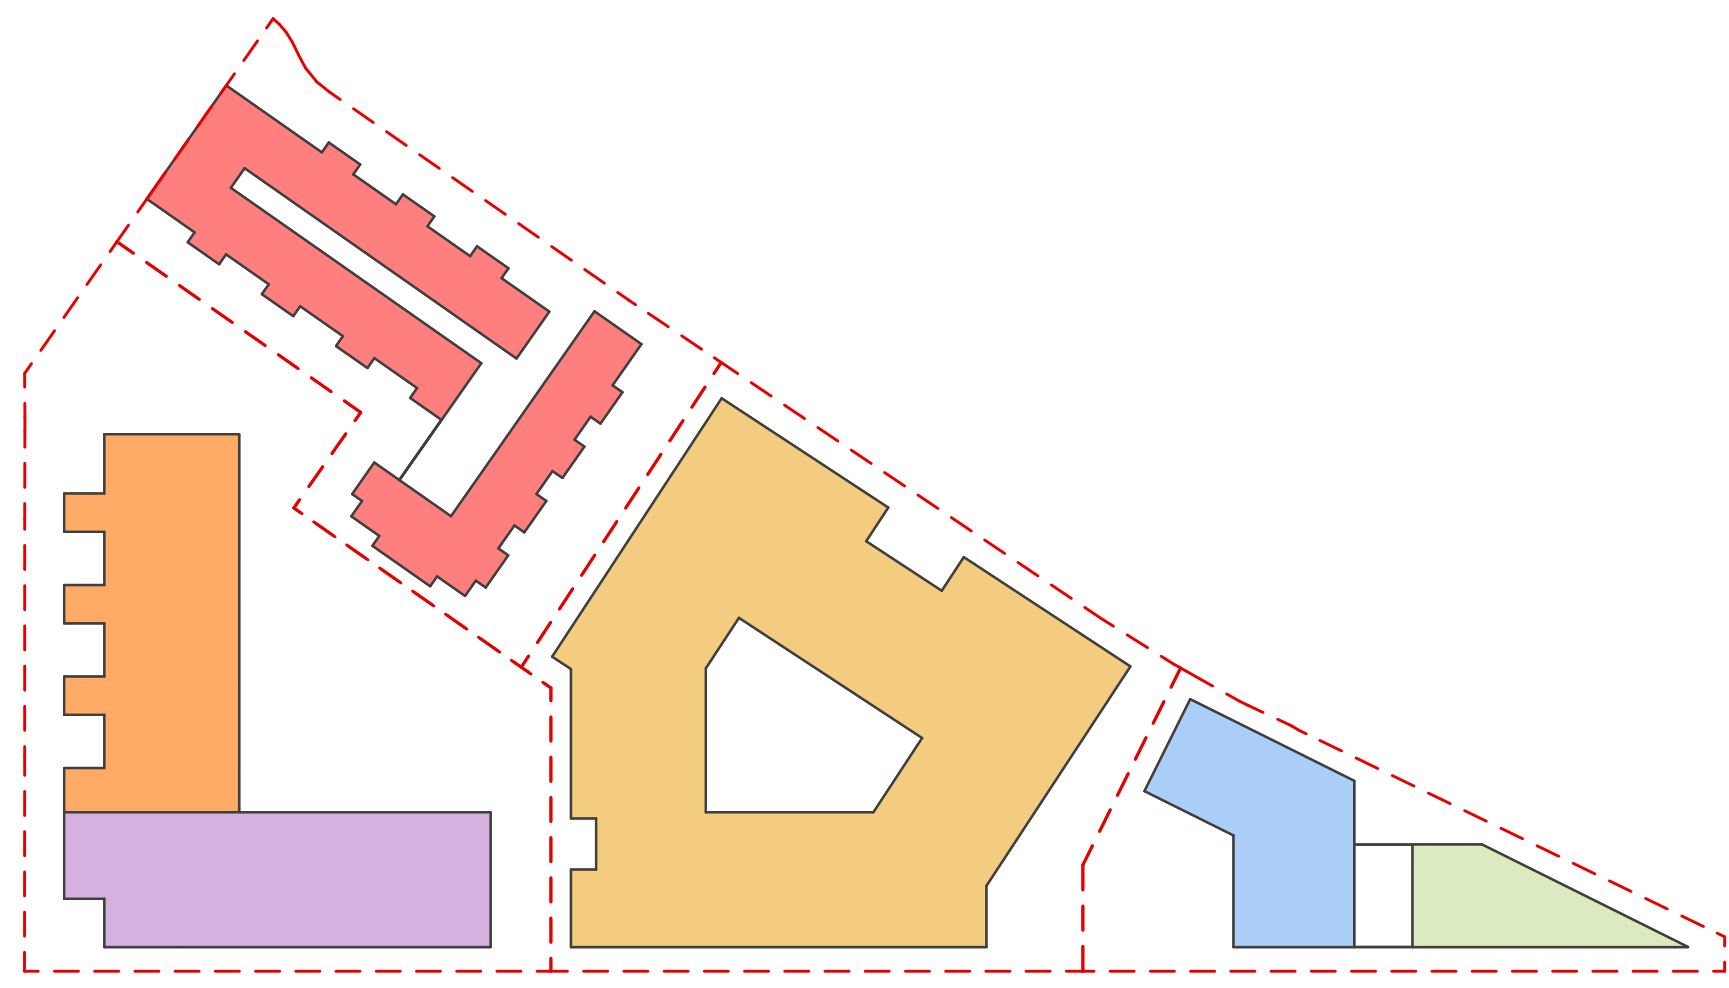

ERDGESCHOSS

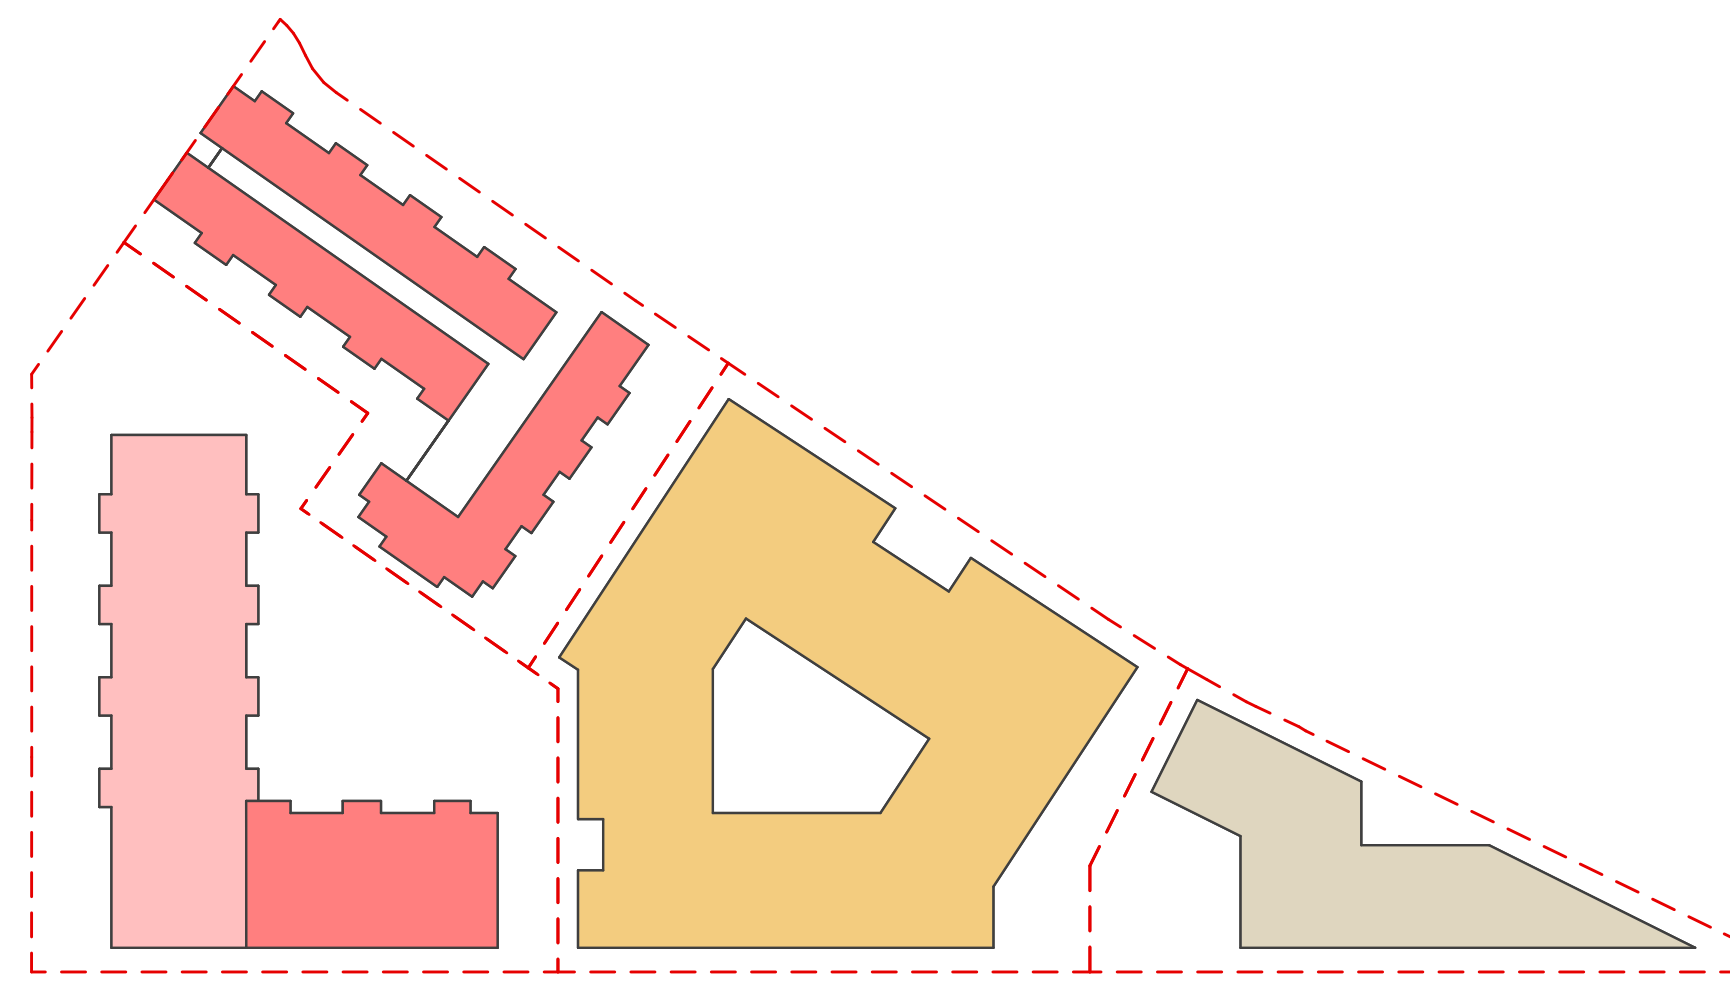

1. OBERGESCHOSS

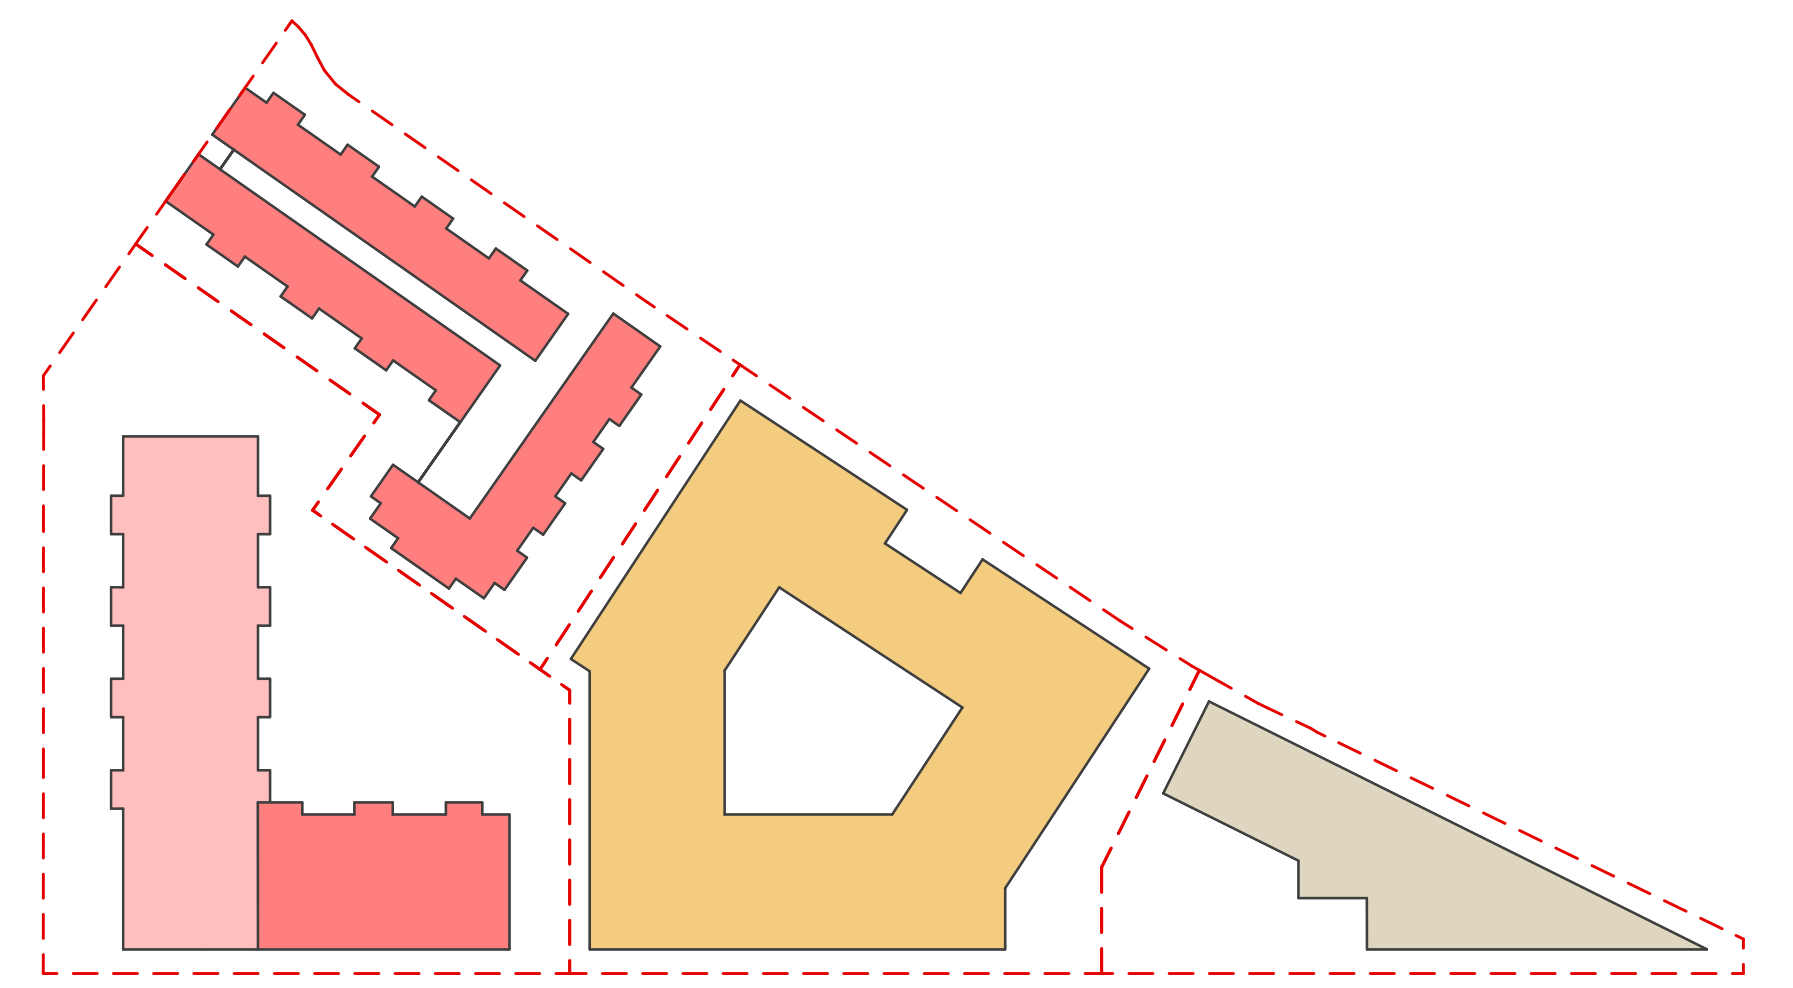


2. OBERGESCHOSS

WOHNEN (freifinanziert)    WOHNEN (gefördert)    HOTEL

GASTRONOMIE    BÜRO    EINZELHANDEL

AUSSTELLUNG    KITA [4 Gruppen]

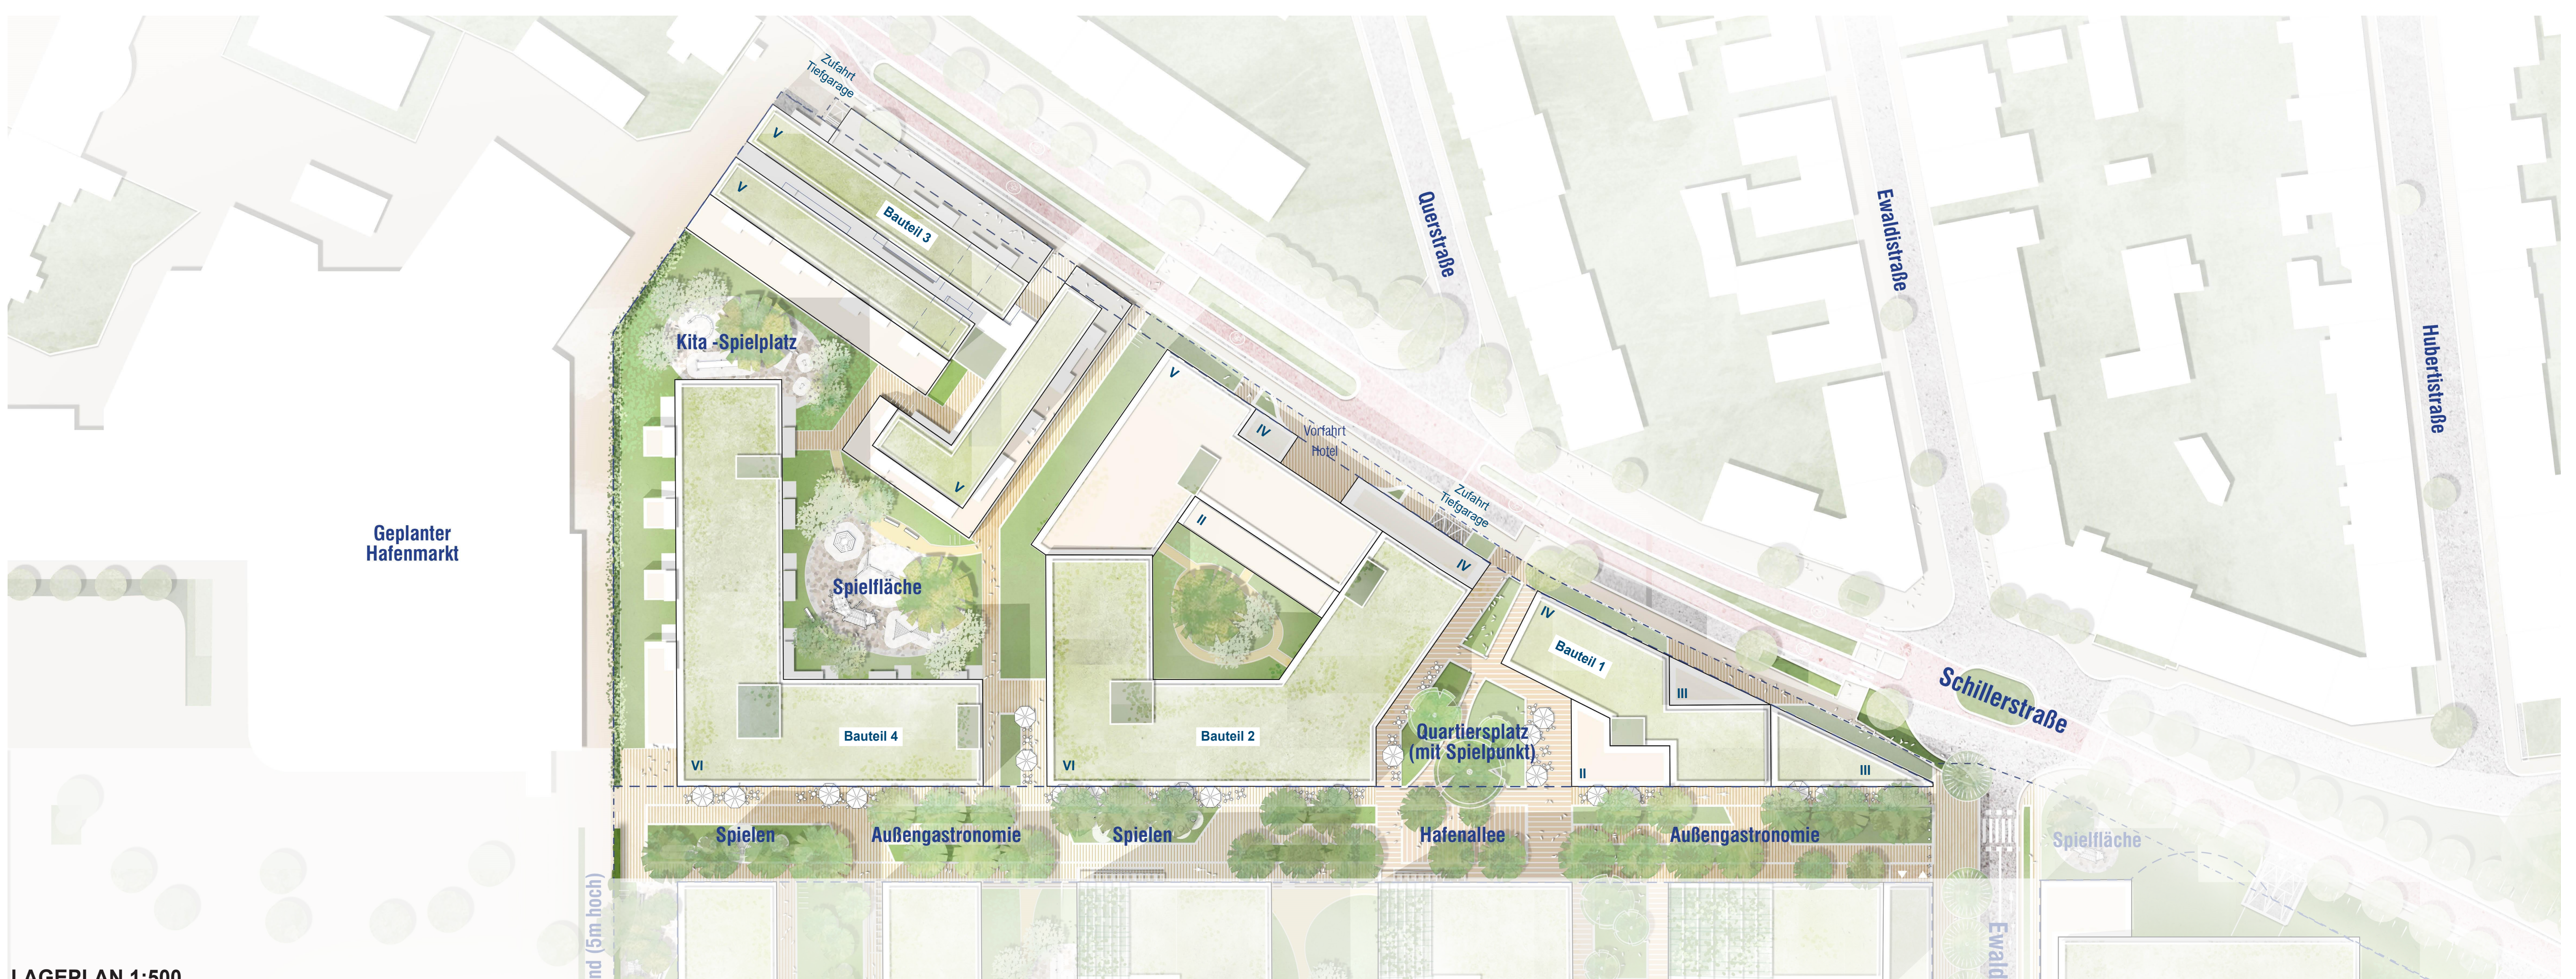

LAGEPLAN 1:500