



Ansicht Ost 1:200




öffentlicher Gehweg

Freitreppe mit Sitzstufen / Zugang Schulhof

Zufahrt

Parken / Fahrräder

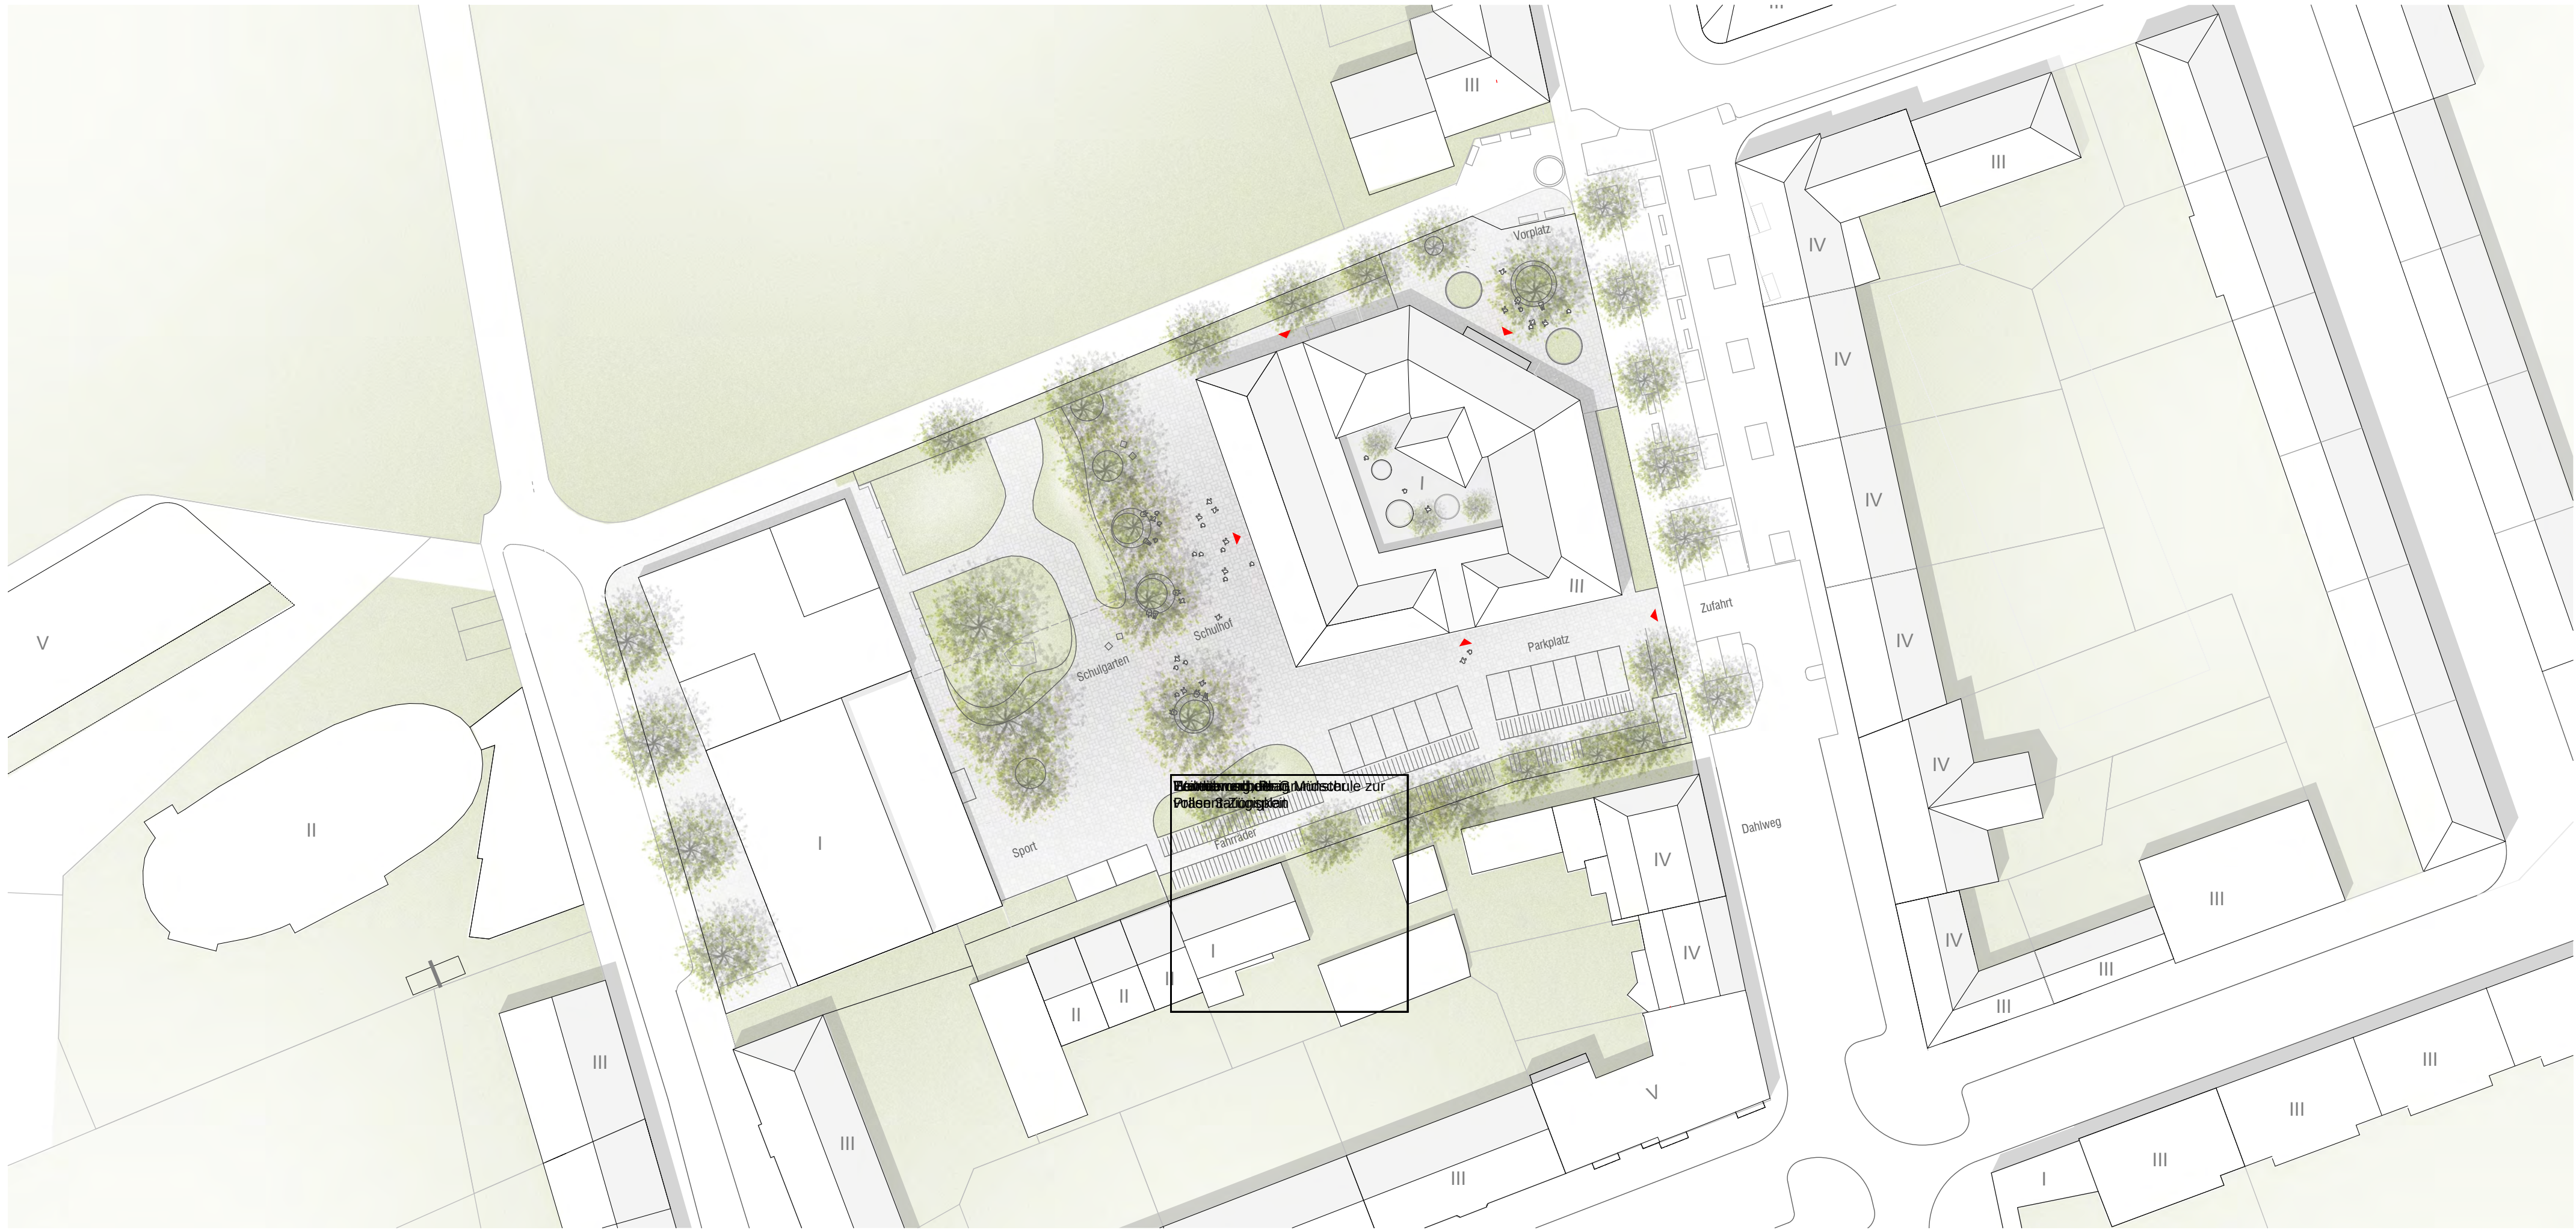

Lageplan 1:500



Untergeschoss 1:200

