






Teilansicht Süd 1:50

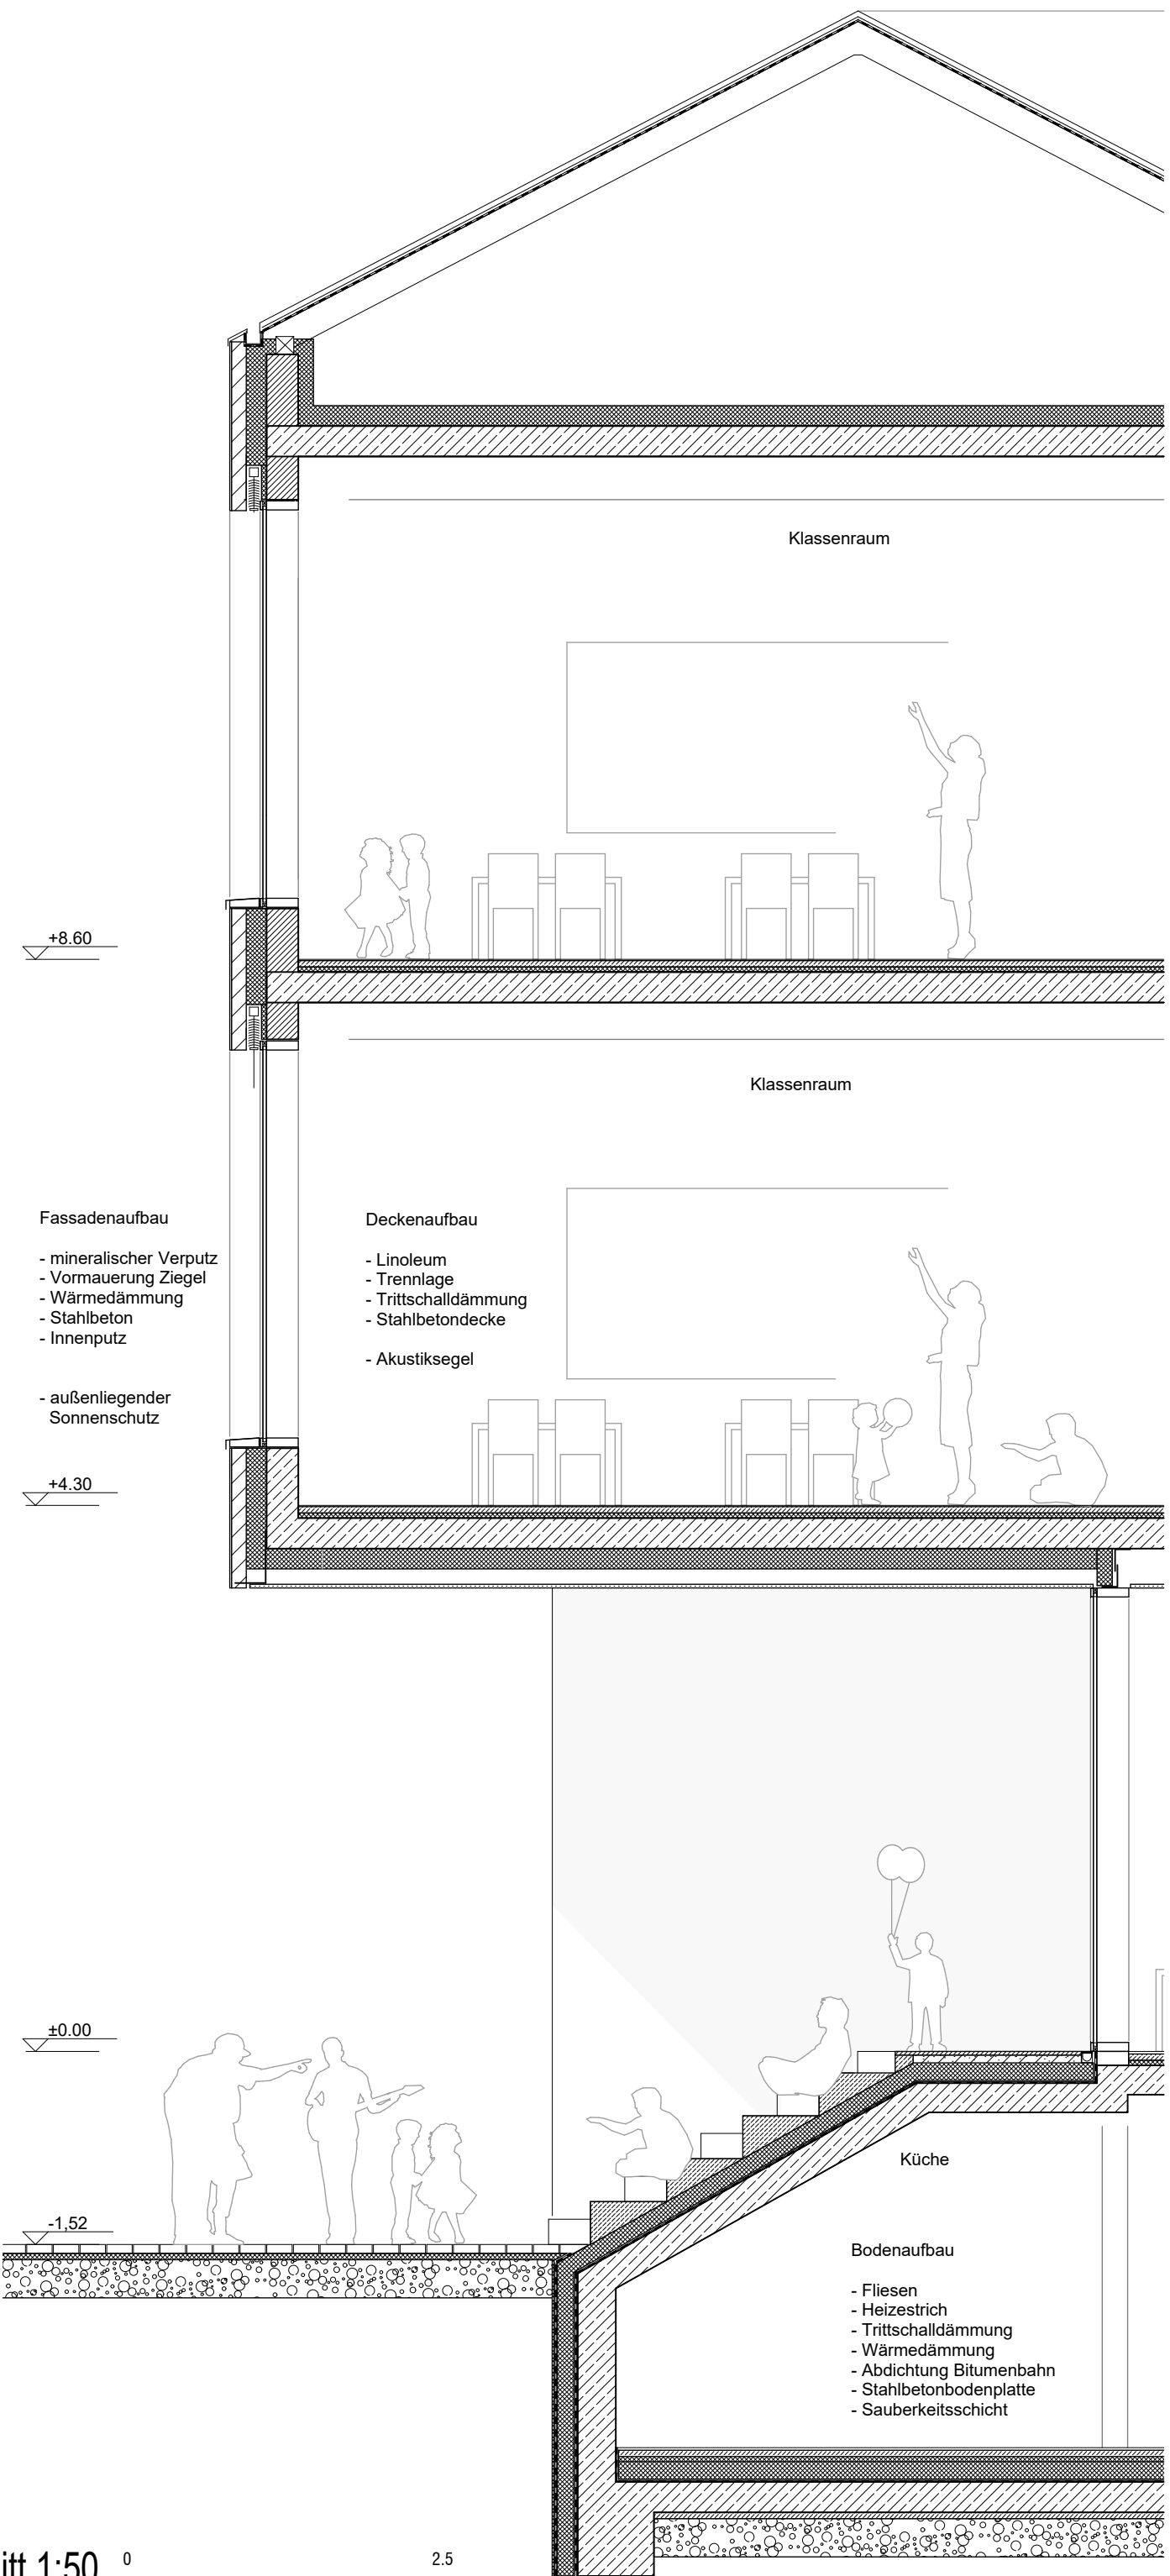


Fassadenschnitt 1:50

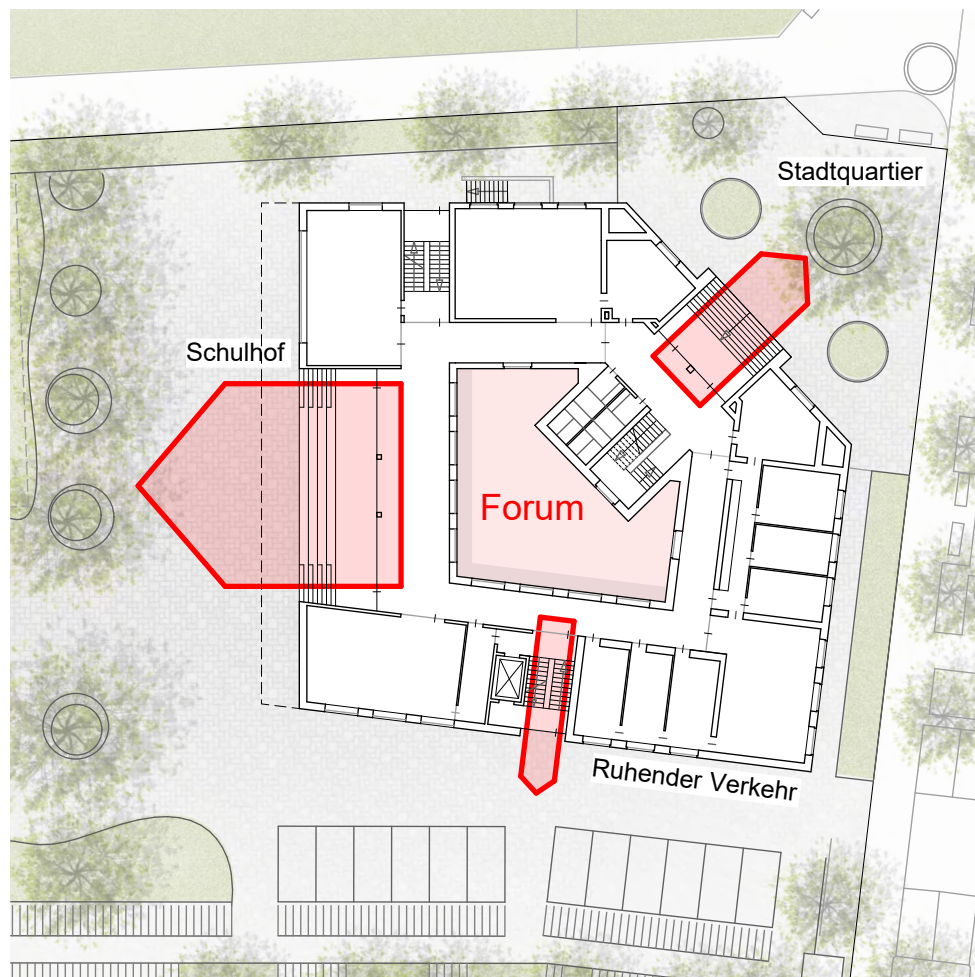


Piktogramm Vernetzung

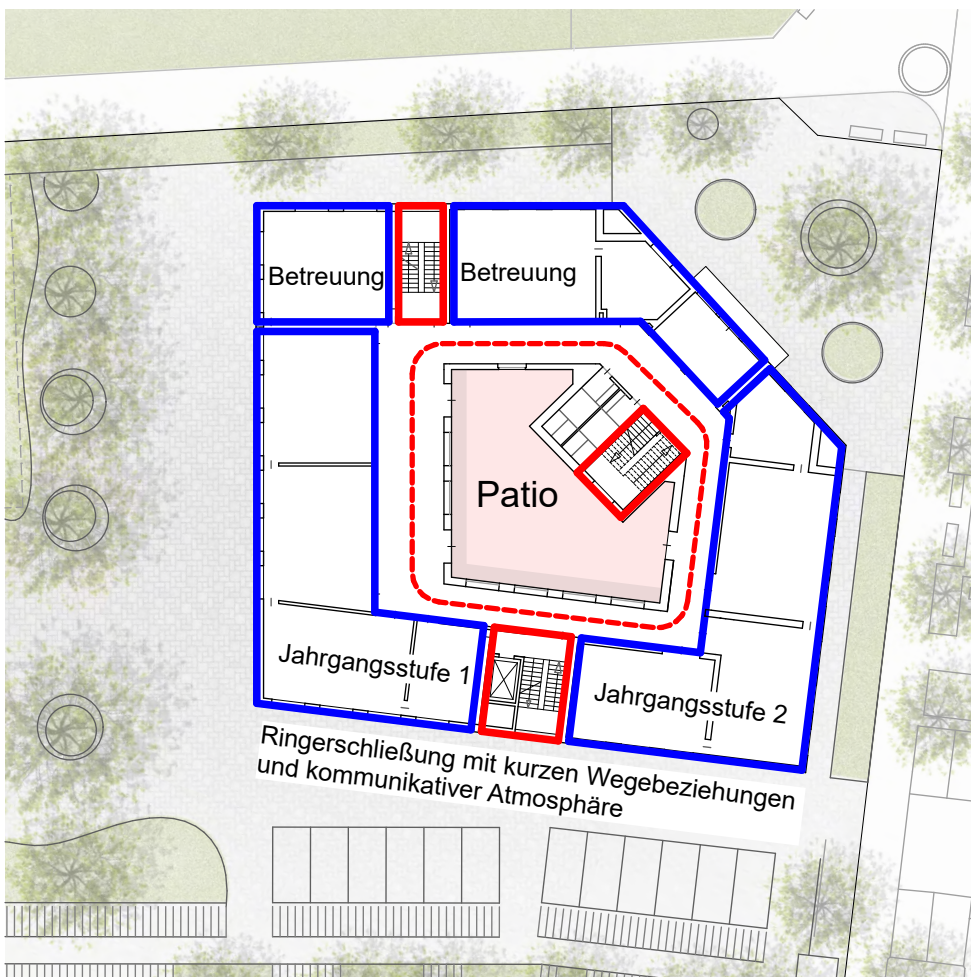

Piktogramm Erschließung

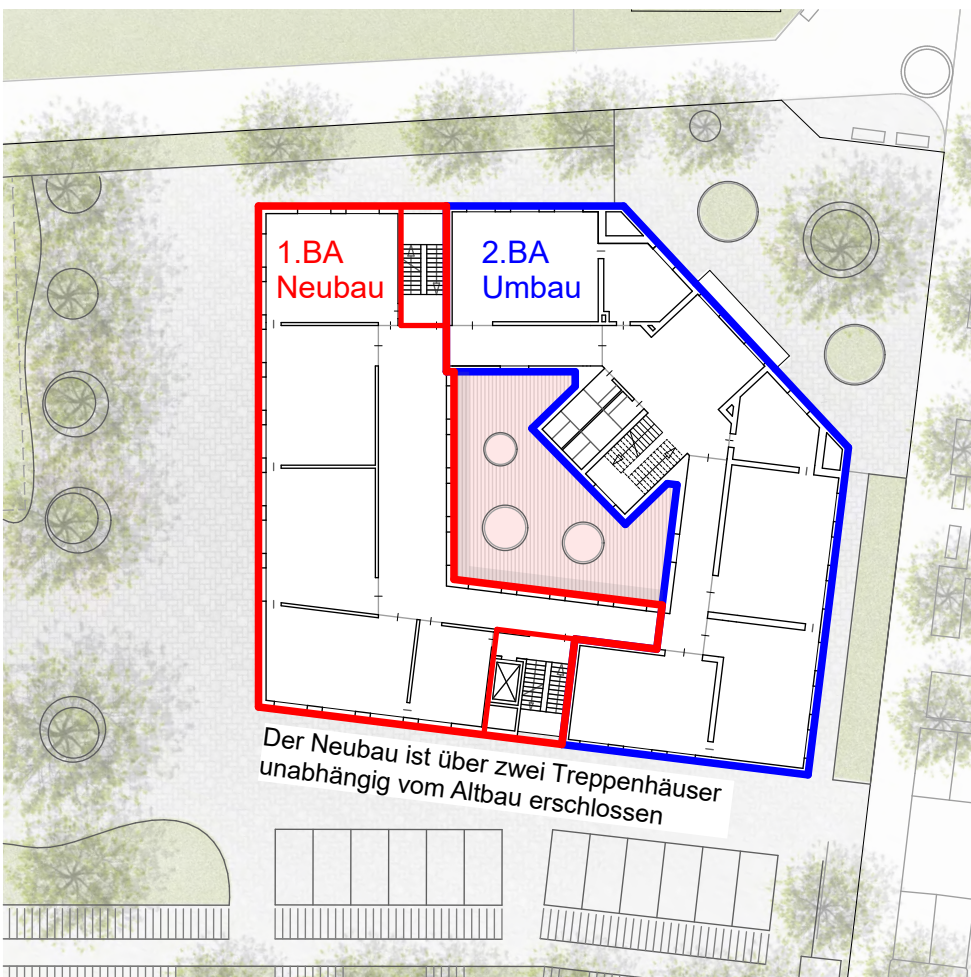

Piktogramm Bauphasen

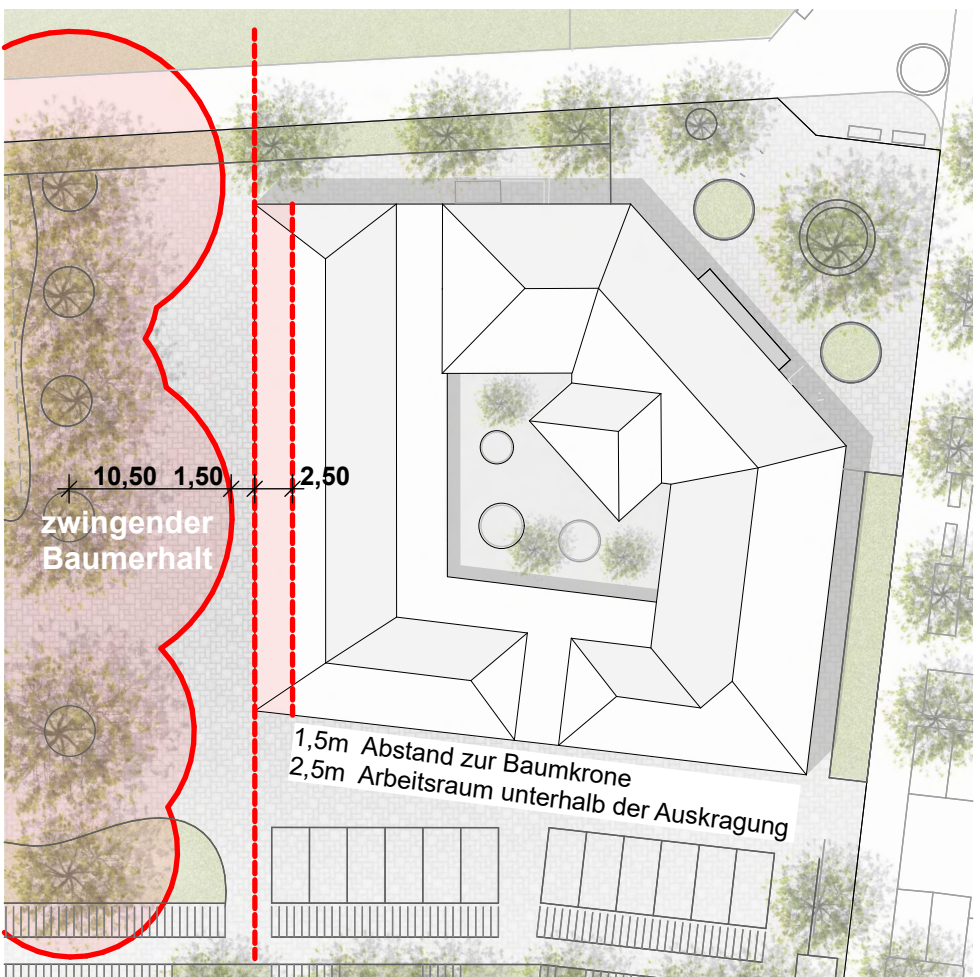

Piktogramm Baumerhalt