



Schnitt A-A M 1:200

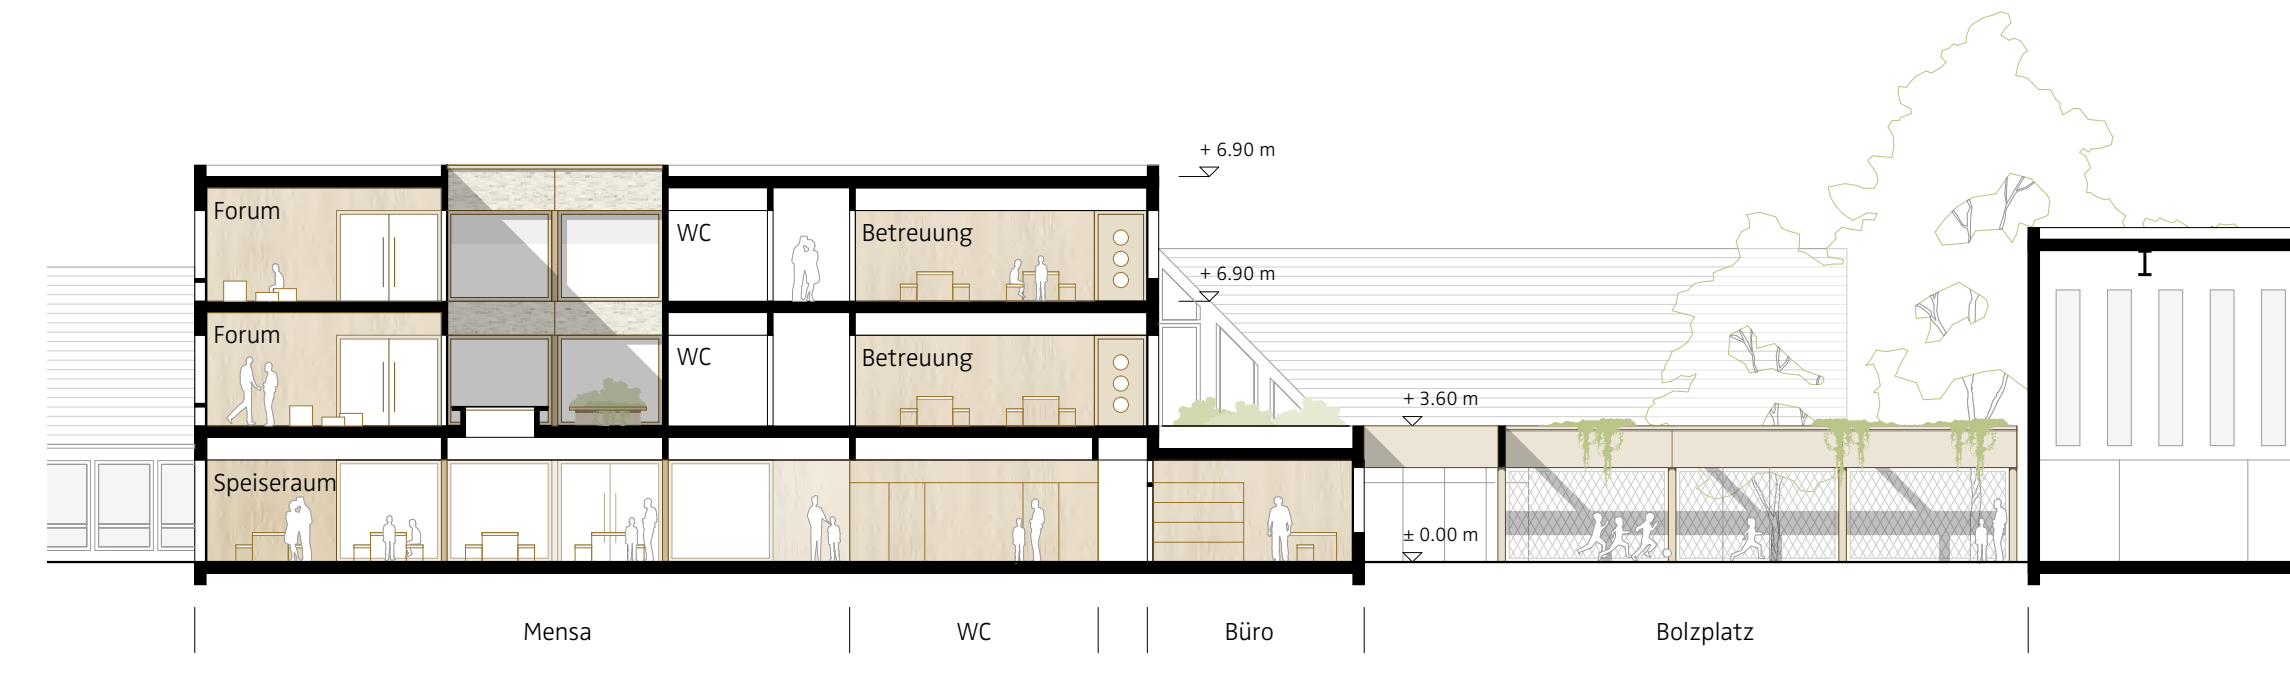

Schnitt B-B M 1:200

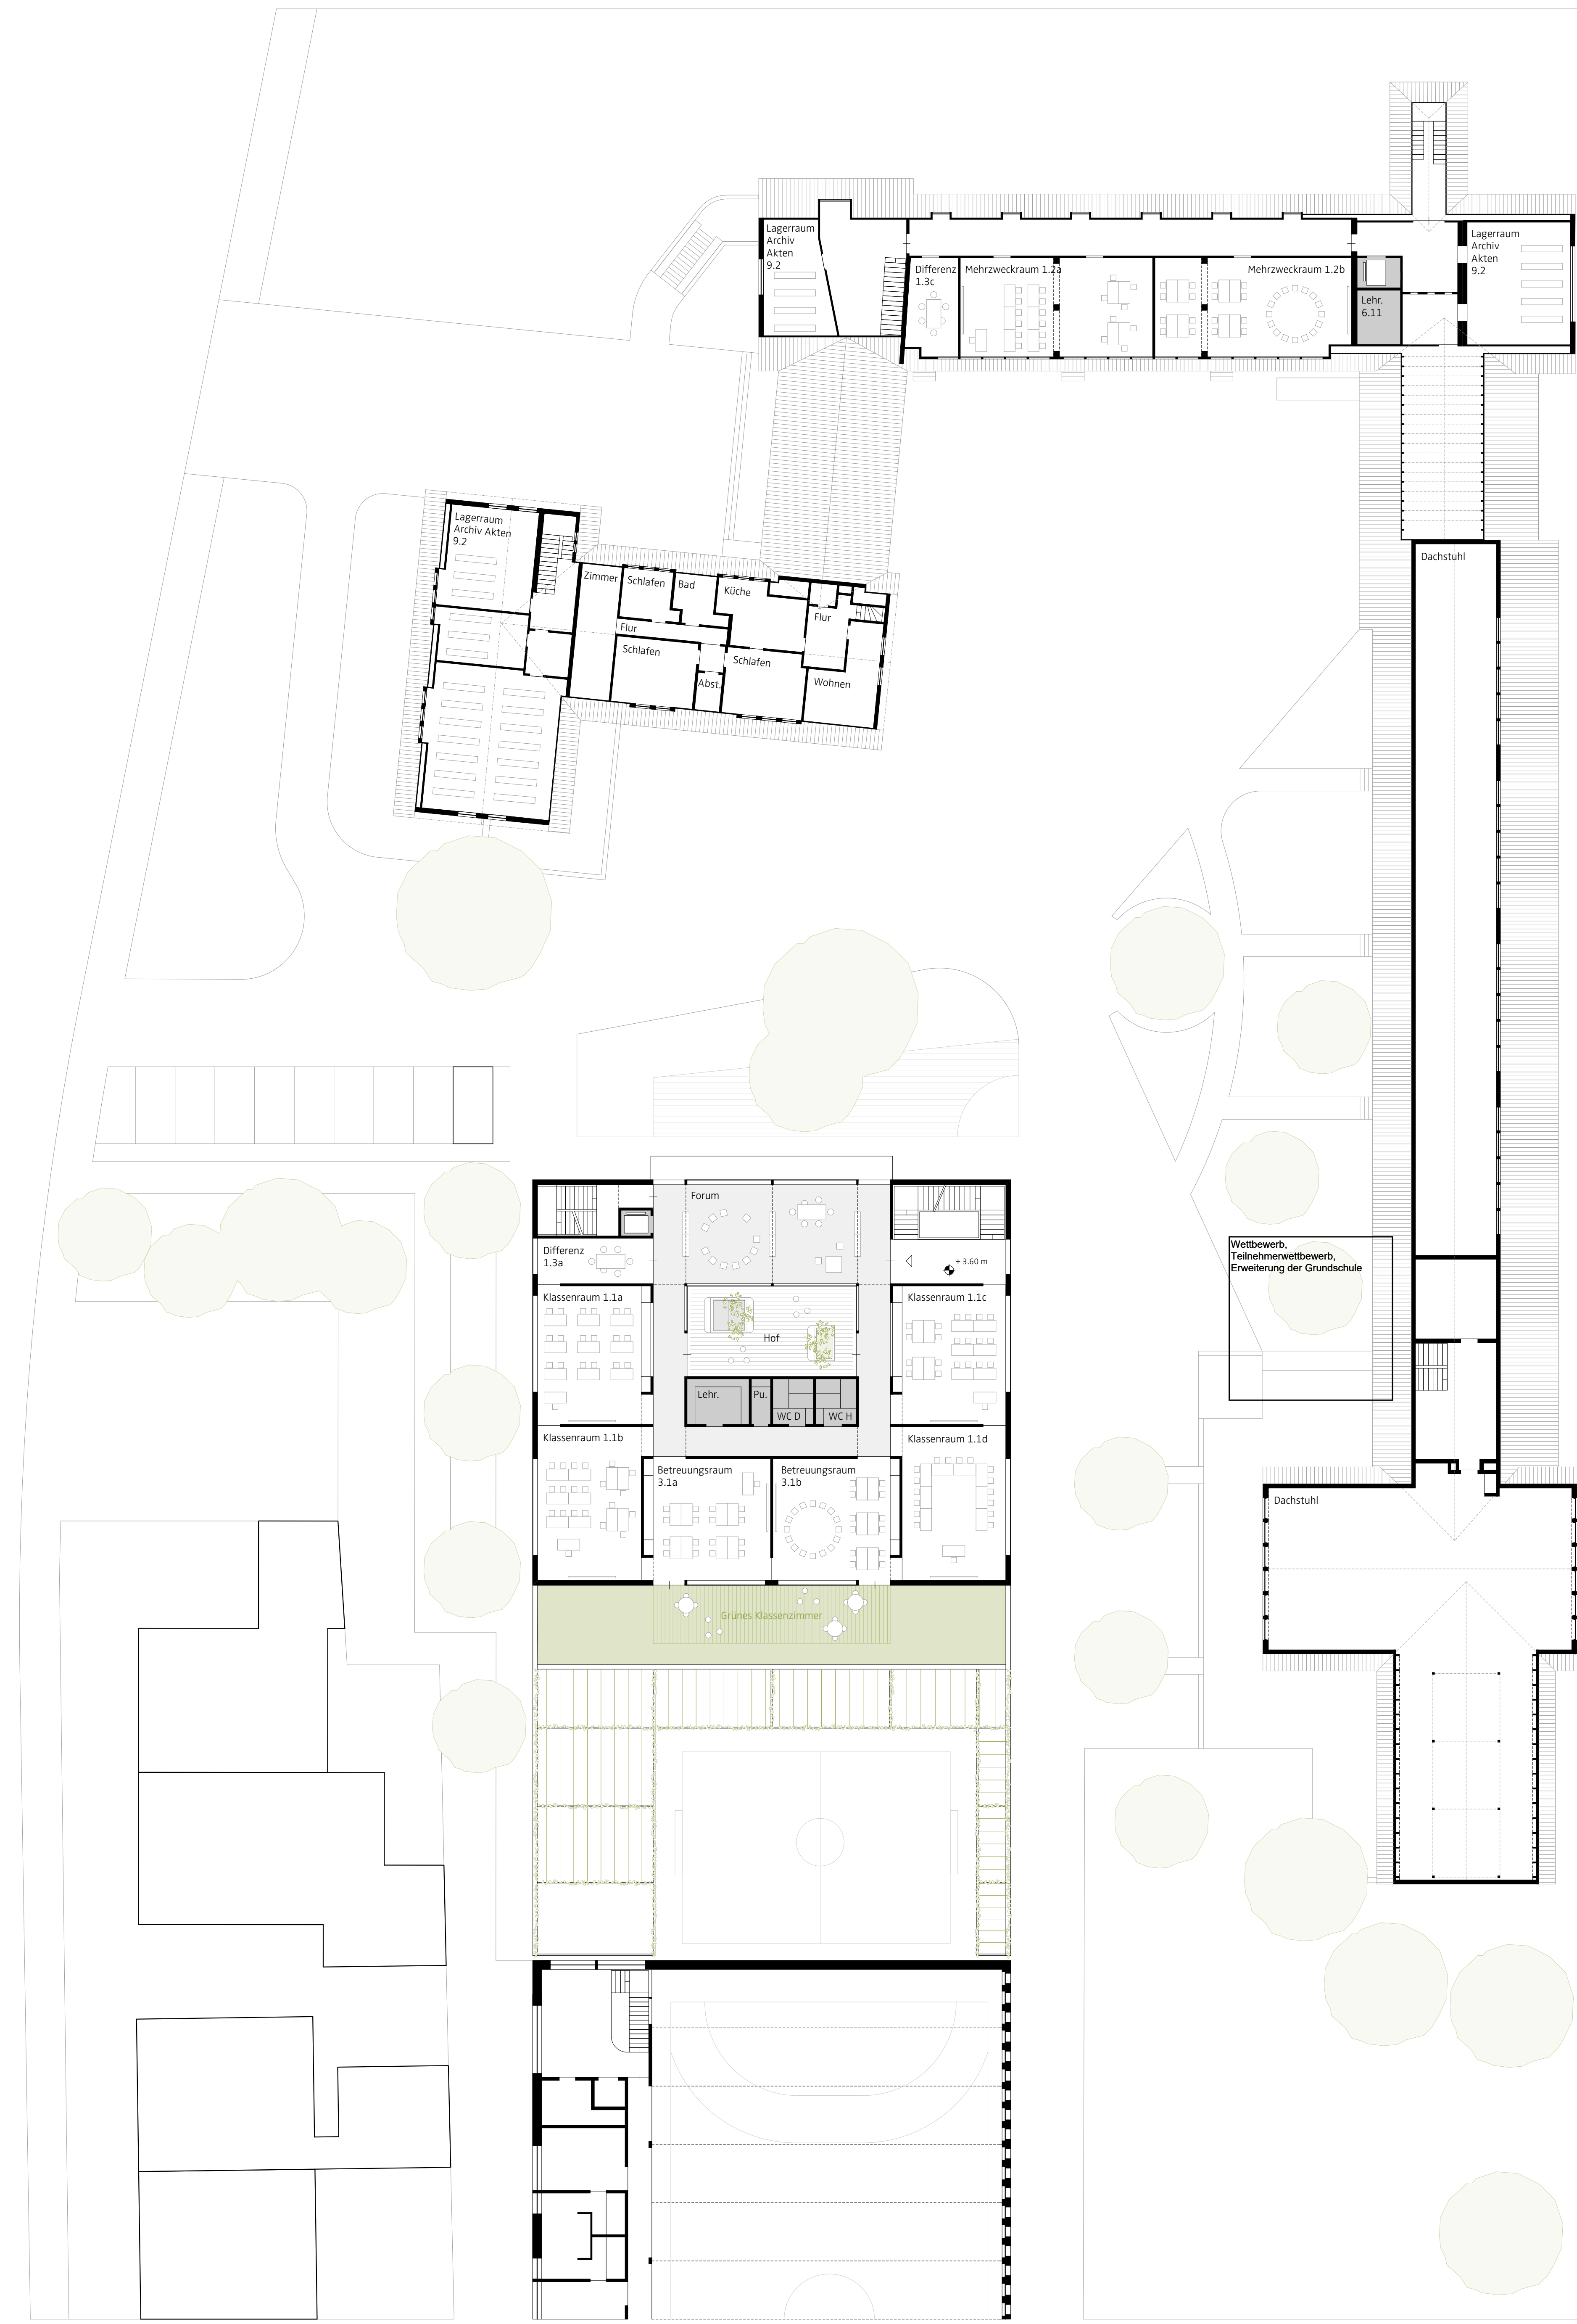

Grundriss OG I M 1:200



Detail Fassadenansicht M 1:50

Detail Fassadenschnitt M 1:50

- Dachaufbau**  
 Extensive Begrünung, Substrat  
 Wurzelschutz und Dichtungsbahn  
 Gefälleabdichtung PF Hartschaum  
 Dampfsperre  
 Stahlbetondecke 250mm
- Äußere Fassadenschale**  
 Vormauerriegel 115 mm  
 Kerndämmung 100 mm  
 Stahlbetondecke 250 mm  
 Innenputz 15 mm
- Innere Fassadenschale**  
 Lärmschalung 24/180 mm  
 Konterlattung / Hinterlüftung 20 mm  
 Holzfaserdämmplatte 20 mm  
 Holzständerkonstruktion 80/120 mm  
 Wärmedämmung 120 mm  
 Dampfsperre  
 Konterlattung  
 OSB - Platte 22mm  
 Trockenputz 25mm
- Fensterelement + Kippflügel**  
 Holzständerkonstruktion  
 Holz-Fensterelement mit Wärmeschutz  
 3-fach Isolierverglasung  
 Externer Sonnenschutz  
 als motorisch betriebener Rollläden
- Deckenaufbau**  
 Kautschukboden  
 Estrich 60 mm  
 Trittschalldämmung 100 mm  
 Stahlbetondecke 250 mm
- Bodenaufbau**  
 Heizestrich 90 mm flügelgeglättet  
 Trittschalldämmung 20 mm  
 Wärmedämmung EPS 120 mm  
 Abdichtung  
 Stahlbetondecke 300 mm  
 Sauberkeitsschicht 50 mm



Grundriss OG II M 1:200



Ansicht Schulhof M 1:200