





ABGEWICKELTE FASSADE  
A B C

SÜD-WEST-ANSICHT

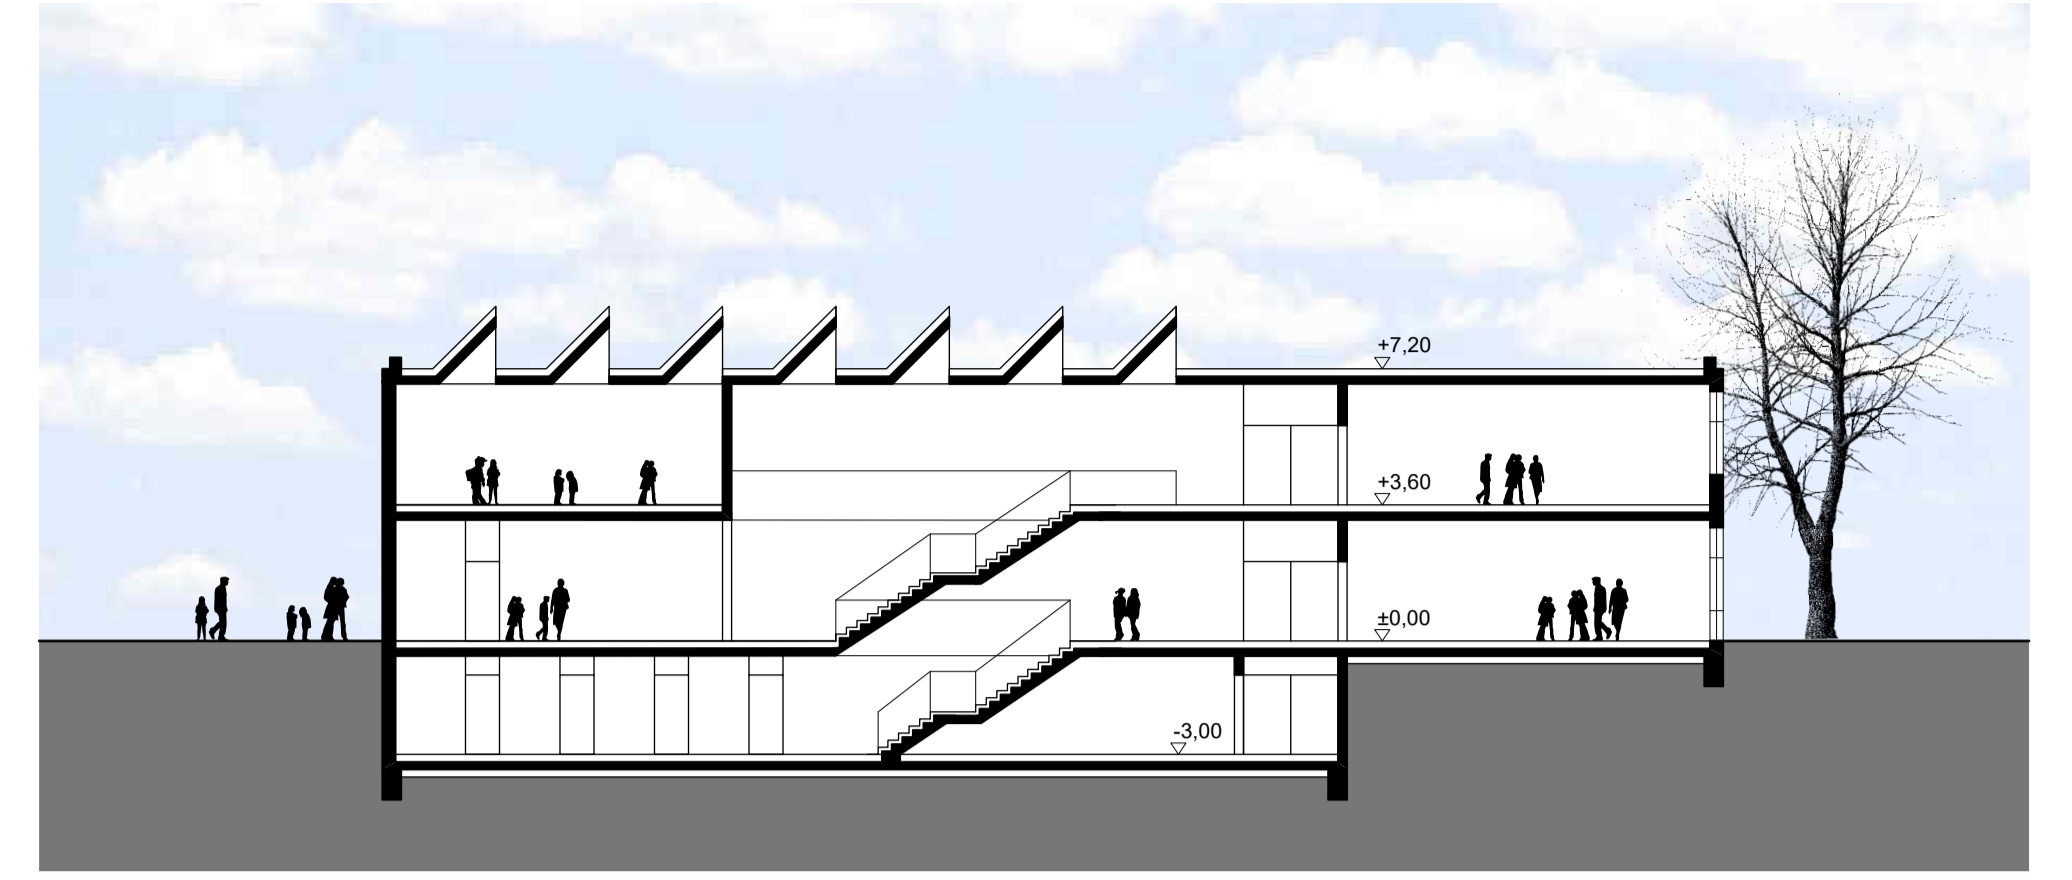

SCHNITT

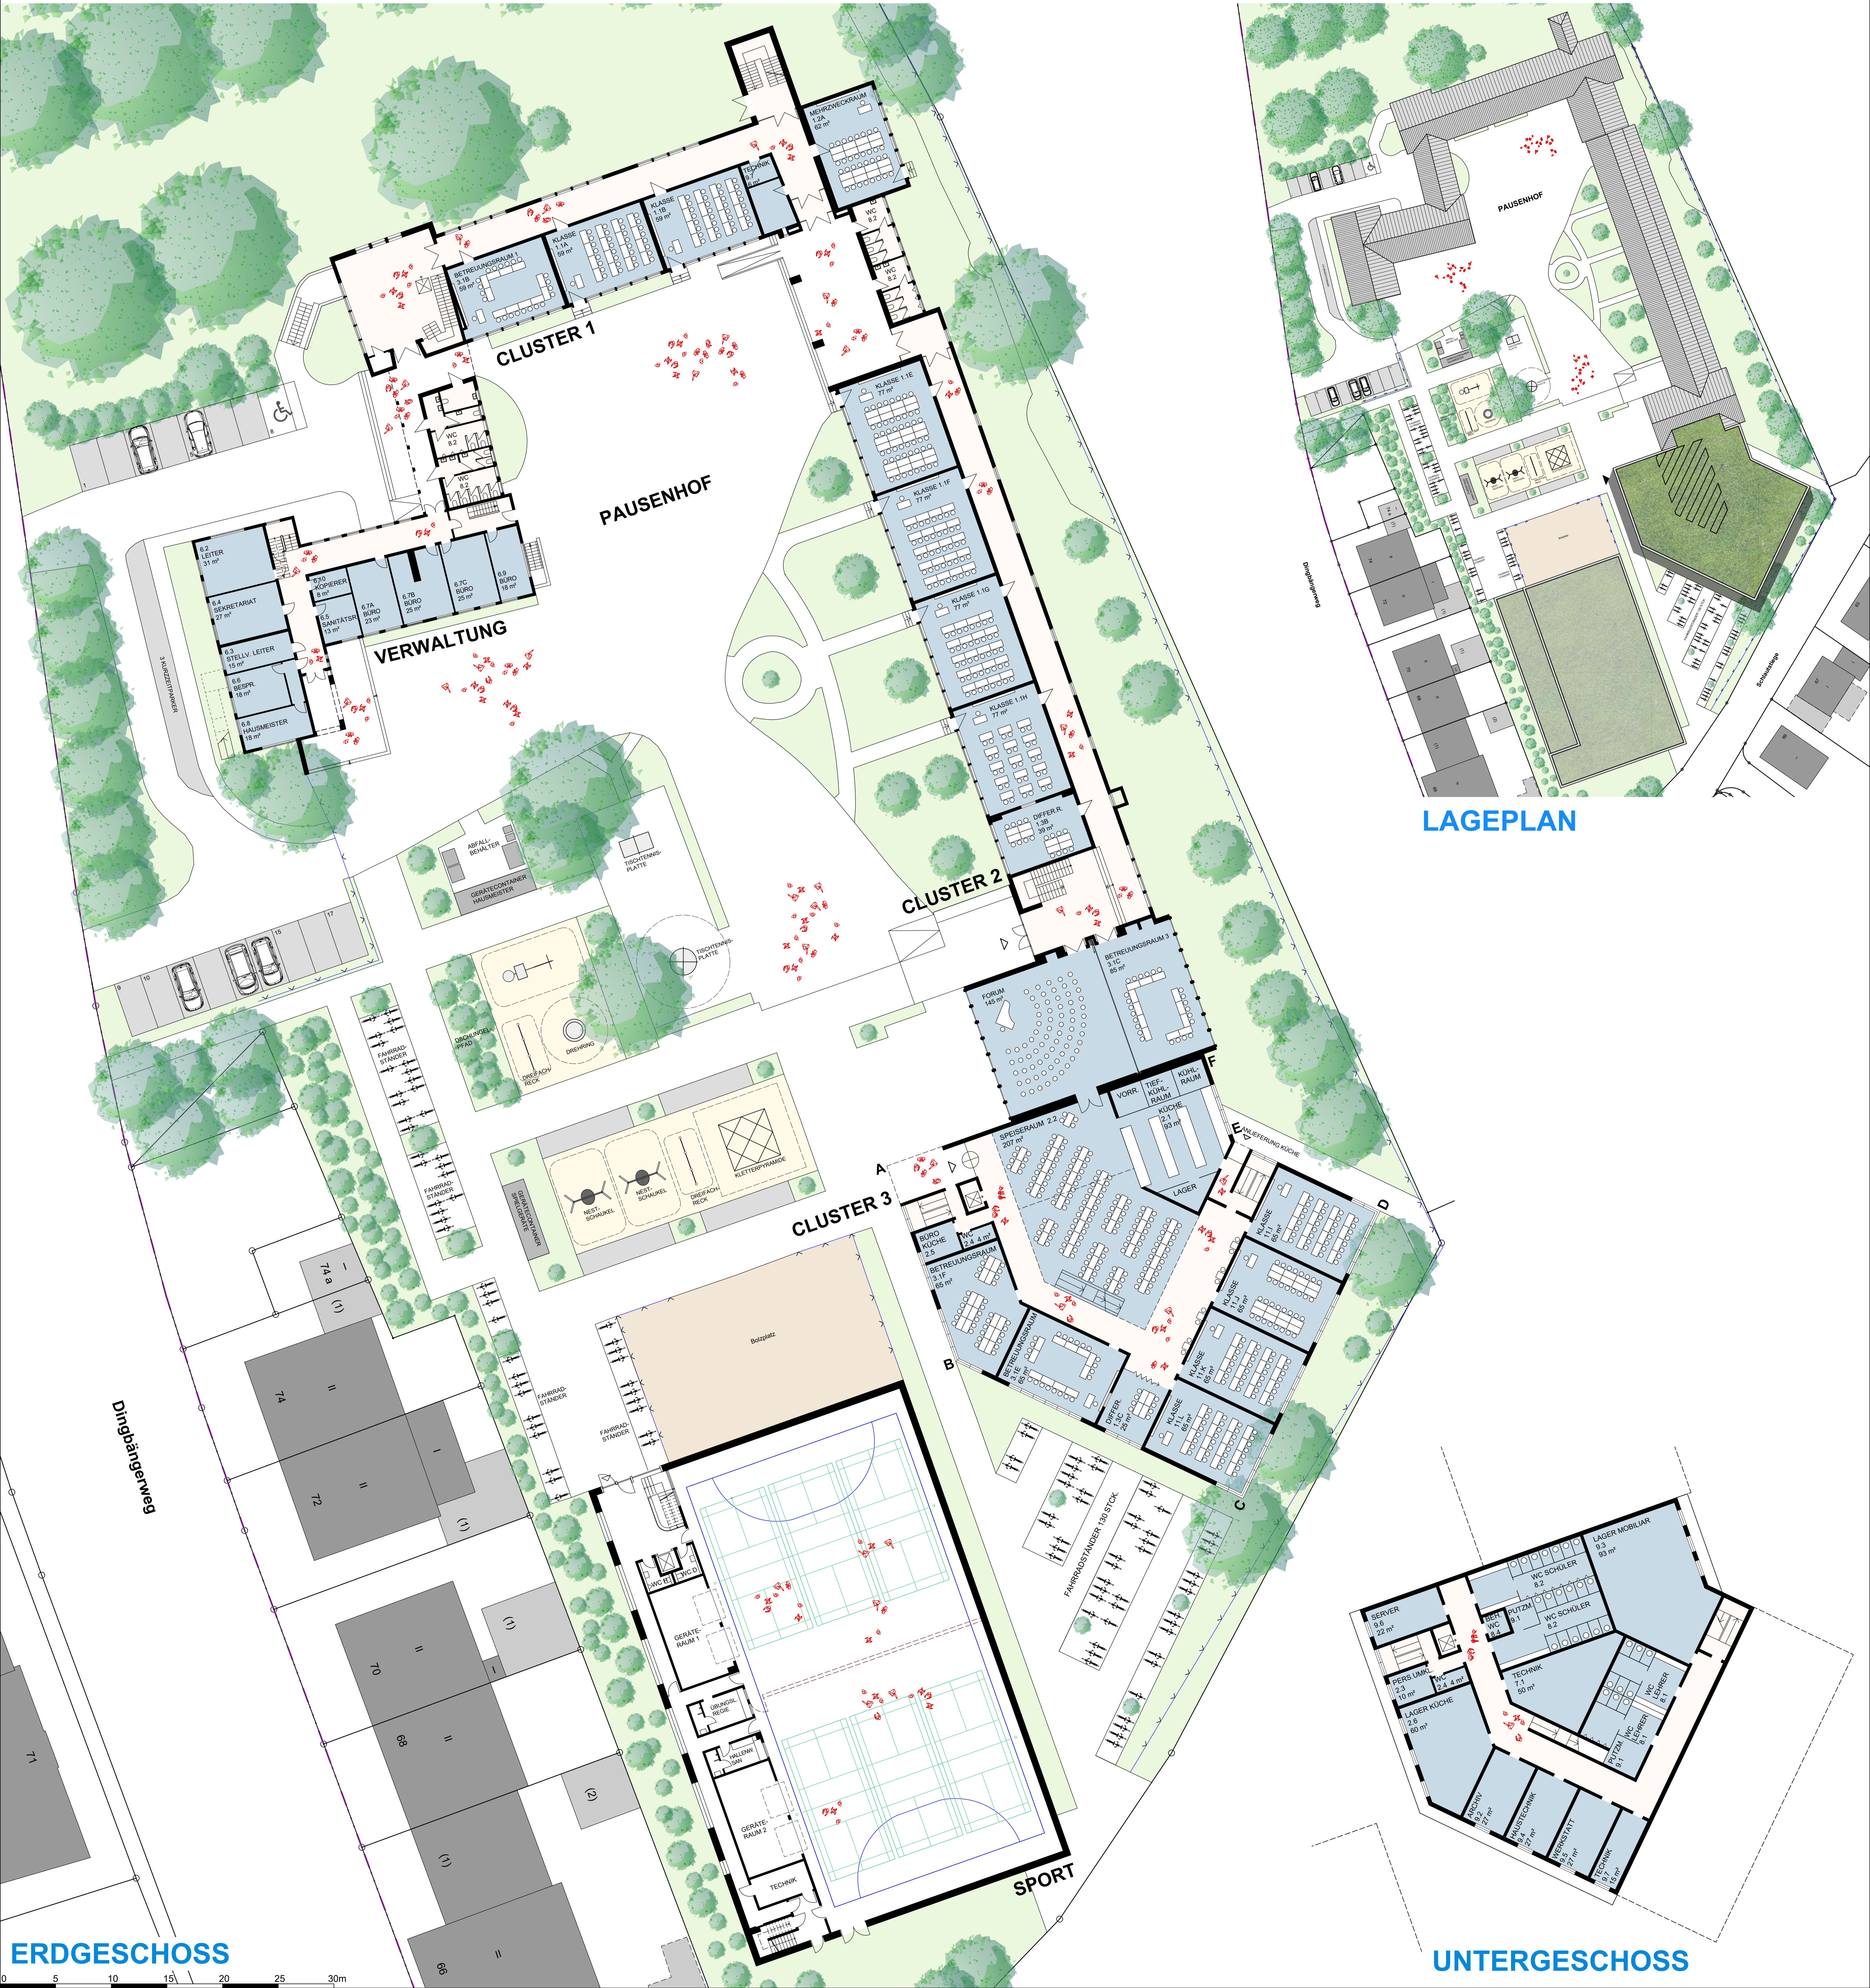

LAGEPLAN



UNTERGESCHOSS

ERDGESCHOSS