


Assoziation Sitztreppe

Assoziation Mensa

Assoziation Lernflur


Assoziation Innenraum

Assoziation Innenraum

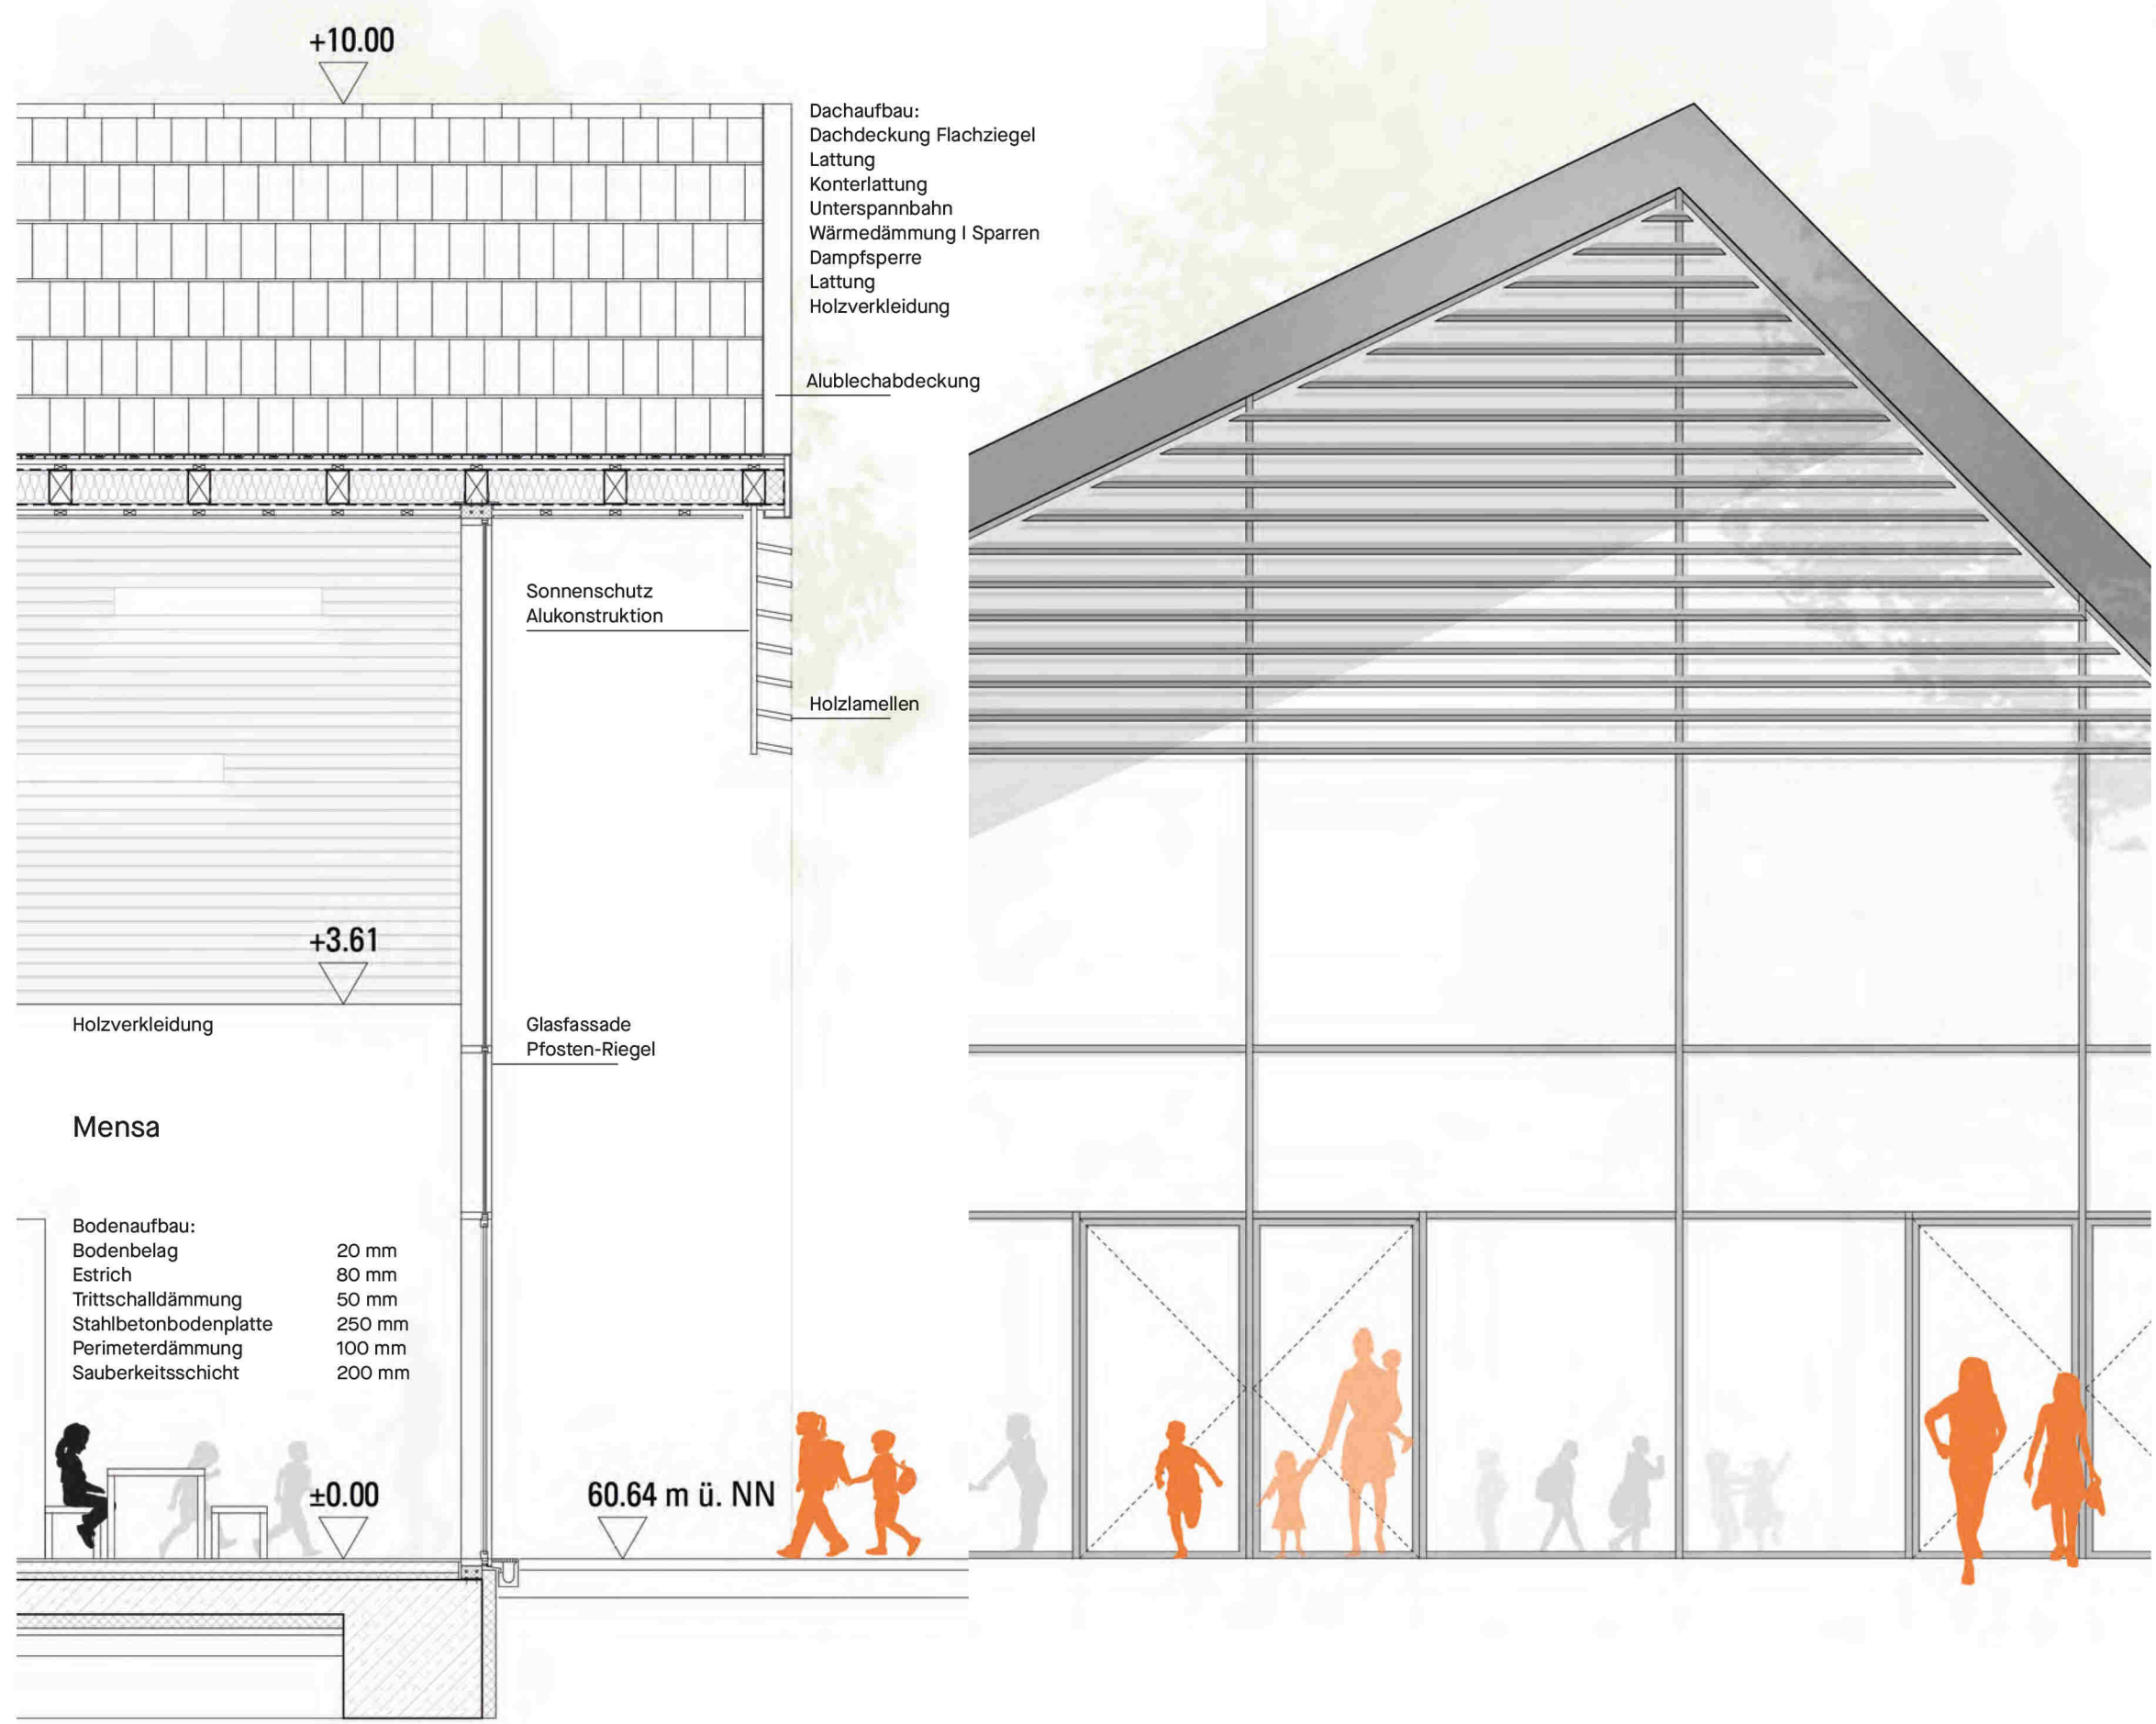

Fassadenschnitt M 1.50

### HELL, GROSSE GLASFLÄCHEN, VIEL LUFT UND RAUM

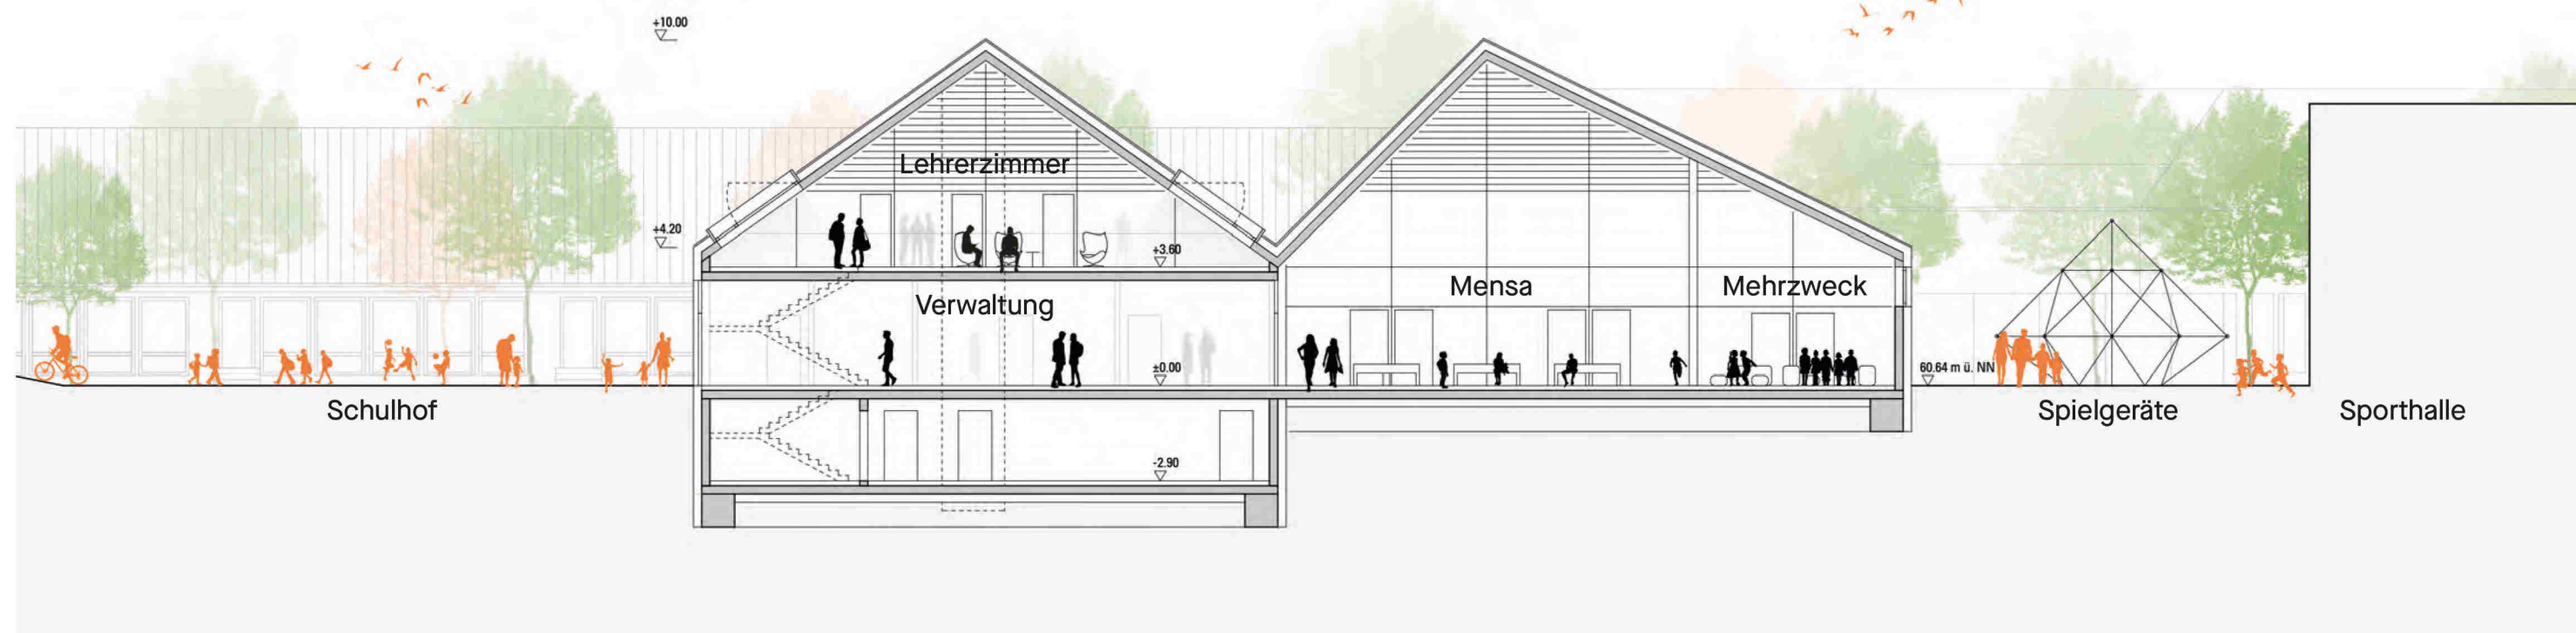

Schnitt BB M 1.200




Obergeschoss M 1.200

### EXPERTE FÜR DAS EIGENE LERNEN



Ansicht Westen M 1.200

### INNOVATIV UND KREATIV

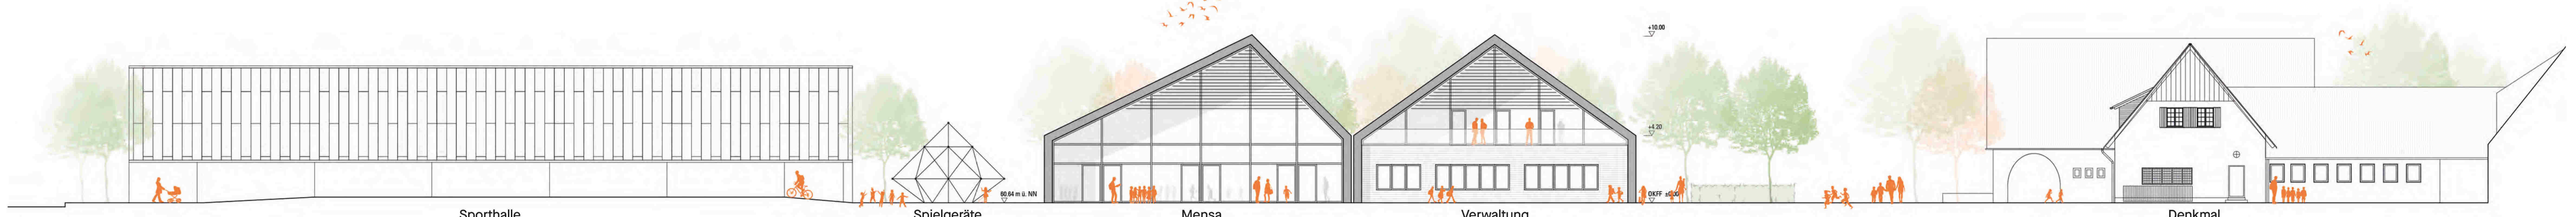

Ansicht Osten Hof M 1.200