


Das "Grünhaus" als neue Lernschemne der Peter-Wust-Schule

Wettbewerbsbeitrag der Erweiterung zur vollen 4-Zügigkeit

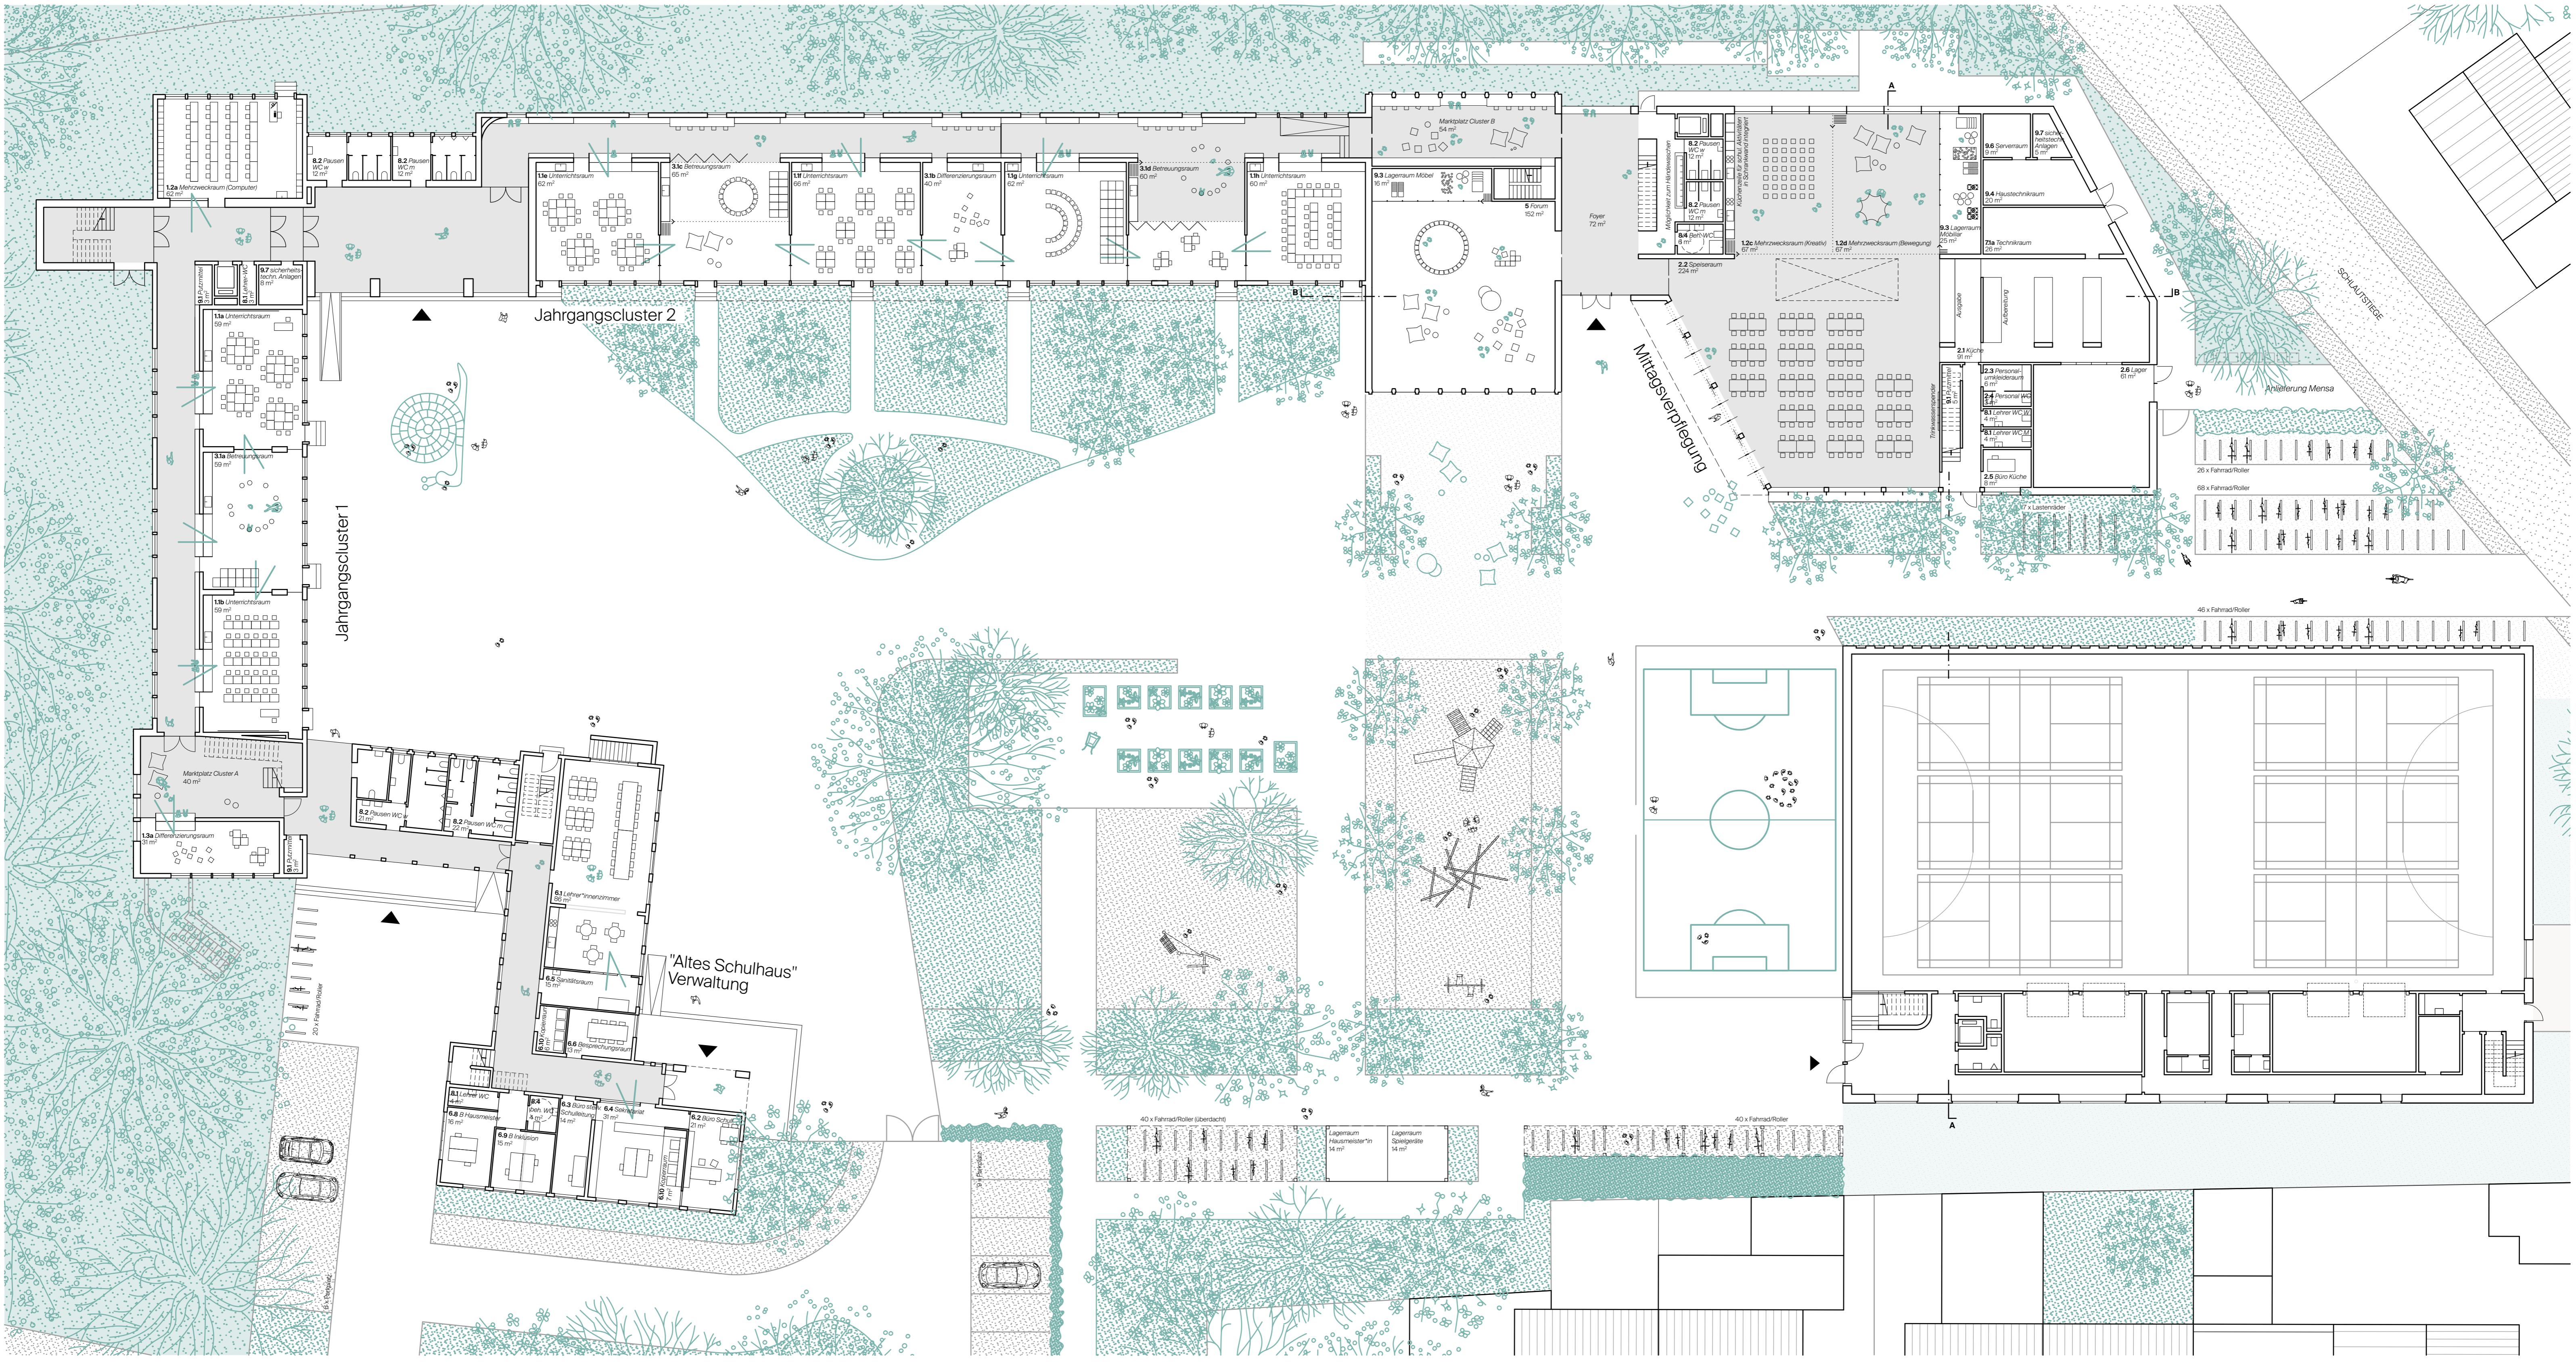


Grundriss Erdgeschoss M 1.200




Grundriss 1. Obergeschoss M 1.200

Grundriss 2. Obergeschoss M 1.200

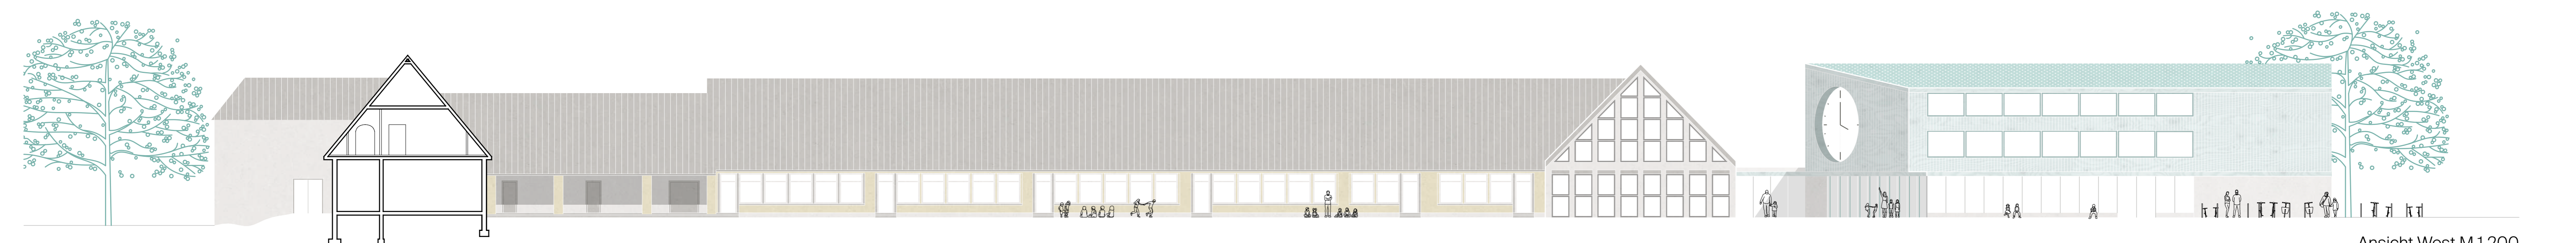

Ansicht West M 1.200

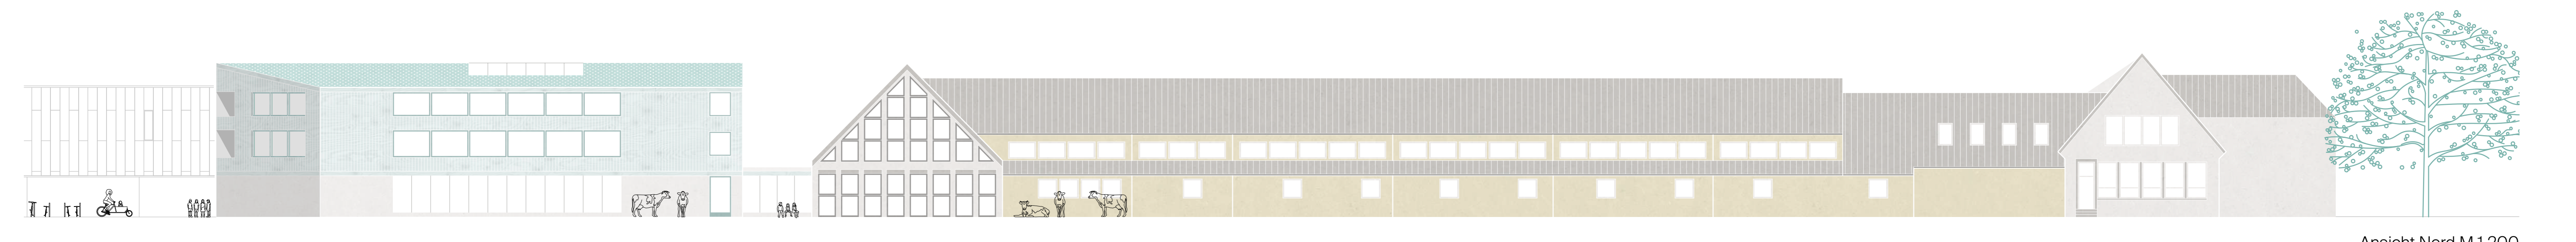

Ansicht Nord M 1.200