



Grundriss 1.OG 1:200


Schnitt 1:200

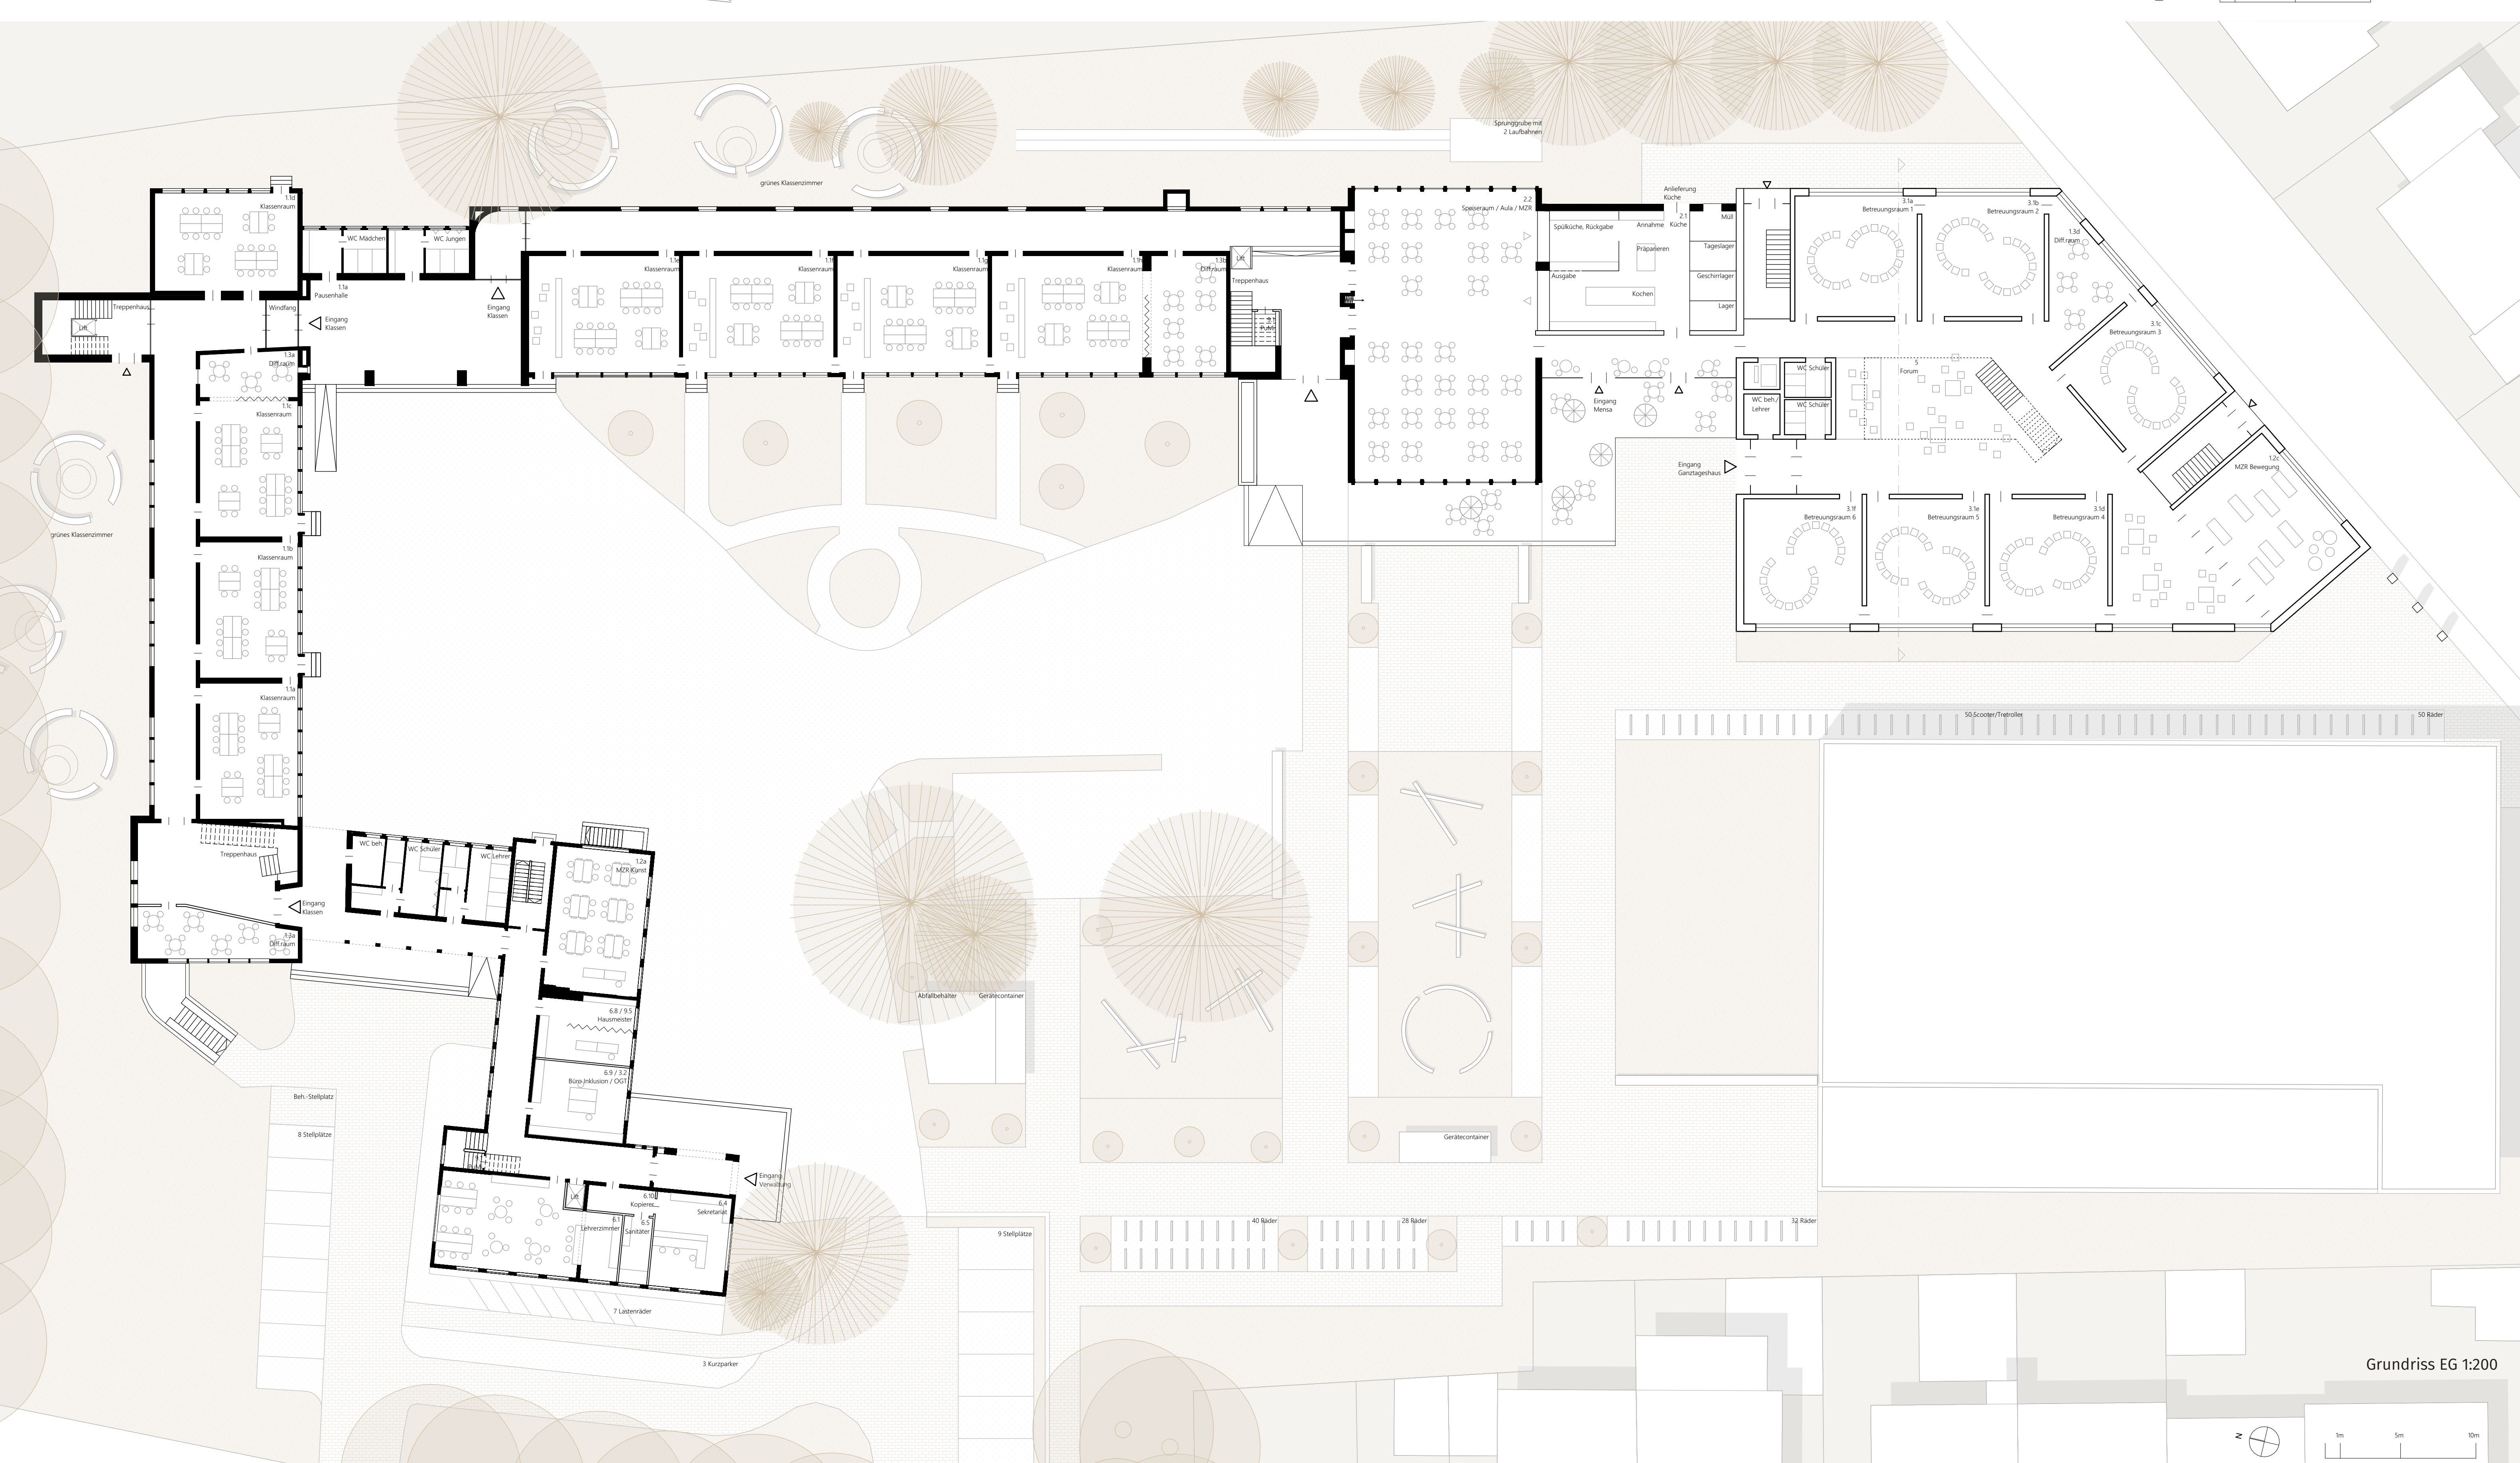

Grundriss EG 1:200

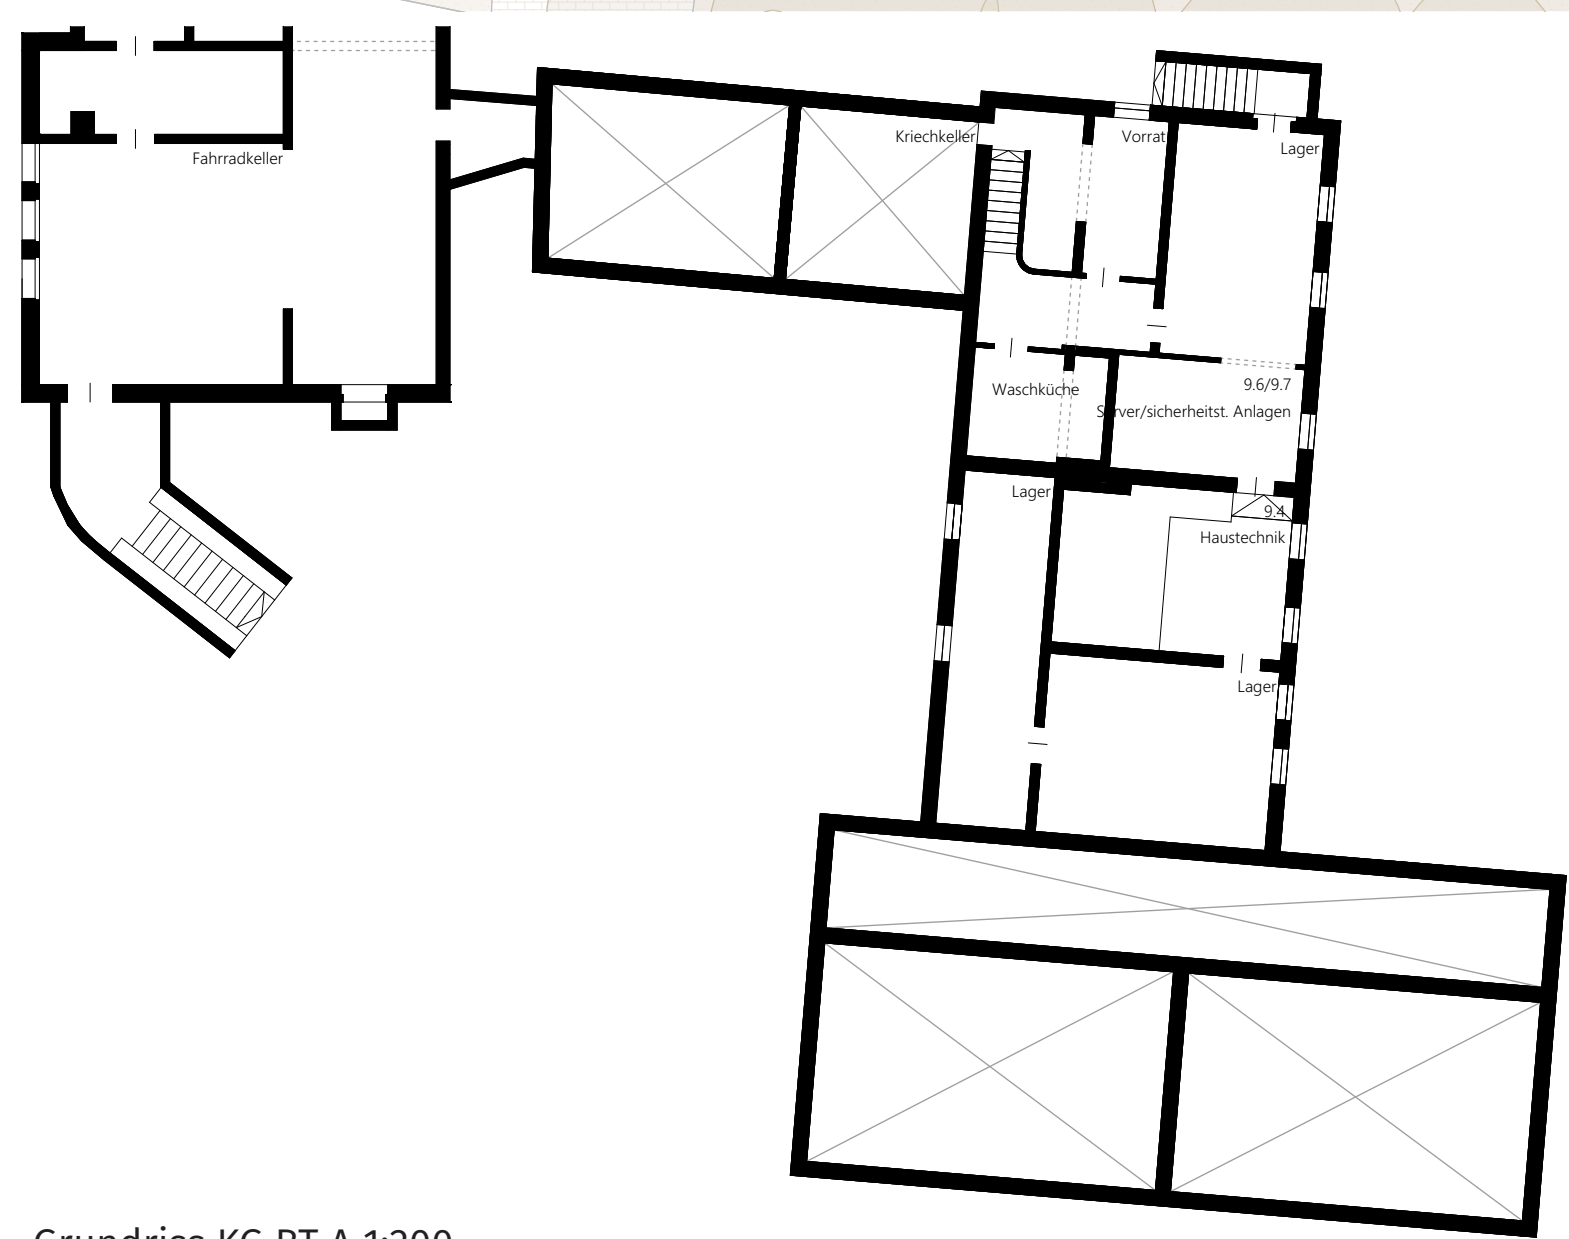

Grundriss KG BT A 1:200

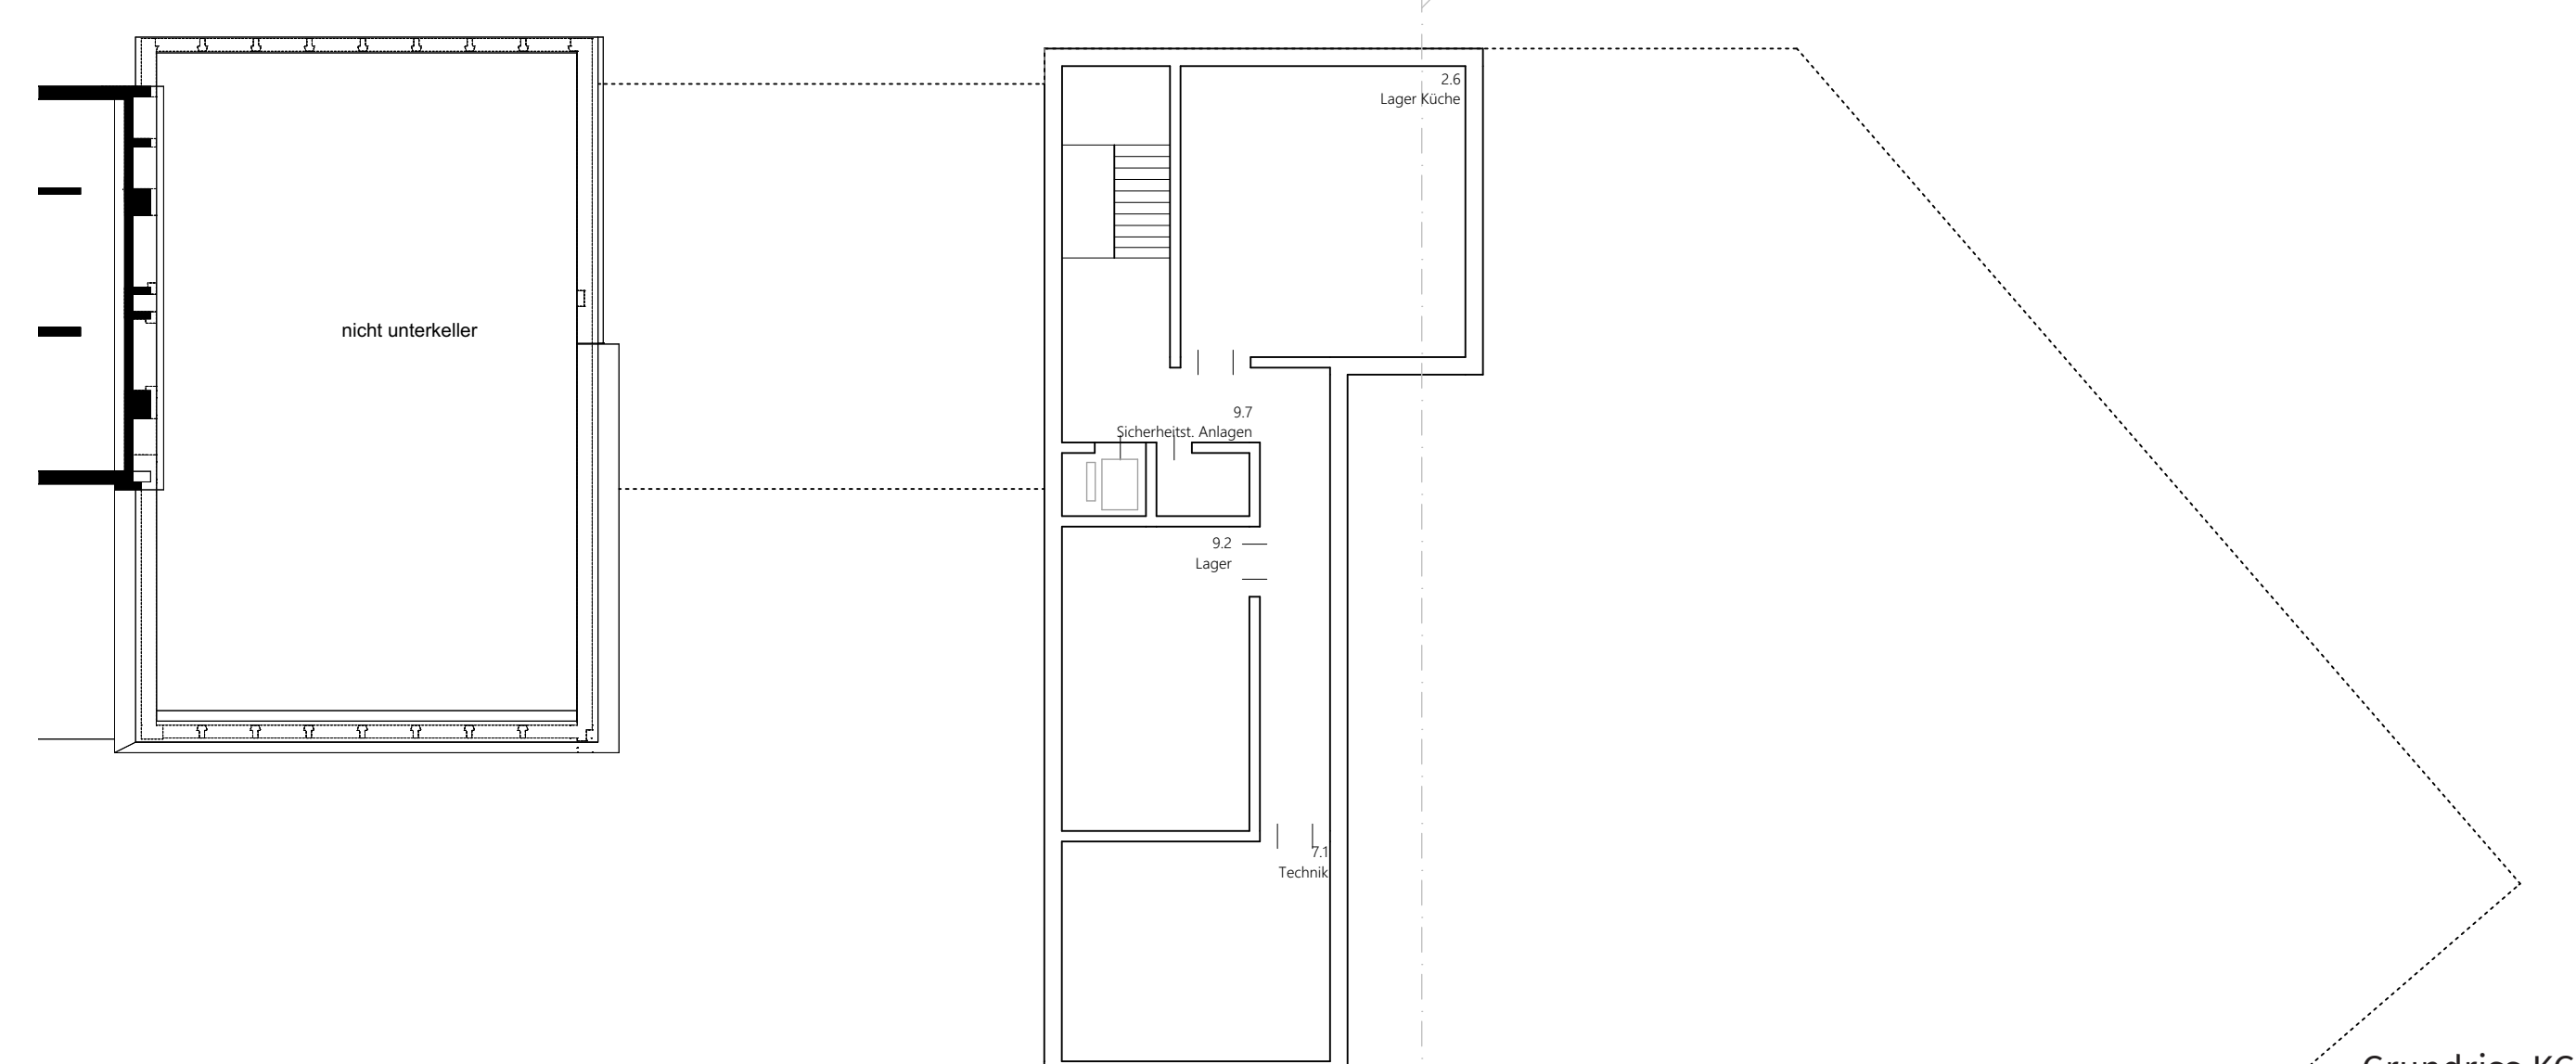

Grundriss KG Anbau 1:200



Ansicht von Süd-Ost 1:200



Ansicht von Osten 1:200