


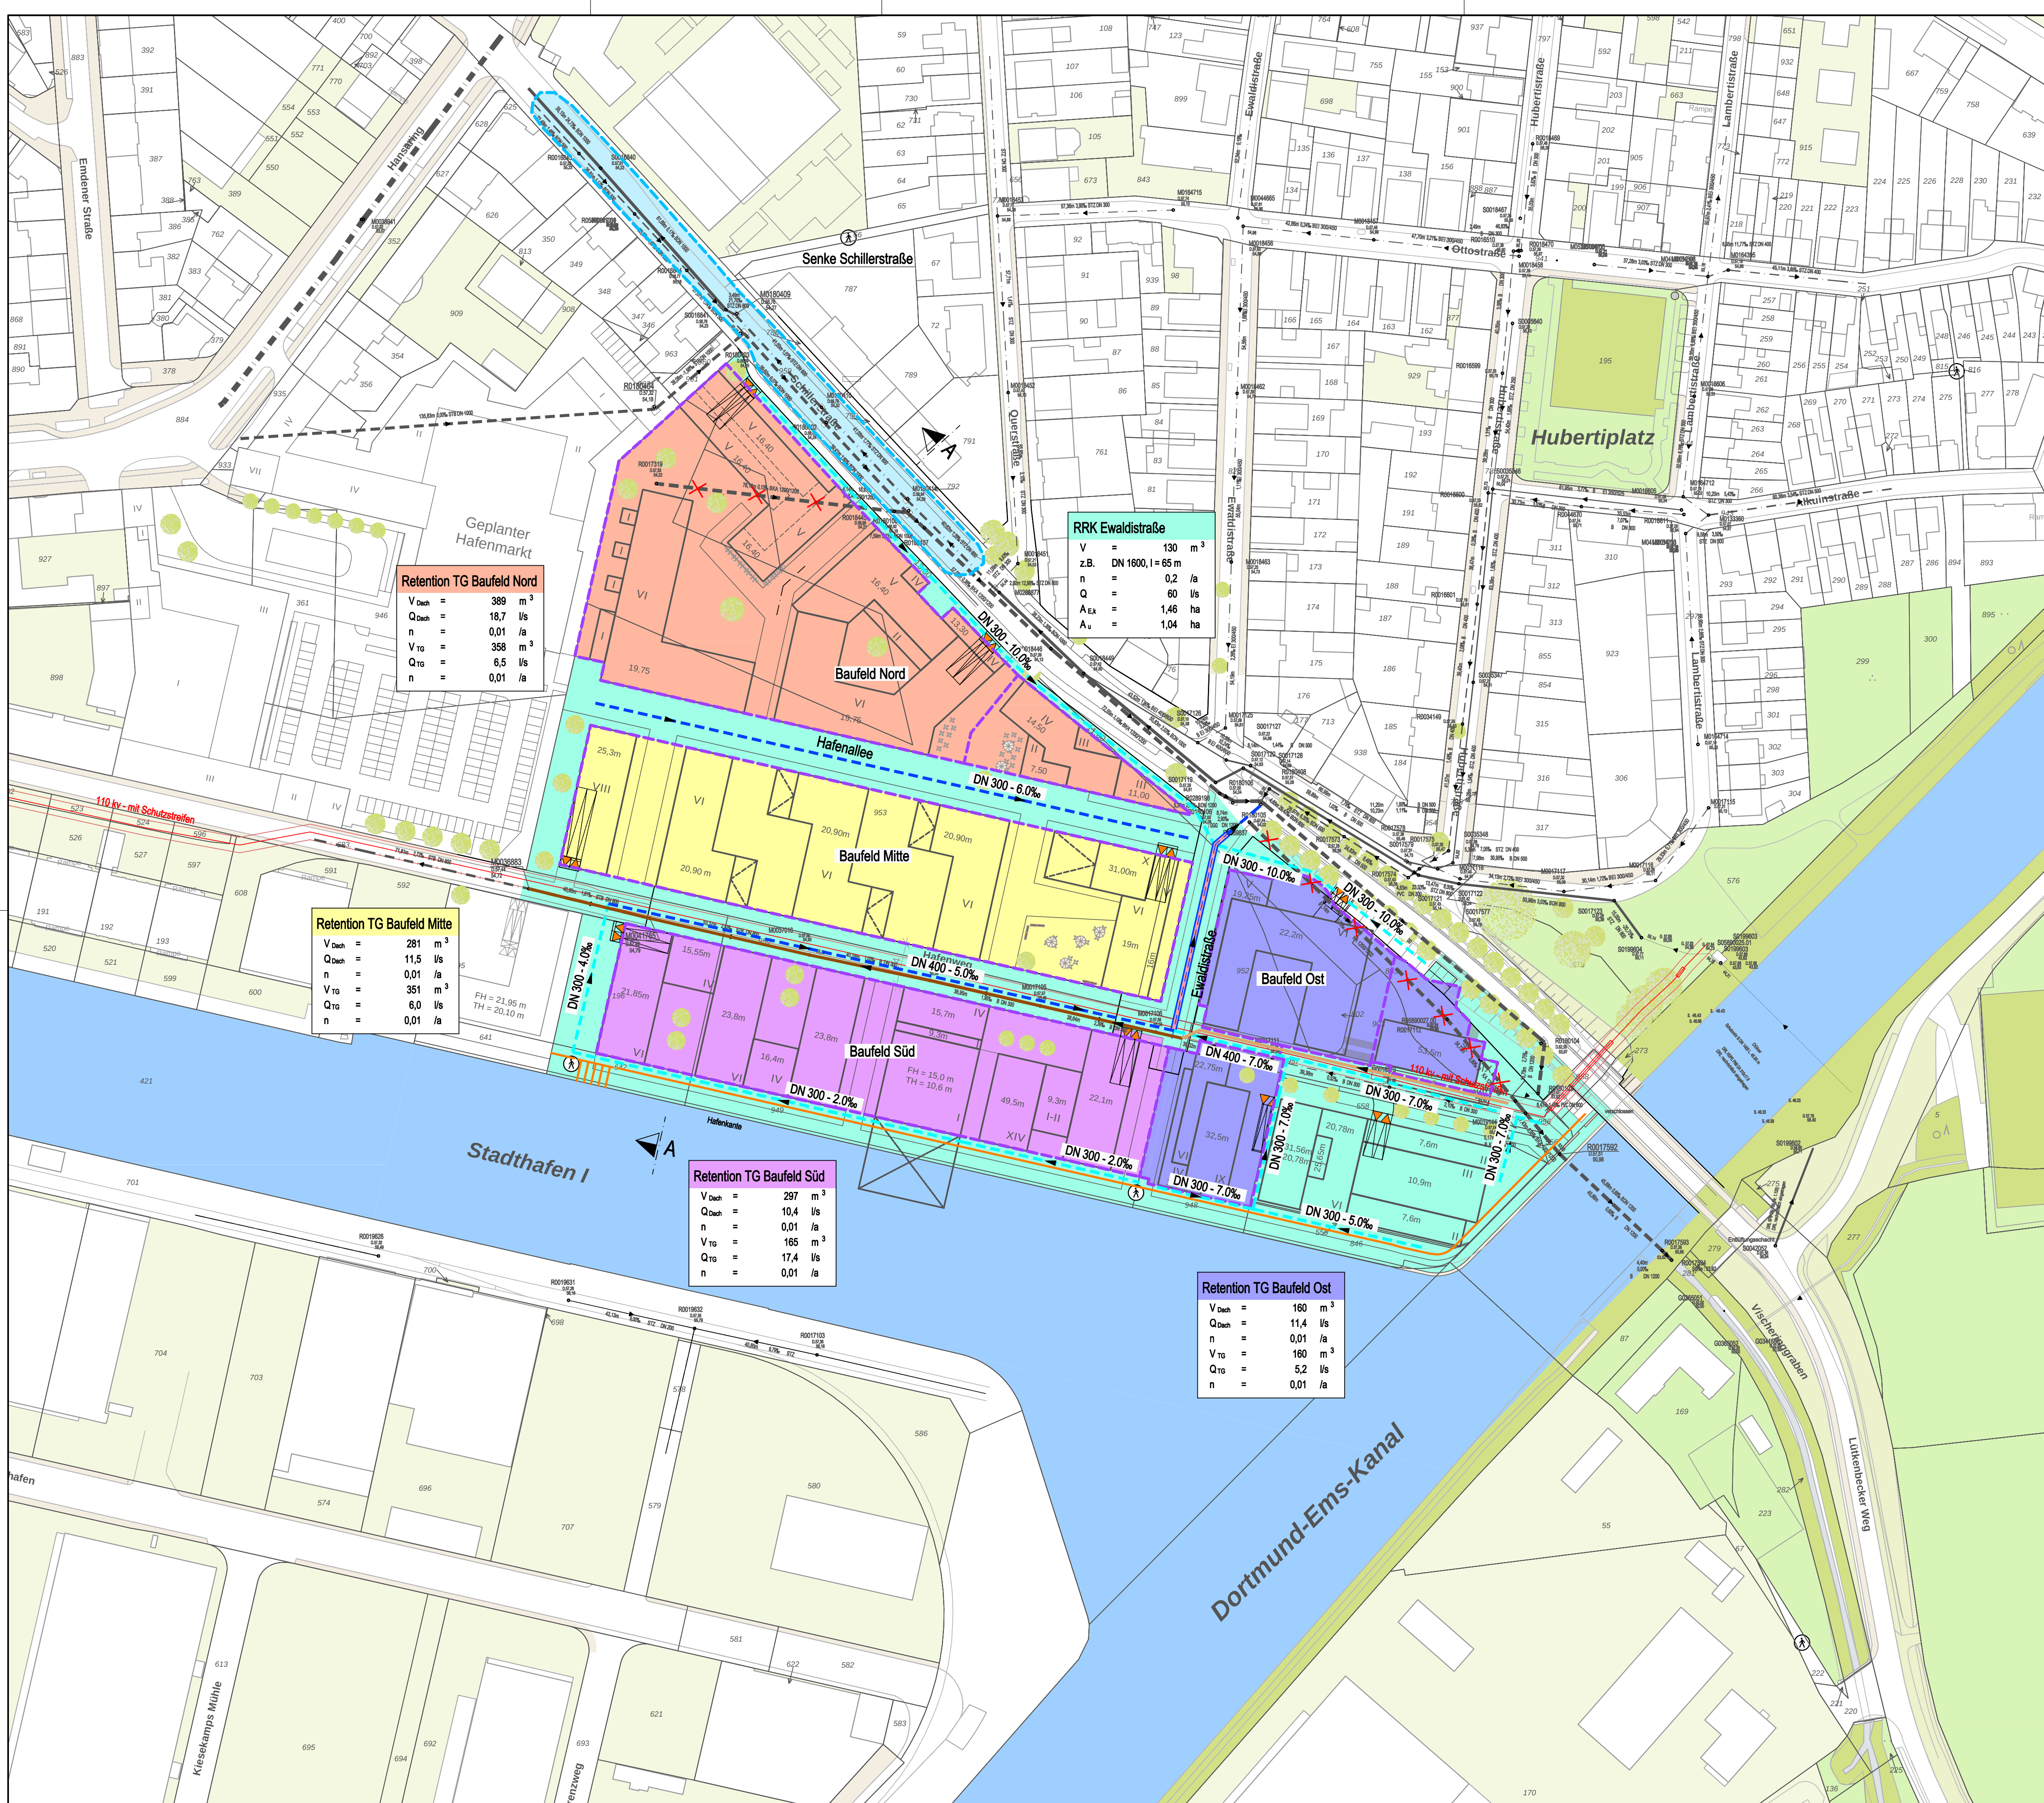

Retention TG Baufeld Nord	
V _{Deck}	= 389 m ³
Q _{Deck}	= 18,7 l/s
n	= 0,01 /a
V _{TG}	= 358 m ³
Q _{TG}	= 6,5 l/s
n	= 0,01 /a

Retention TG Baufeld Mitte	
V _{Deck}	= 281 m ³
Q _{Deck}	= 11,5 l/s
n	= 0,01 /a
V _{TG}	= 351 m ³
Q _{TG}	= 6,0 l/s
n	= 0,01 /a

Retention TG Baufeld Süd	
V _{Deck}	= 297 m ³
Q _{Deck}	= 10,4 l/s
n	= 0,01 /a
V _{TG}	= 165 m ³
Q _{TG}	= 17,4 l/s
n	= 0,01 /a

Retention TG Baufeld Ost	
V _{Deck}	= 180 m ³
Q _{Deck}	= 11,4 l/s
n	= 0,01 /a
V _{TG}	= 160 m ³
Q _{TG}	= 5,2 l/s
n	= 0,01 /a

RRK Ewaldstraße	
V	= 130 m ³
z.B. DN 1600, l	= 65 m
n	= 0,2 /a
Q	= 60 l/s
A _{EK}	= 1,46 ha
A _v	= 1,04 ha

Legende

- Gebiete**
- Tiefgarage (TG) Baufeld Nord
 - Tiefgarage (TG) Baufeld Ost
 - Tiefgarage (TG) Baufeld Süd
 - Tiefgarage (TG) Baufeld Mitte
 - RRK Ewaldstraße
 - Tiefgarage
 - max. Ausdehnung der Spundwandverankerung
 - Zufahrt Tiefgarage

- Kanalstrecken**
- RW- Kanal gepl.
 - RRK gepl.
 - RW- Kanal gepl. privat
 - SW- Kanal gepl.
 - SW- Kanal gepl. privat
 - RW- Kanal vorh.
 - MW- Kanal vorh.
 - SW- Kanal vorh.
 - DRL z.B. SW- vorh.

- Versorgungsleitungen**
- Gas
 - Wasser
 - Strom
 - Telekom

- Höhenangaben**
- x 56,65 Höhe geplant (m ü NHN)
 - x 57,15 Höhe vorh. aus Laserscandaten (m ü NHN)

Planverfasser:



WEBER
Ingenieure

Weber-Ingenieure GmbH
Dahler Straße 65
42389 Wuppertal
T: +49 202 256238 0
wuppertal@weber-ing.de
www.weber-ing.de

Bauherr:

Hafenviertel GmbH & Co.KG
JKM Projektentwicklungs GmbH Co.KG
LVM Landwirtschaftlicher Versicherungsverein Münster a.G.

Projekt:

Studie Hafen Münster

Planungsphase:

Machbarkeitsstudie


Planart:

Übersichtslageplan

Planinhalt:

Regelentwässerung
B-Plan Gebiet Stadthafen Nord

	Datum	Name	Maßstab	Projekt-Nr.	Plan-Status
gezeichnet	März 2025	REH	1 : 1.000	30591-01	
geprüft	März 2025	KPO		Plannummer:	
gesehen	März 2025	MAS			2303/01
					Index
					-

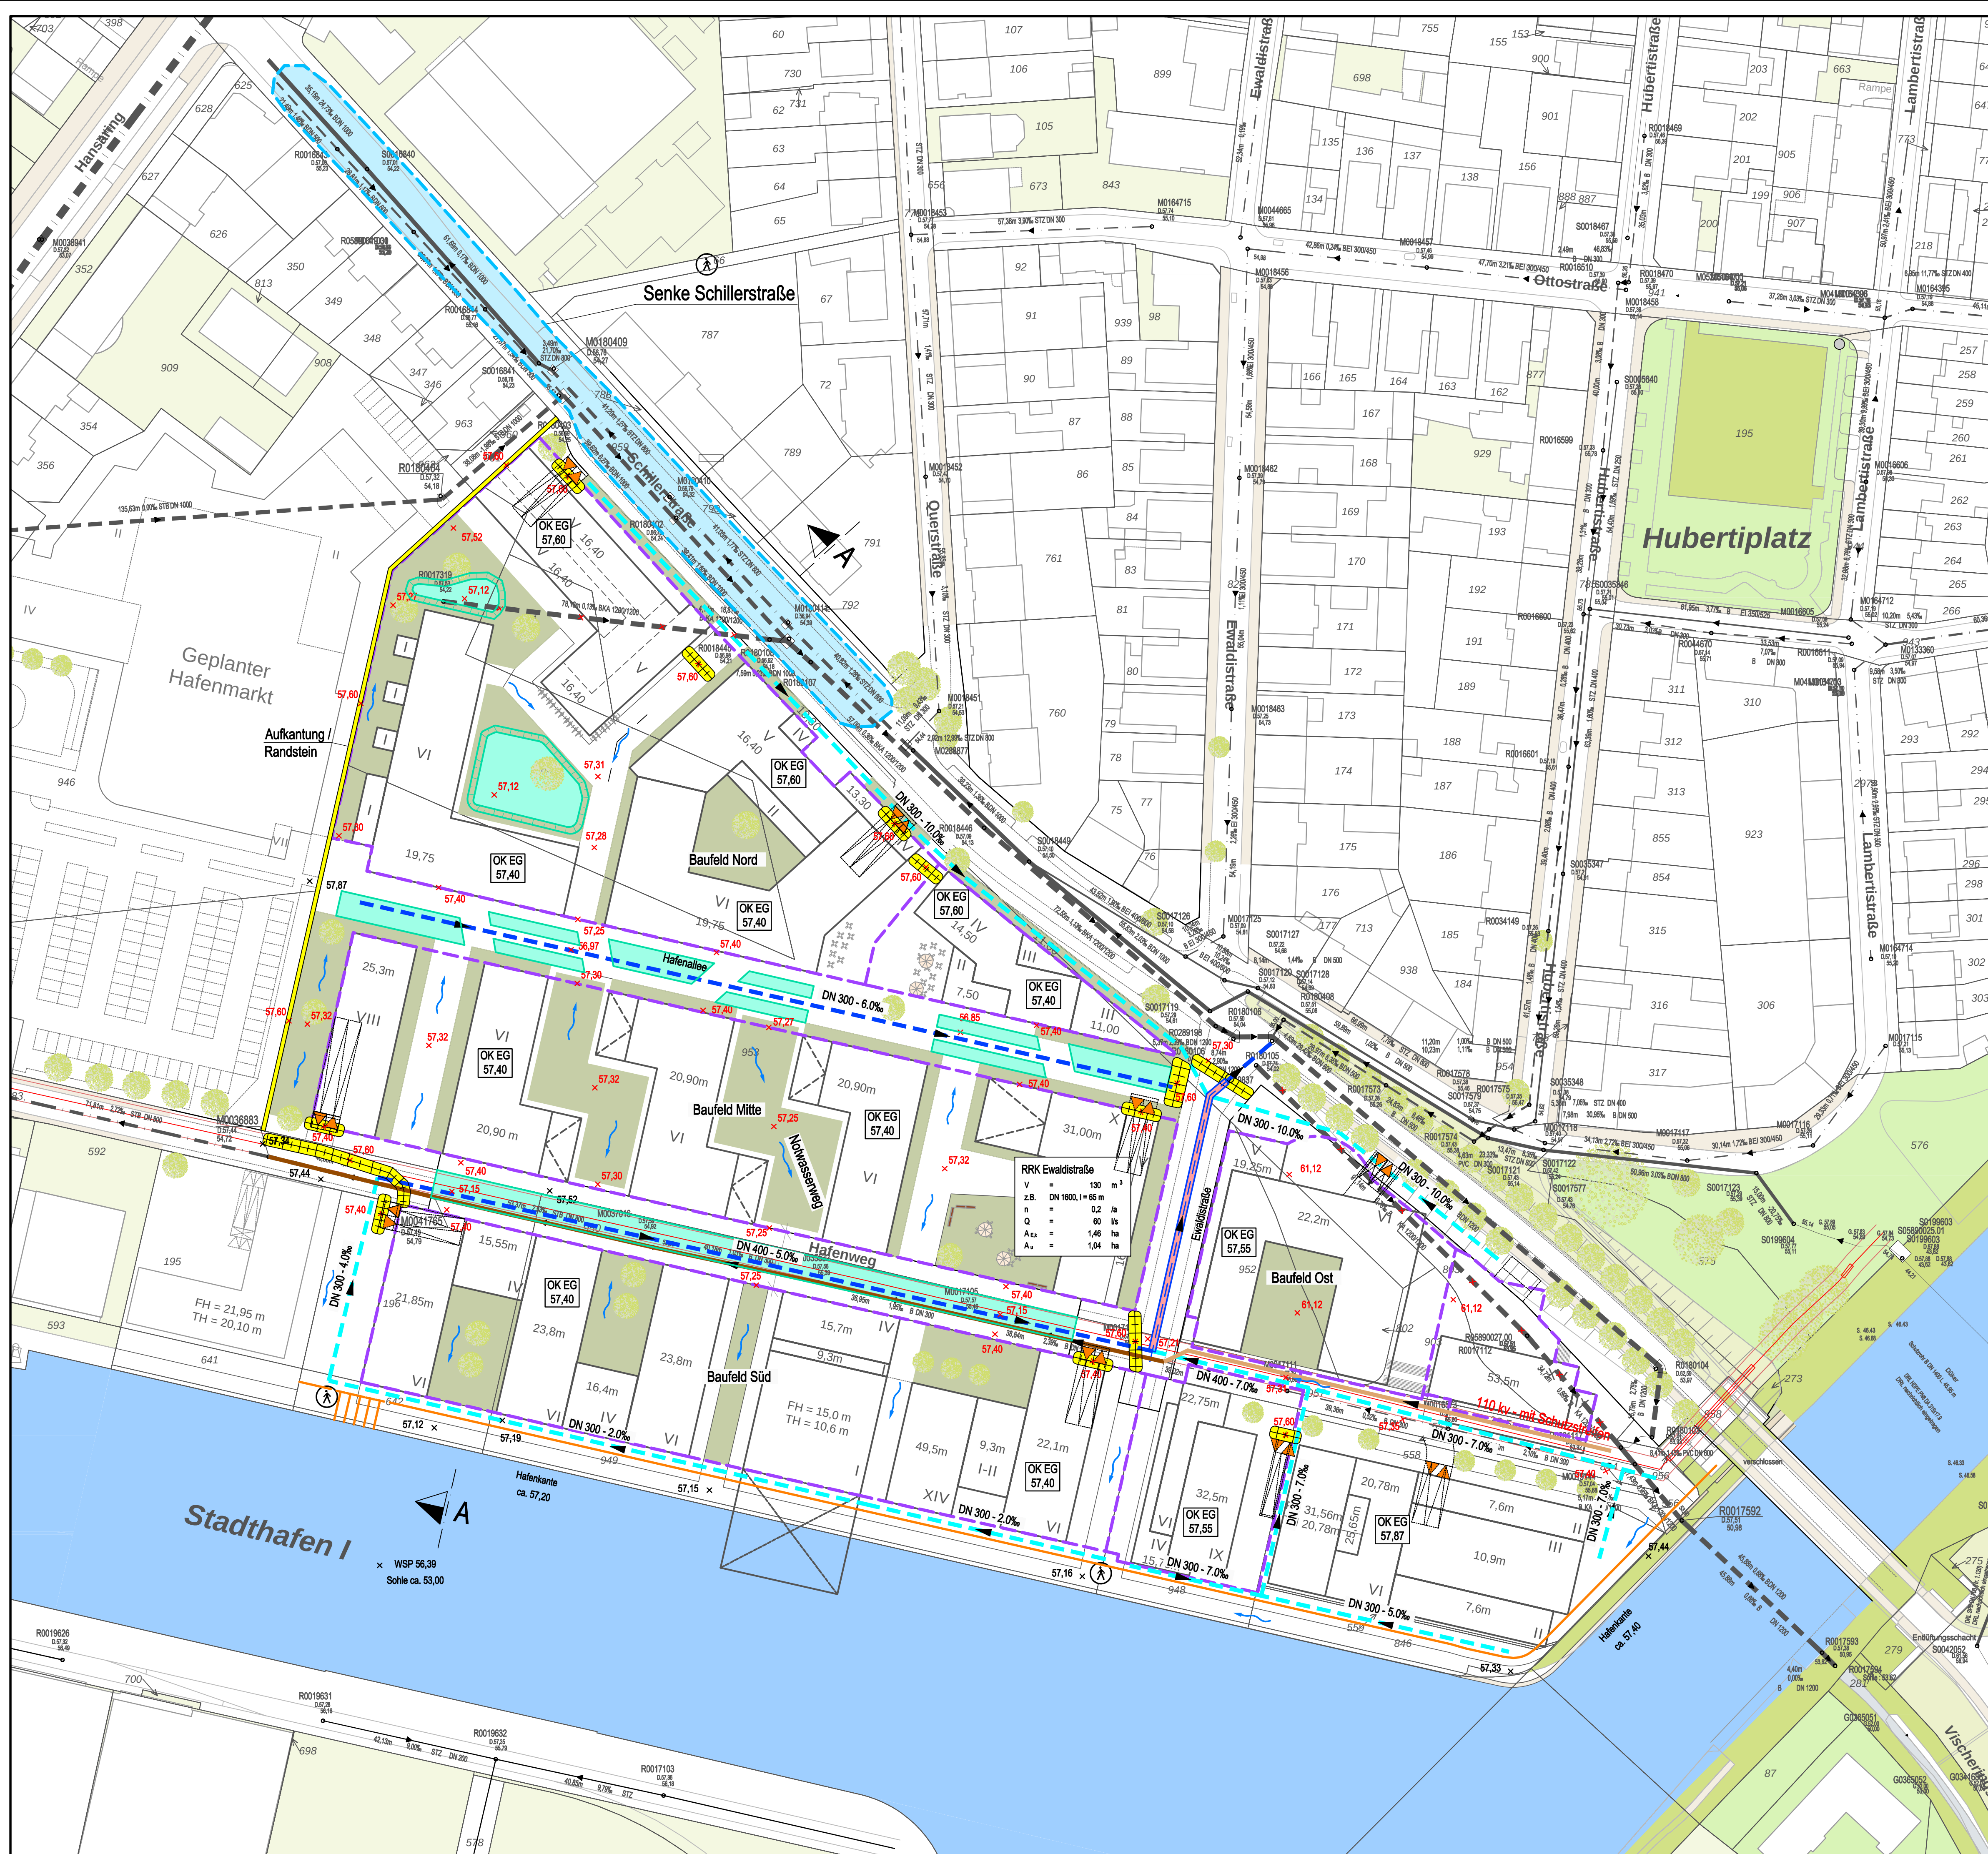

Legende

- Schwellen, Geländehochpunkt
- Senke zum Starkregennrückhalt
- Zufahrt Tiefgarage
- Gebiete**
- Tiefgarage
- max. Ausdehnung der Spundwandverankerung
- Kanalstrecken**
- RW-Kanal gepl.
- RRK gepl.
- RW-Kanal gepl. privat
- SW-Kanal gepl.
- SW-Kanal gepl. privat
- RW-Kanal vorh.
- MW-Kanal vorh.
- SW-Kanal vorh.
- DRL z.B. SW- vorh.
- Versorgungsleitungen**
- Gas
- Wasser
- Strom
- Telekom
- Höhenangaben**
- 56,65 Höhe geplant (m ü NHN)
- 57,15 Höhe vorh. aus Laserscandaten (n ü NHN)

WEBER
Ingenieure

Weber-Ingenieure GmbH
Dahler Straße 65
42389 Wuppertal
T: +49 202 256238 0
wuppertal@weber-ing.de
www.weber-ing.de

Bauherr:
Hafenviertel GmbH & Co.KG
JKM Projektentwicklungs GmbH Co.KG
LVM Landwirtschaftlicher Versicherungsverein Münster a.G.

Projekt:
Studie Hafen Münster



Planungsphase:
Machbarkeitsstudie

Planart:
Übersichtslageplan

Planinhalt:
Starkregenvorsorge
B-Plan Gebiet Stadthafen Nord
Entwässerung

	Datum	Name	Maßstab	Projekt-Nr.	Plan-Status
gezeichnet	März 2025	REH	1 : 750	30591-01	
geprüft	März 2025	KPO		Plannummer:	
gesehen	März 2025	MAS			2304/02
					Index

J:\P-W\30591-01\04_CAD\0406_Lage\04001_LPM_P0500\UMLP_02_Starkregenvorsorge_750.dwg

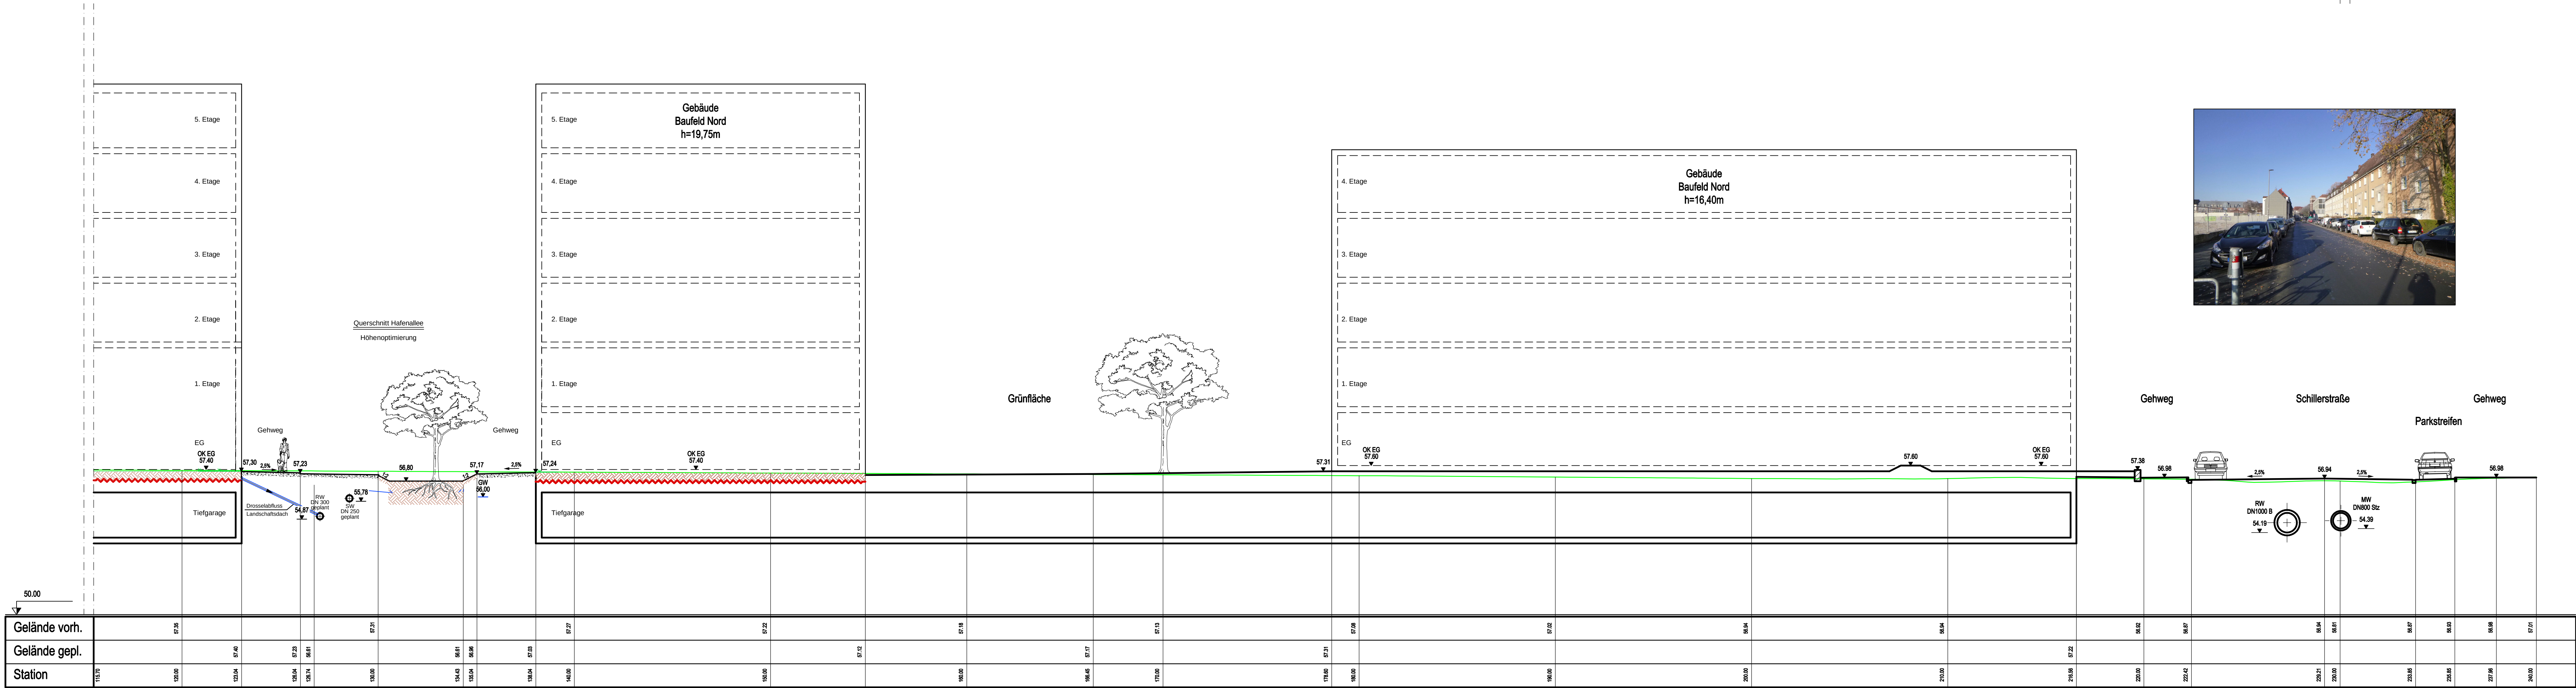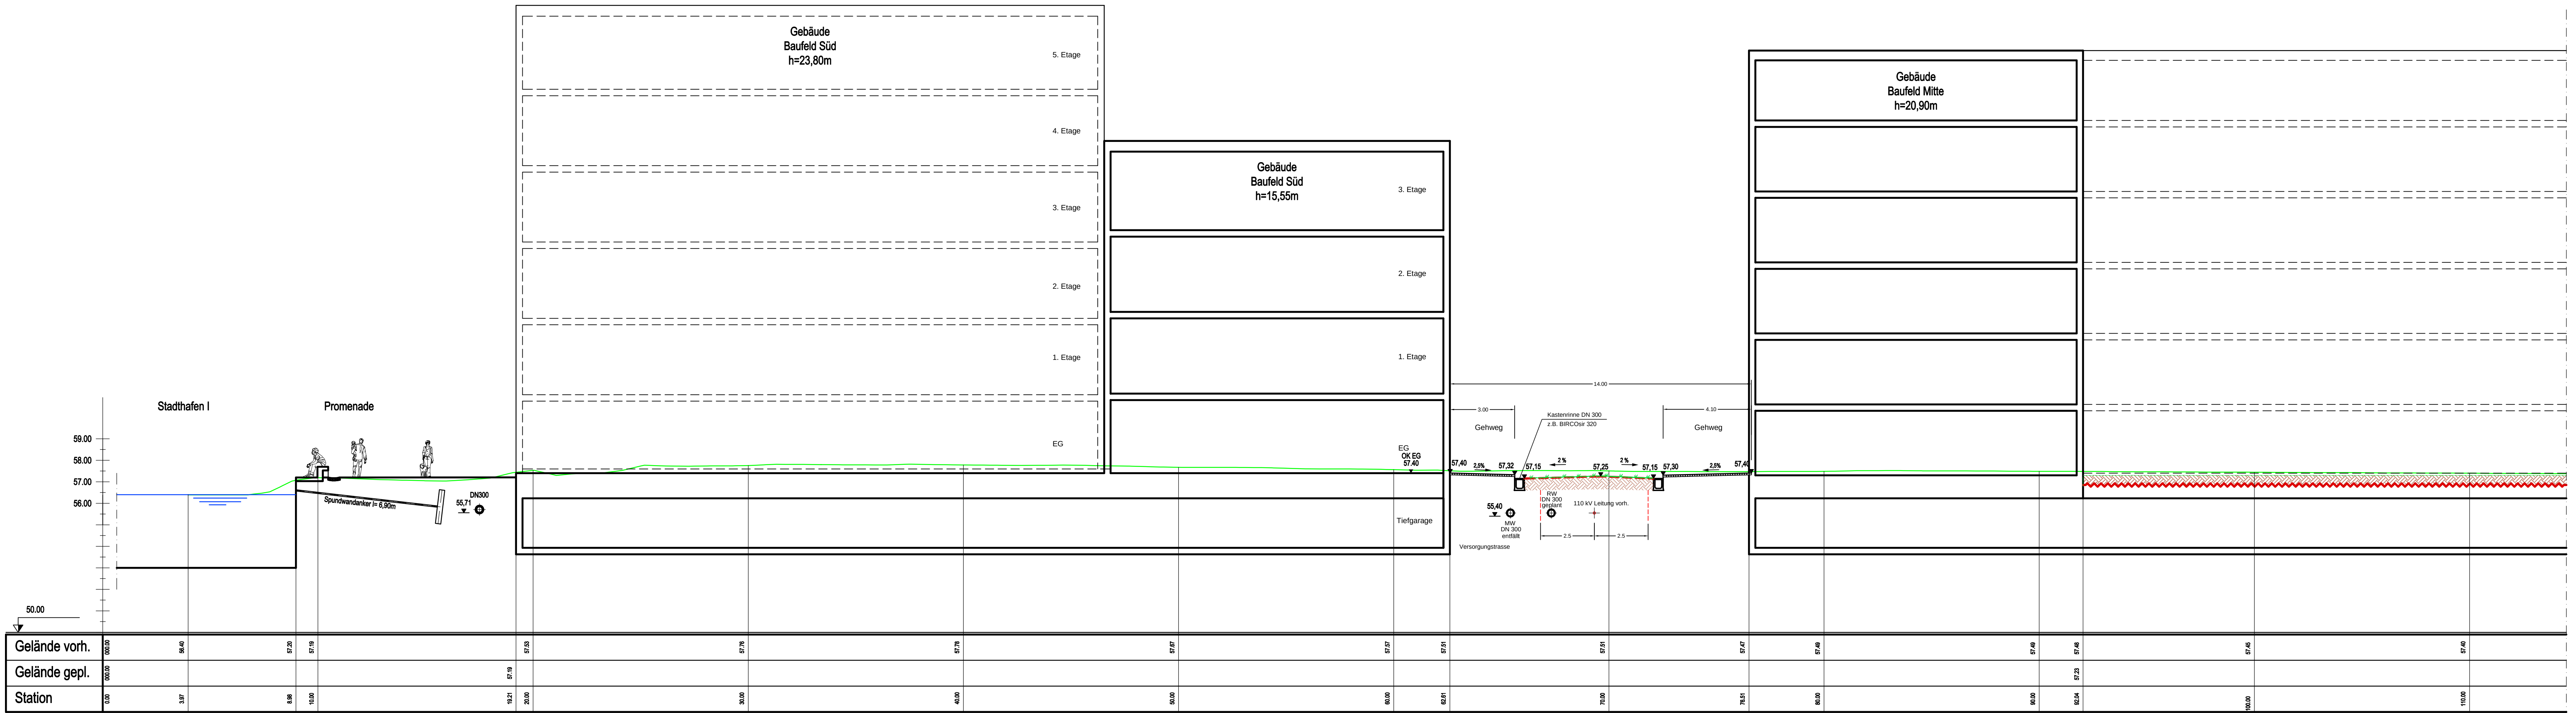

Hinweis !
Bestandsdaten aus Laserscandaten DGM/L (Gebäude NRW)
QP Schillerstraße (vorh.) anhand von aufgemessenen KD-Höhen und
Querneigungen erstellt !

Gelände vorh.



Planverfasser:

WEBER
Ingenieure

Weber-Ingenieure GmbH
Dahler Straße 65
42389 Wuppertal
T: +49 202 256238 0
wuppertal@weber-ing.de
www.weber-ing.de

Bauherr:

Hafenviertel GmbH & Co.KG
JKMProjektentwicklungs GmbH Co.KG
LVM Landwirtschaftlicher Versicherungsverein Münster a.G.

Projekt:

Studie Hafen Münster

Planungsphase:

Machbarkeitsstudie

Planart:

Querschnitt / Querprofil

Planinhalt:

B-Plan Gebiet Stadthafen Nord
Querschnitt A-A

	Datum	Name	Maßstab	Projekt-Nr.	Plan-Status
gezeichnet	März 2025	REH	1 : 125	30591-01	
geprüft	März 2025	KPO		Plannummer:	
gesehen	März 2025	IMAS			

2305/03

Index

-