


Roxel - südlich Tilbecker Straße

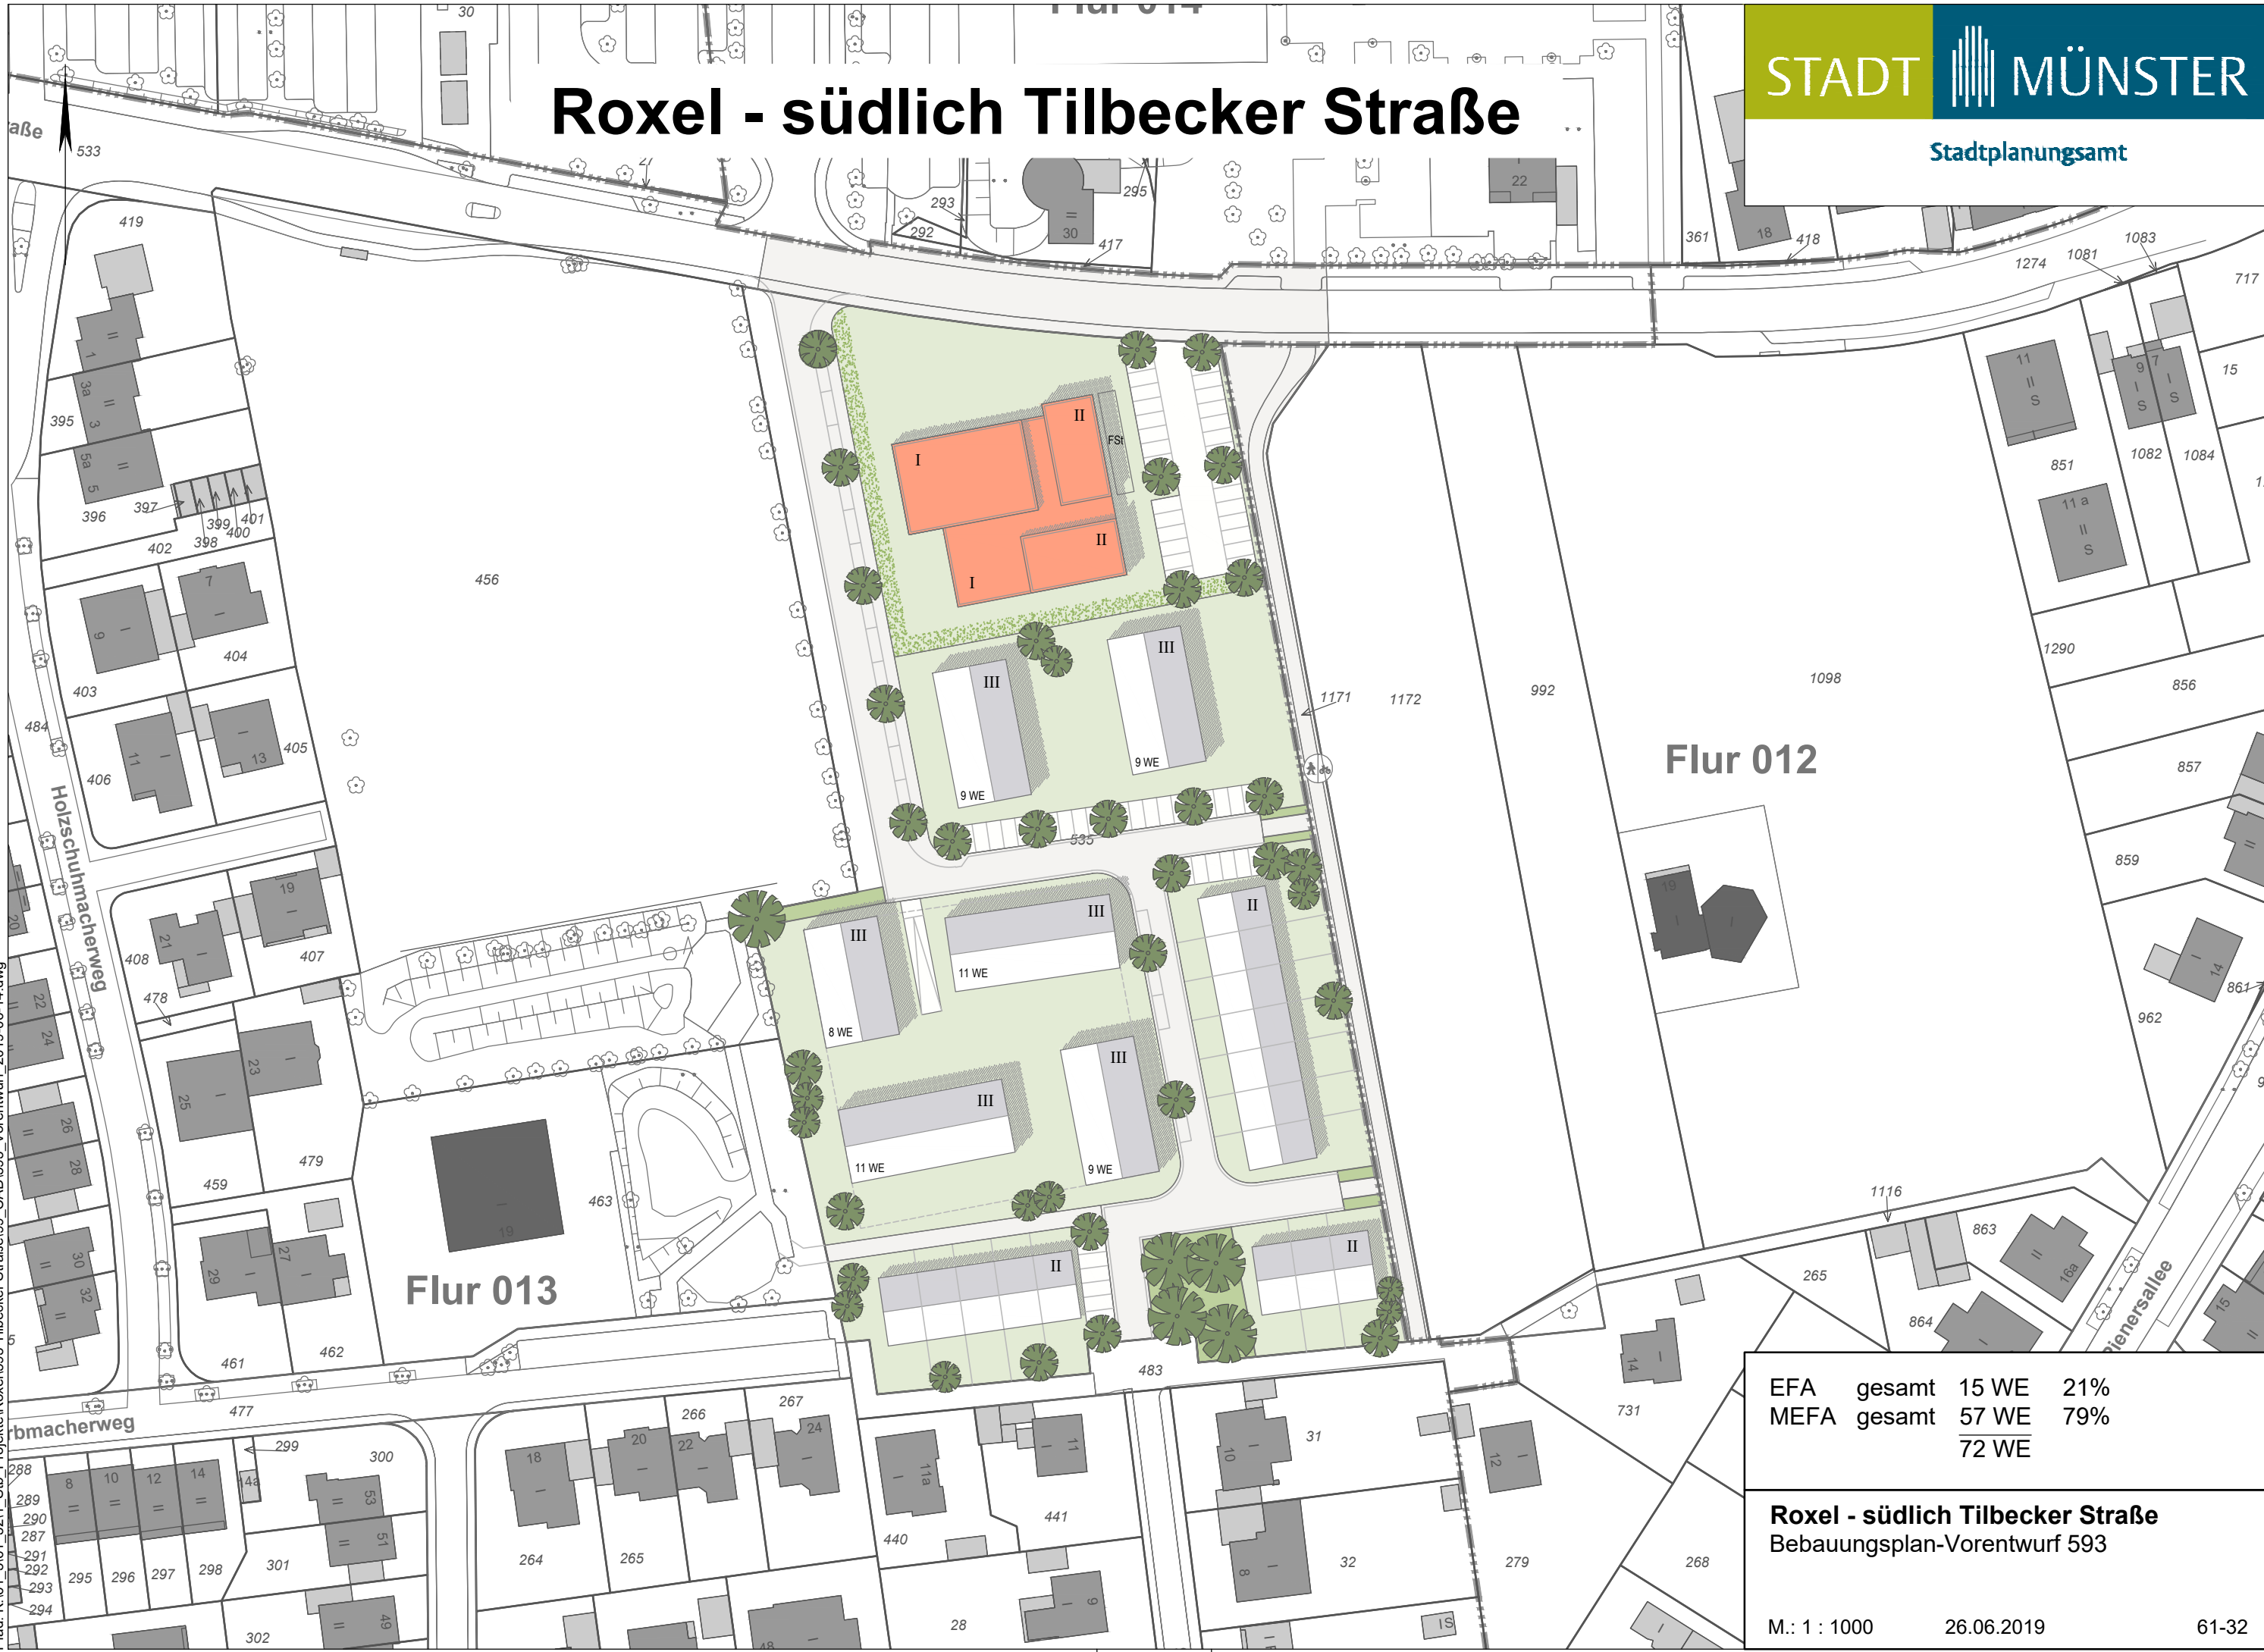

EFA	gesamt	15 WE	21%
MEFA	gesamt	57 WE	79%
		<u>72 WE</u>	

Roxel - südlich Tilbecker Straße
 Bebauungsplan-Vorentwurf 593

Pfad: K:\61_3161_321_Stb_Projekte\Roxel593 Tilbecker Straße\99_CAD\593_Vorentwurf_2019-06-14.dwg