


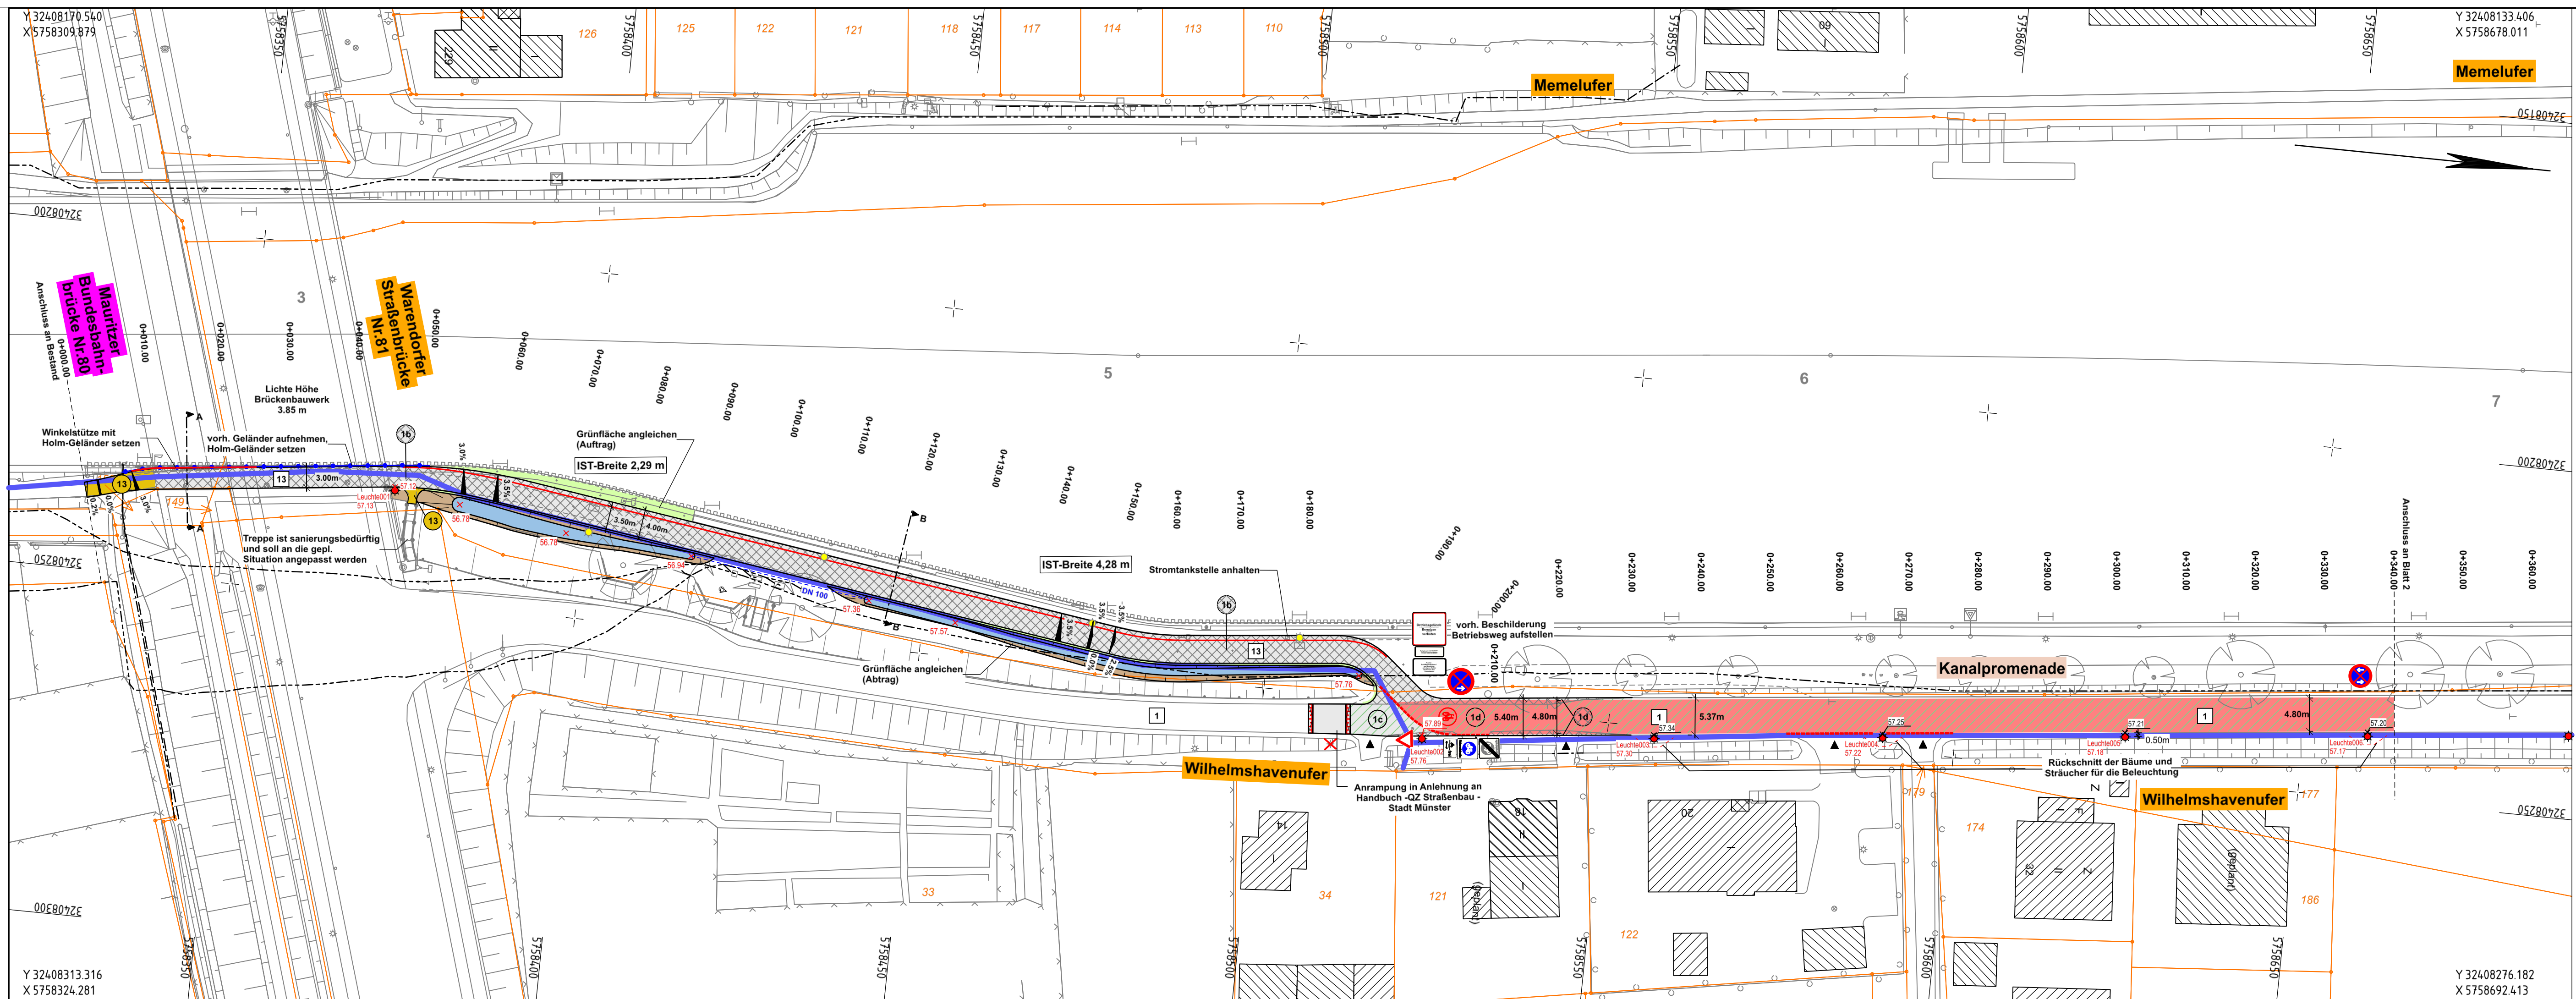

Legende

vorhanden:

- 1 Asphaltbeton

- 13 Dolomitsand

- Baum

- Zufahrten und Eingänge

- Leuchte

- Hecke

- Abzweigkasten

- Kanaldeckel

- Anlegepoller

- Fernmeldekabel

- Ölleitung

- Entsorgung oFA

- Bachleitung

geplant:

- 16 Vollausbau

- 1c Deckschicht erneuern

- 1d Rotasphalt

- Vollausbau

- Deckschicht erneuern

- 13 Dolomitsand

- LED Leuchte 2700K mit Lph=5m

Leitungsgraben der Stadtwerke Münster

5			
4	Muldenentwässerung geändert	02.10.2020	Peters
3	Leuchtenangaben ergänzt	17.07.2020	Peters
2	Änderung Geländer und Oberfläche der Fahrradstr., Ergänzung gepl. Leitung	11.03.2020	Peters
1	Einrichtung einer Fahrradstraße, Anpassung Verwindungsbereich	16.01.2020	Borchering
Nr.	Art der Änderung	Datum	Name

nts Ingenieurgesellschaft mbH
Hansestraße 63 | 48165 Münster
T 02501 2760 0 | F 02501 2760 33
info@nts-plan.de | www.nts-plan.de

nts
Ingenieurgesellschaft

	Datum	Name
bearbeitet	14.01.2020	Peters
gezeichnet	14.01.2020	Borchering
geprüft	14.01.2020	O. Timm

Projekt Nr.: 00/000M
Plan Nr.: 0000
Blatt Nr.: 1 (20)
Str. Schlüssel:
Anlage Nr.:

STADT MÜNSTER
Amt für Mobilität und Tiefbau

Lageplan
St. 0+000.000 - 0+340.000

Maßstab
Lageplan 1 : 500
Längen 1 : / Höhen 1 :

bearbeitet	Datum	Name
gezeichnet		
geprüft	14.01.2020	Groot-Körmelink

genehmigt :
Münster, den 14.01.2020

i. A. Buttgeriet
Amt für Mobilität und Tiefbau

Kanalpromenade Münster
Radverkehrsplanung
Bauabschnitt 1