


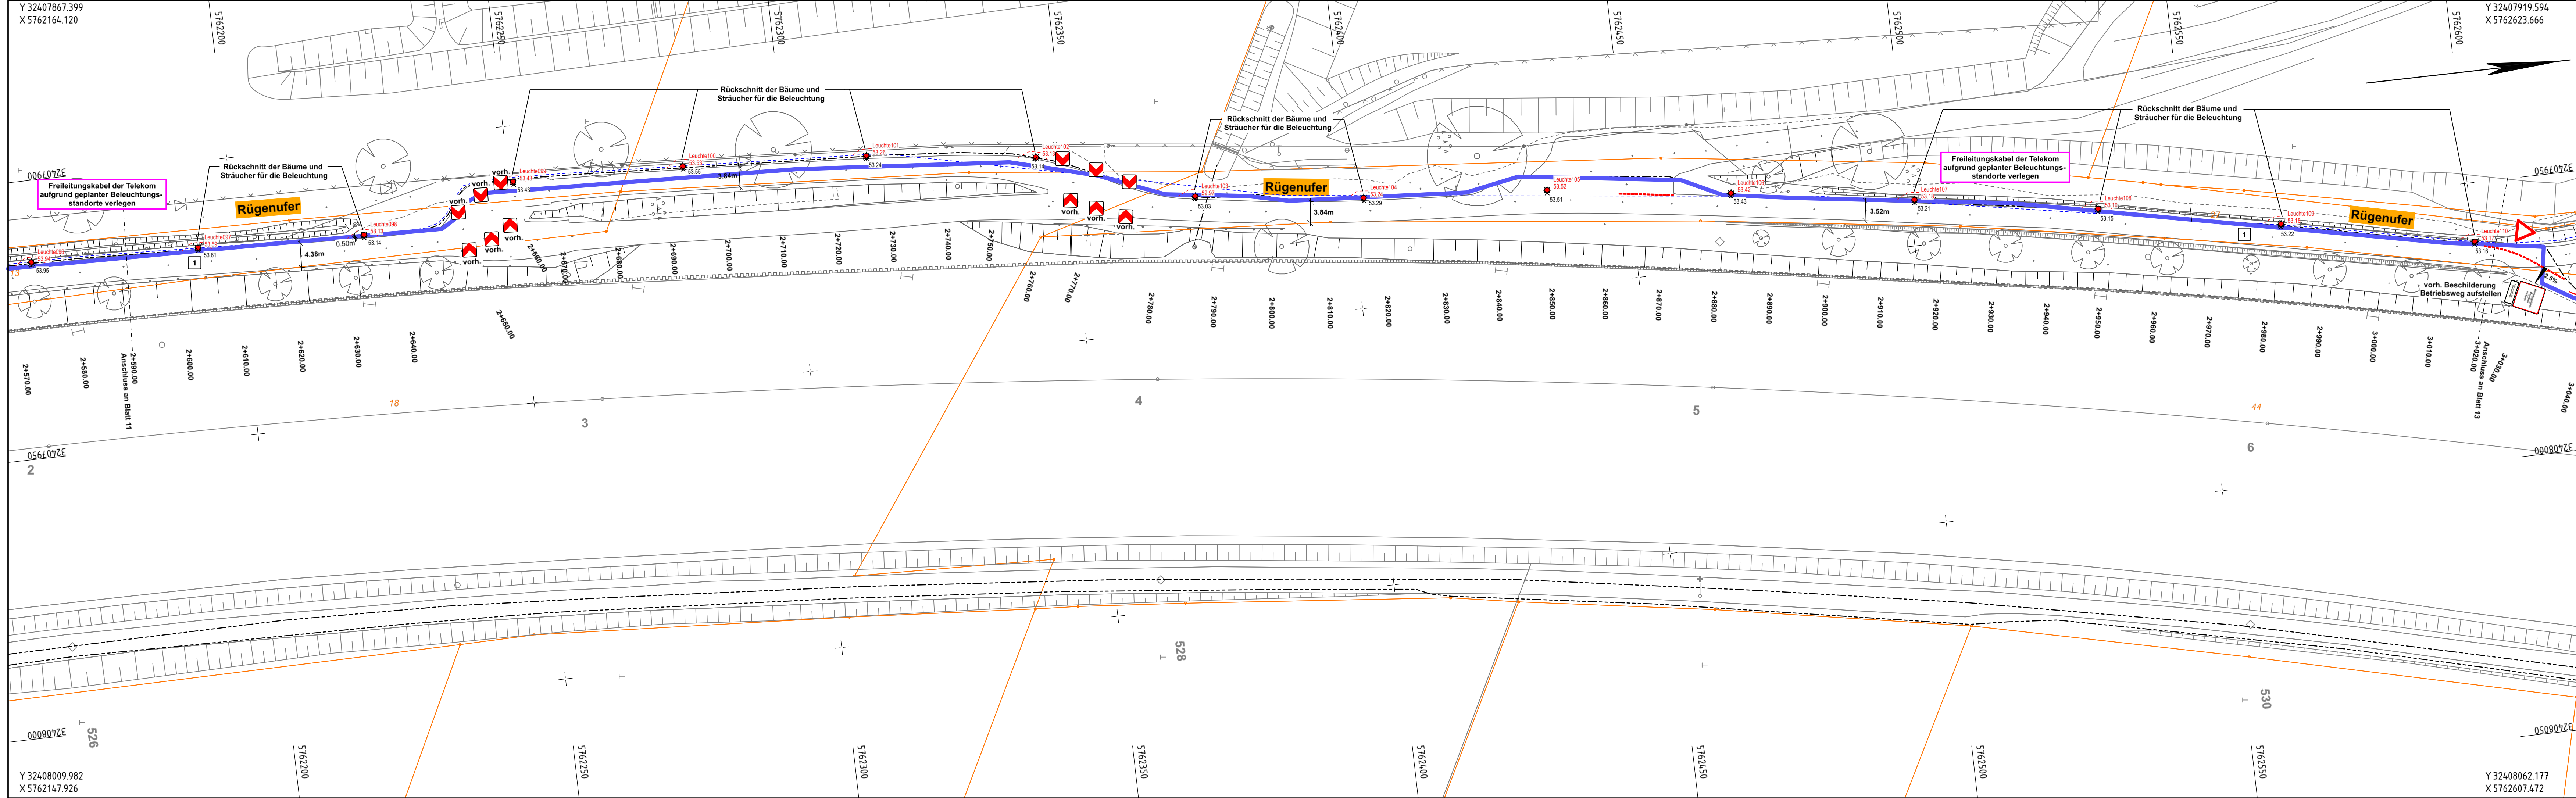

Legende

vorhanden:

1 Asphaltbeton

Baum

Mauer

Zaun

Hecke

Fernmeldekabel

Stromleitung

Wasserleitung

Bachleitung

geplant:

LED Leuchte 2700K mit Lph=5m

Freileitungskabel der Telekom
aufgrund geplanter Beleuchtungs-
standorte verlegen

Rückschnitt der Bäume und
Sträucher für die Beleuchtung

Rückschnitt der Bäume und
Sträucher für die Beleuchtung

Rückschnitt der Bäume und
Sträucher für die Beleuchtung

Leitungsgraben der Stadtwerke Münster

vorb. Beschilderung
Betriebsweg aufstellen

Anschluss an Blatt 11

Anschluss an Blatt 13

5			
4			
3	Leuchtenangaben ergänzt	17.07.2020	Peters
2	Ergänzung gepl. Leitung	02.04.2020	Peters
1	Anpassung der Leuchtenstandorte	16.01.2020	Borcherding
Nr.	Art der Änderung	Datum	Name

nts Ingenieurgesellschaft mbH Hansestraße 63 48165 Münster T 02501 2760 0 F 02501 2760 33 info@nts-plan.de www.nts-plan.de	bearbeitet	Datum	Name
	gezeichnet	20.12.2019	Peters
	geprüft	20.12.2019	O. Timm

Projekt Nr.: 00/000M Plan Nr.: 0000 Blatt Nr.: 12 (20) Str. Schlüssel: Anlage Nr.:	STADT MÜNSTER Amt für Mobilität und Tiefbau
--	--

Lageplan St. 2+590.000 - 3+020.000	
bearbeitet gezeichnet geprüft genehmigt : Münster, den 14.01.2020 i. A. Buttgerit Amt für Mobilität und Tiefbau	Maßstab Lageplan 1 : 500 Längen 1 : / Höhen 1 : Datum Name
Kanalpromenade Münster Radverkehrsplanung Bauabschnitt 1	