


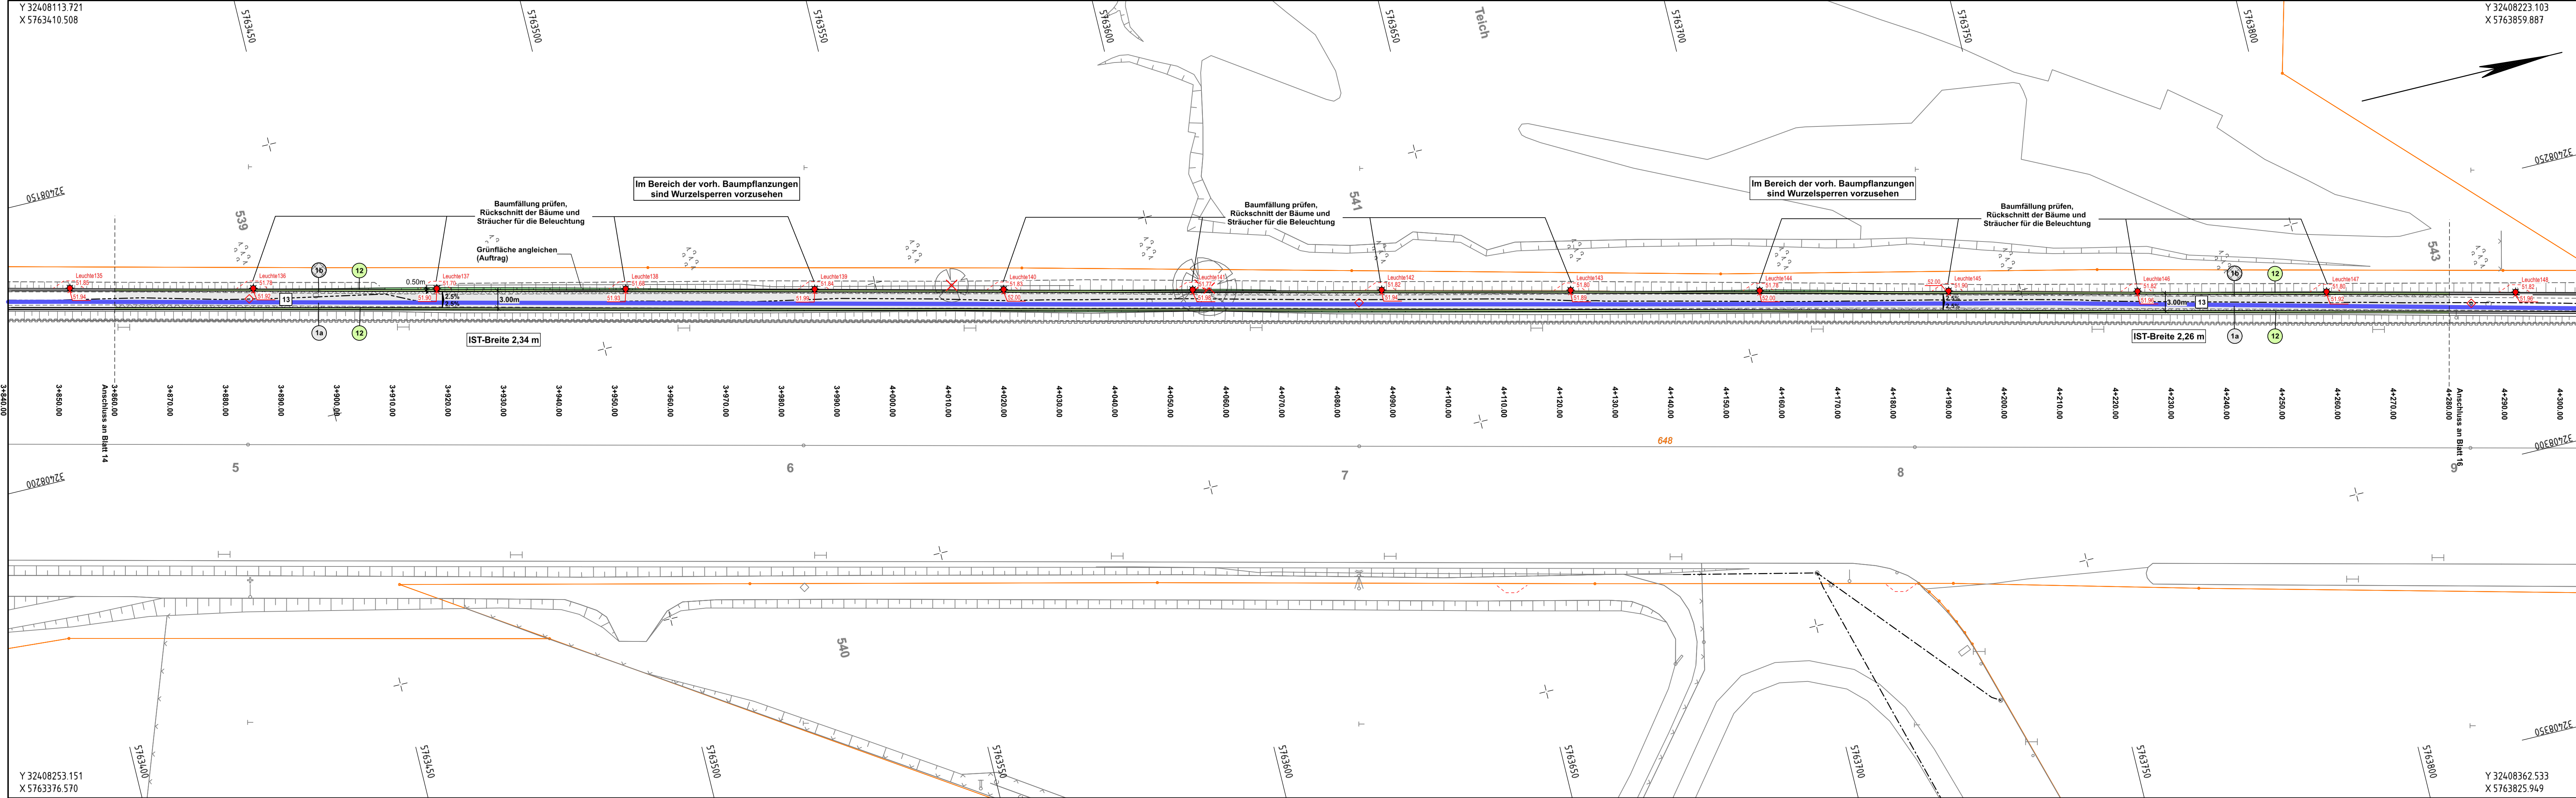

Legende

vorhanden:

13 Dolomitsand

Baum

Zaun

Fernmeldekabel

Bachleitung

geplant:

1a Asphaltdeckschicht mit Asphalttragschicht

1b Vollausbau

12 Bankett

Baum entfällt

LED Leuchte 2700K mit Lph=5m

Kilometrierungsstein der WSA sichern

Leitungsgraben der Stadtwerke Münster

5			
4			
3			
2	Leuchtenangaben ergänzt	17.07.2020	Peters
1	Ergänzung Wurzelsperre und gepl. Leitung	26.03.2020	Peters
Nr.	Art der Änderung	Datum	Name

nts Ingenieurgesellschaft mbH Hansestraße 63 48165 Münster T 02501 2760 0 F 02501 2760 33 info@nts-plan.de www.nts-plan.de	bearbeitet	Datum	Name
	gezeichnet	14.01.2020	Peters
	geprüft	14.01.2020	O. Timm

Projekt Nr.: 00/000M	
Plan Nr.: 0000	
Blatt Nr.: 15 (20)	
Str. Schlüssel:	
Anlage Nr.:	
	

Lageplan
St. 3+860.000 - 4+280.000

Maßstab Lageplan 1 : 500 Längen 1 : / Höhen 1 :	Datum	Name
	14.01.2020	Groot-Körmelink
bearbeitet		
gezeichnet		
geprüft	14.01.2020	Groot-Körmelink
genehmigt : Münster, den 14.01.2020		

i. A.	Buttgereit
Amt für Mobilität und Tiefbau	