


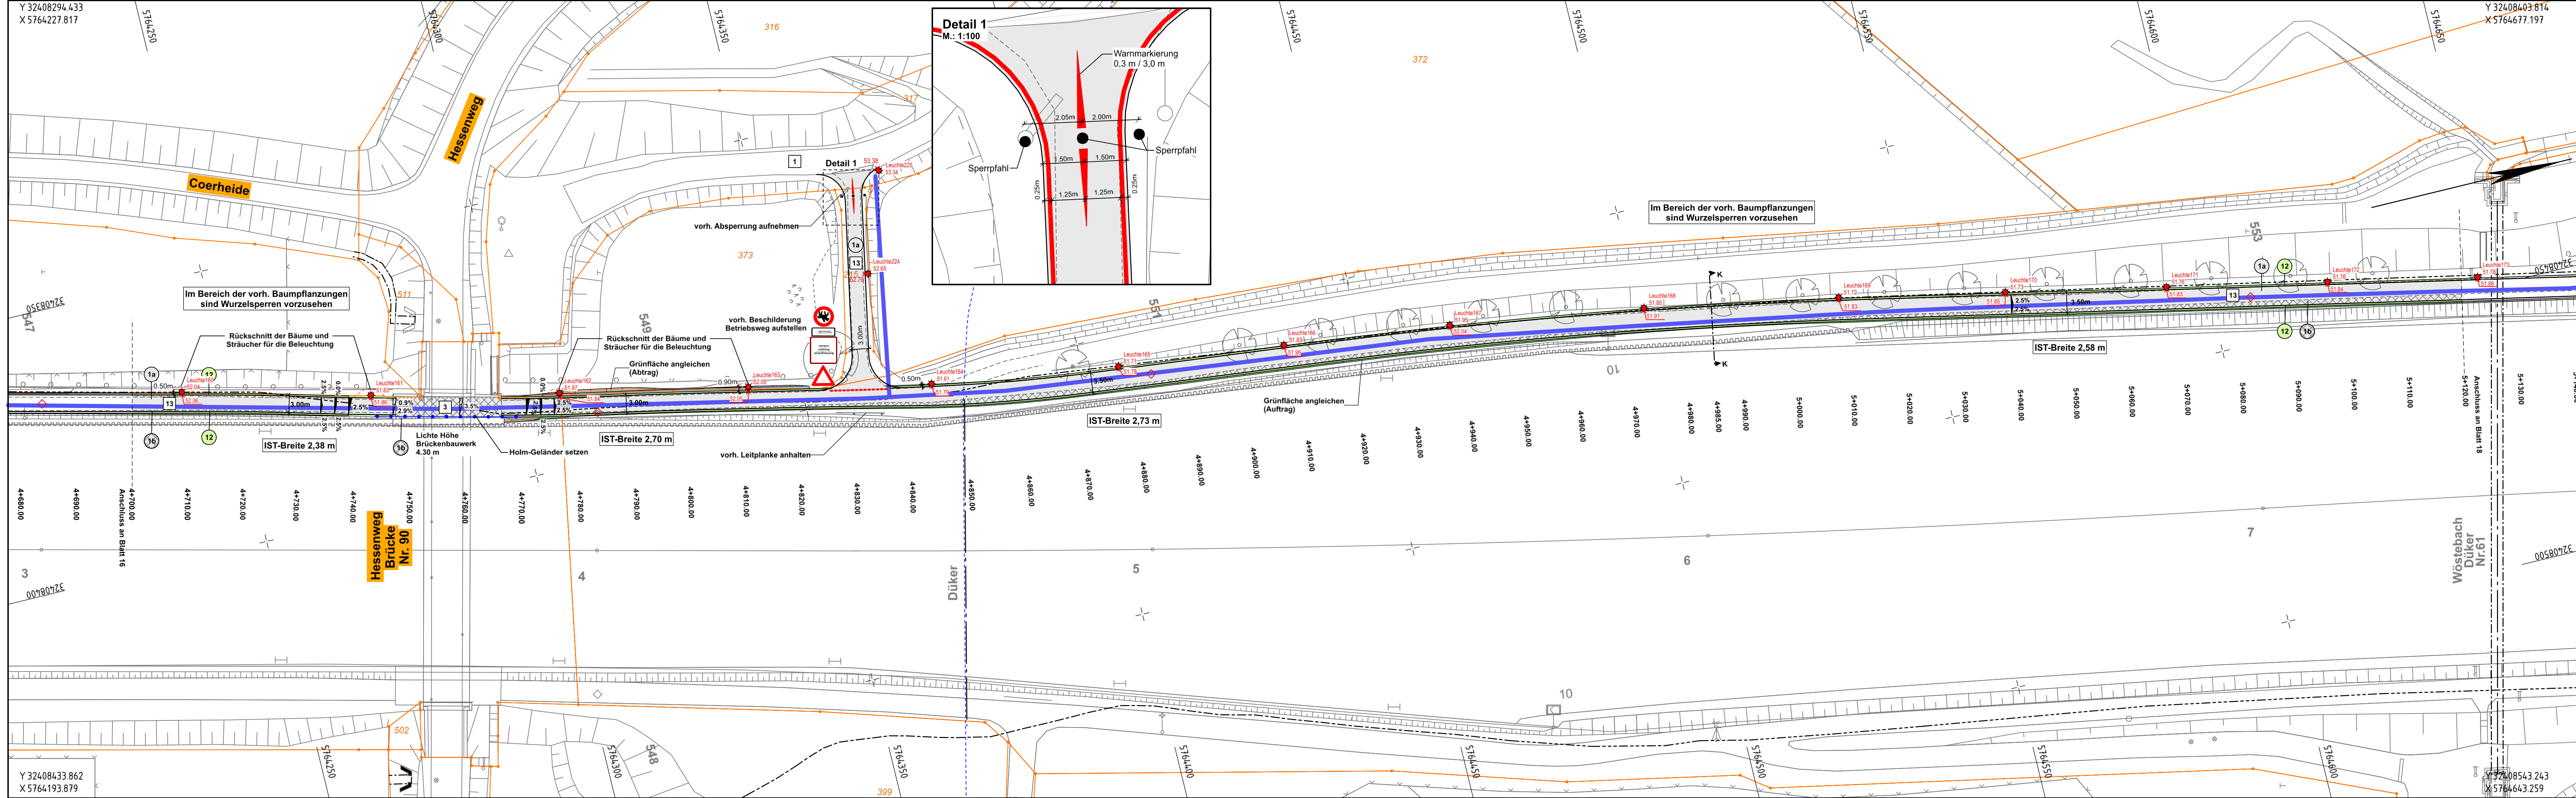

Legende

vorhanden:

- 1 Asphaltbeton
- 3 Betonpflaster grau 21/10,5/8 cm
- 13 Dolomitsand
- Baum

geplant:

- 1a Asphaltdeckschicht mit Asphalttragschicht
- 1b Vollausbau
- 12 Bankett
- LED Leuchte 2700K mit Lph=5m
- Kilometrierungsstein der WSA sichern
- Zaun
- Hecke
- Fernmeldekabel
- Wasserleitung
- Bachleitung
- Düker
- Leitungsgraben der Stadtwerke Münster

Das Plangebiet liegt in der Zone III des Wasserschutzgebietes "Münster Giltrup". Die in der WSG-VO für diese Zone festgesetzten Ge- und Verbote sowie die entsprechenden Richtlinien, hier insbesondere das DWA-A 142, sind bei der Ausführung zu beachten.

5			
4	Leuchtenangaben ergänzt	17.07.2020	Peters
3	Ergänzung Wurzelsperre und gepl. Leitung, Änderung Oberfläche unter d. Brücke	27.03.2020	Peters
2	Geländer ergänzt	30.01.2020	Peters
1	Anpassung der Leuchtungsstandorte, Zuwegung angepasst	16.01.2020	Borchering
Nr.	Art der Änderung	Datum	Name

nts Ingenieurgesellschaft mbH		nts Ingenieurgesellschaft	
Hansestraße 63 48165 Münster T 02501 2760 0 F 02501 2760 33 info@nts-plan.de www.nts-plan.de			
bearbeitet	Datum	14.01.2020	Peters
gezeichnet	Datum	14.01.2020	Borchering
geprüft	Datum	14.01.2020	O. Timm

Projekt Nr.: 00/000M	Plan Nr.: 0000	Blatt Nr.: 17 (20)	Str. Schlüssel:	Anlage Nr.:
----------------------	----------------	--------------------	-----------------	-------------

Lageplan St. 4+700.000 - 5+120.000		STADT MÜNSTER	
Maßstab Lageplan 1 : 500 Längen 1 : / Höhen 1 :		Amt für Mobilität und Tiefbau	
bearbeitet		Kanalpromenade Münster	
gezeichnet		Radverkehrsplanung	
geprüft		Baubabschnitt 1	
genehmigt : Münster, den 14.01.2020			
i. A. Buttgerit			
Amt für Mobilität und Tiefbau			