


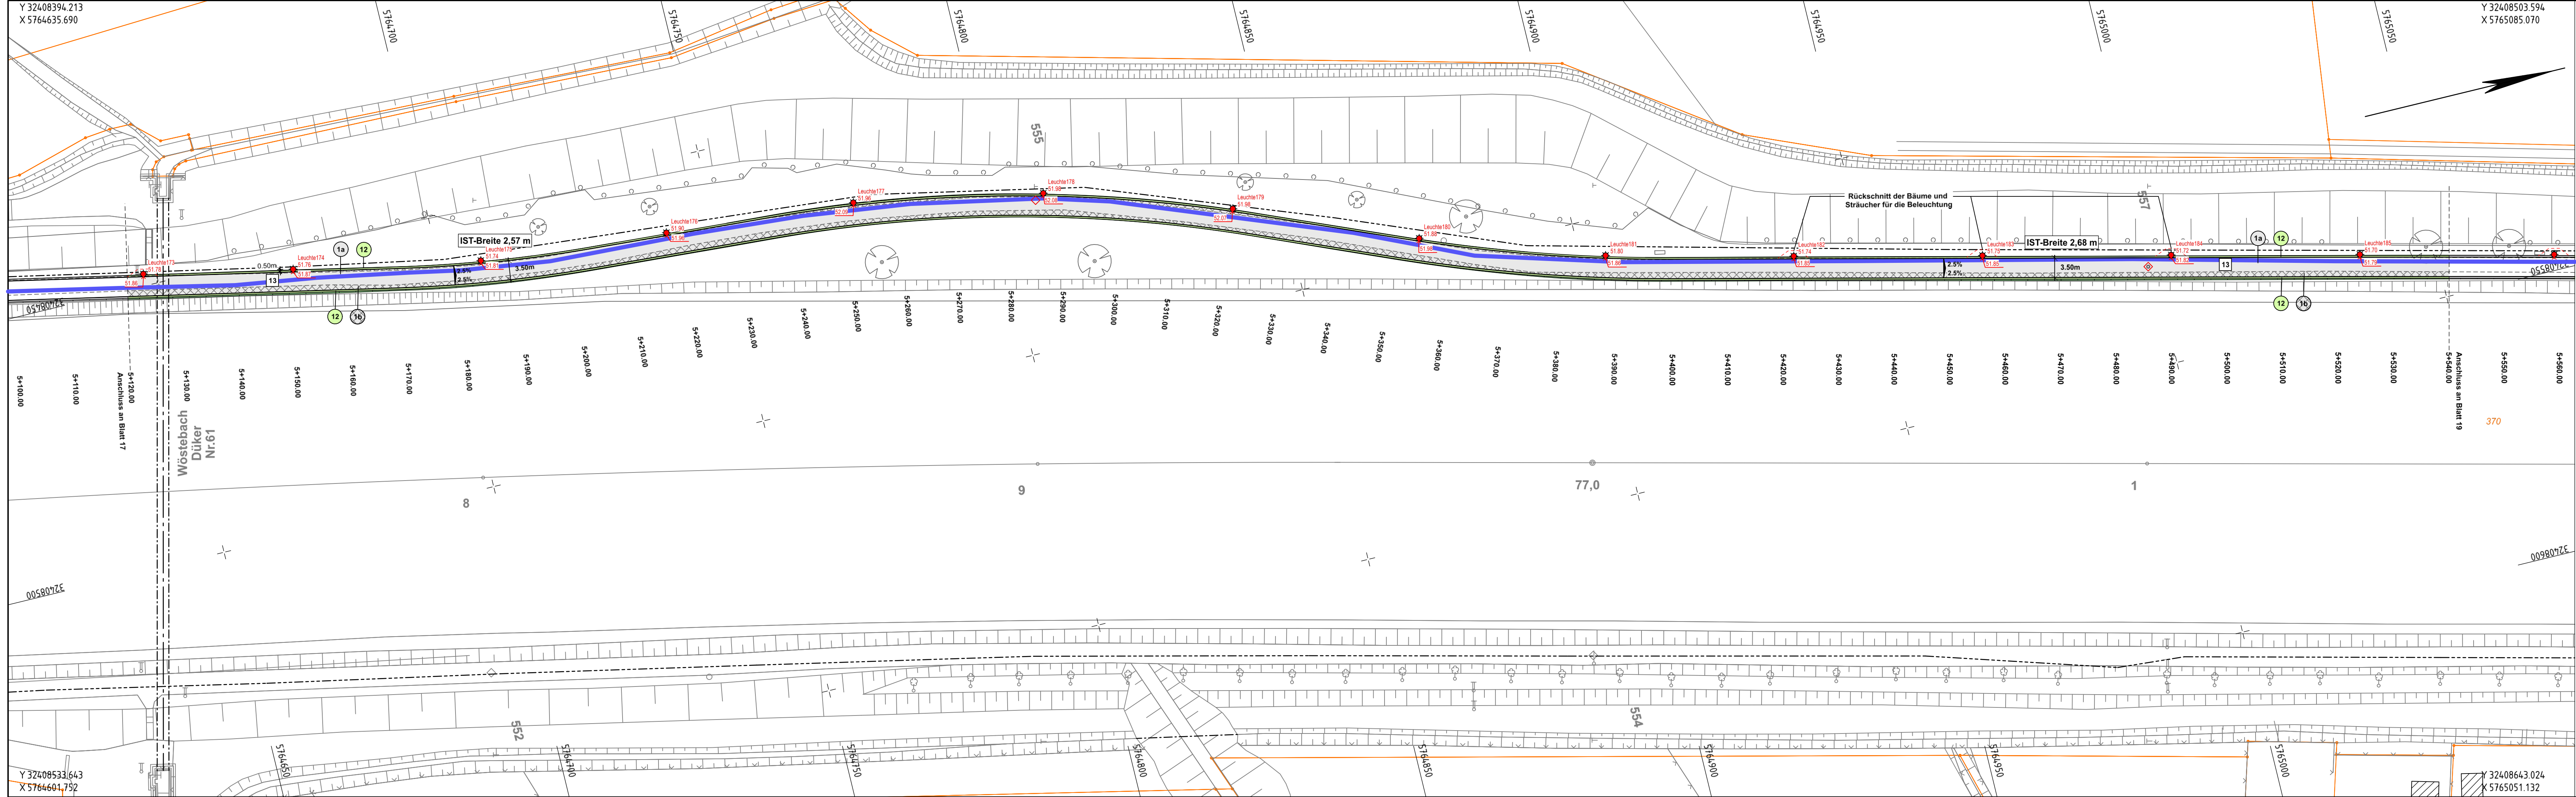

Legende

vorhanden:

- 13 Dolomitsand
- Baum
- Zaun
- Hecke
- Fernmeldekabel
- Bachleitung
- Düker

geplant:

- 1a Asphaltdeckschicht mit Asphalttragschicht
- 1b Vollausbau
- 12 Bankett
- LED Leuchte 2700K mit Lph=5m
- Kilometrierungsstein der WSA sichern
- Leitungsgraben der Stadtwerke Münster

Das Plangebiet liegt in der Zone III des Wasserschutzgebietes "Münster Giltrup". Die in der WSG-VO für diese Zone festgesetzten Ge- und Verbote sowie die entsprechenden Richtlinien, hier insbesondere das DWA-A 142, sind bei der Ausführung zu beachten.

Nr.	Art der Änderung	Datum	Name
5			
4			
3			
2	Leuchtenangaben ergänzt	17.07.2020	Peters
1	Ergänzung gepl. Leitung	02.04.2020	Peters

Nr. Art der Änderung Datum Name

nts Ingenieurgesellschaft mbH

Hansestraße 63 | 48165 Münster
T 02501 2760 0 | F 02501 2760 33
info@nts-plan.de | www.nts-plan.de

nts Ingenieurgesellschaft

bearbeitet 14.01.2020 Peters
gezeichnet 14.01.2020 Peters
geprüft: 14.01.2020 O. Timm

Projekt Nr.: 00/000M
Plan Nr.: 0000
Blatt Nr.: 18 (20)
Str. Schlüssel:
Anlage Nr.:

Lageplan
St. 5+120.000 - 5+540.000

Maßstab
Lageplan 1 : 500
Längen 1 : / Höhen 1 :
Datum Name
bearbeitet
gezeichnet
geprüft 14.01.2020 Groot-Körmelink
genehmigt :
Münster, den 14.01.2020
i. A. Buttgerit
Amt für Mobilität und Tiefbau

STADT MÜNSTER
Amt für Mobilität und Tiefbau
Kanalpromenade Münster
Radverkehrsplanung
Bauabschnitt 1