


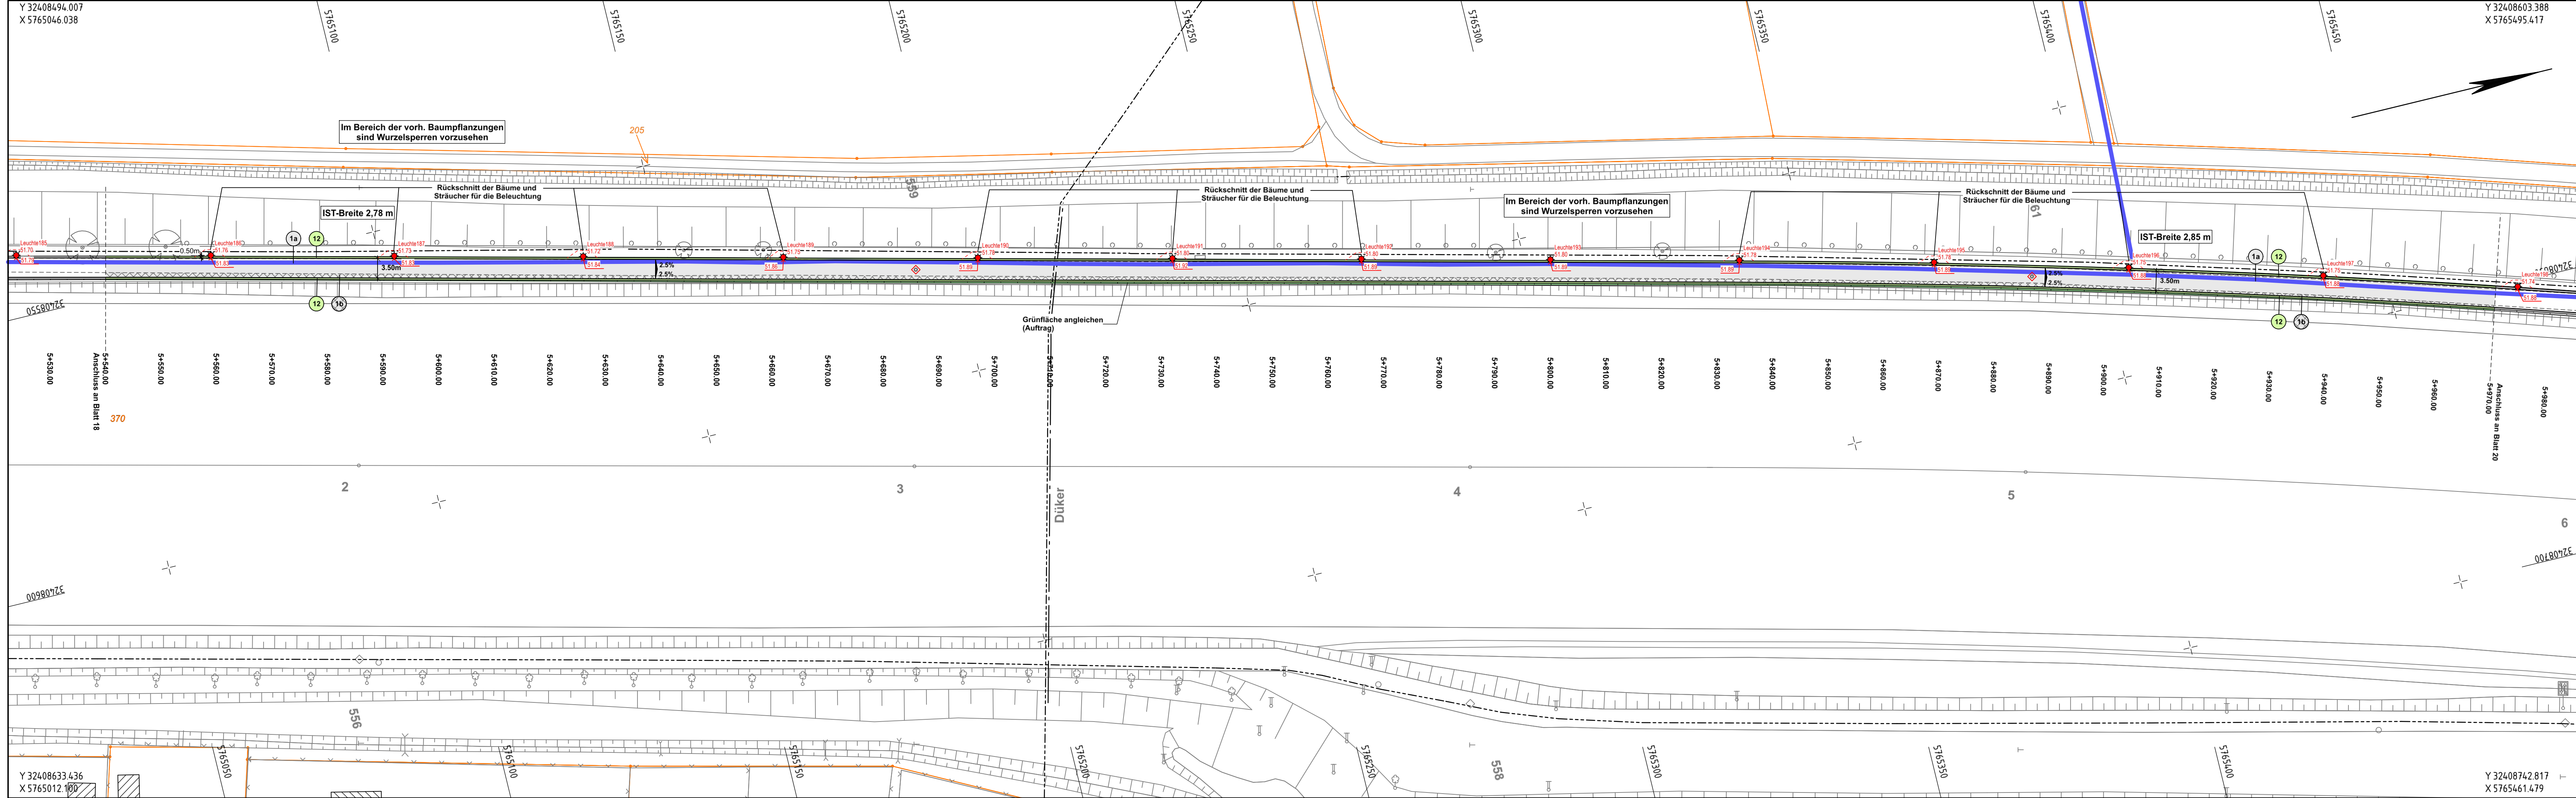

Legende

vorhanden:

13 Dolomitsand

Baum

Zaun

Hecke

Fernmeldekabel

Bachleitung

Düker

geplant:

1a Asphaltdeckschicht mit Asphalttragschicht

1b Vollausbau

12 Bankett

LED Leuchte 2700K mit Lph=5m

Kilometrierungsstein der WSA sichern

Leitungsgraben der Stadtwerke Münster

Das Plangebiet liegt in der Zone III des Wasserschutzgebietes "Münster Giltrup". Die in der WSG-VO für diese Zone festgesetzten Ge- und Verbote sowie die entsprechenden Richtlinien, hier insbesondere das DWA-A 142, sind bei der Ausführung zu beachten.

5			
4			
3			
2	Leuchtenangaben ergänzt	17.07.2020	Peters
1	Ergänzung Wurzelsperre und gepl. Leitung	27.03.2020	Peters
Nr.	Art der Änderung	Datum	Name

nts Ingenieurgesellschaft mbH Hansestraße 63 48165 Münster T 02501 2760 0 F 02501 2760 33 info@nts-plan.de www.nts-plan.de	bearbeitet	Datum	Name
	gezeichnet	14.01.2020	Peters
	geprüft	14.01.2020	O. Timm

Projekt Nr.: 00/000M
Plan Nr.: 0000
Blatt Nr.: 19 (20)
Str. Schlüssel:
Anlage Nr.:

STADT MÜNSTER
Amt für Mobilität und Tiefbau

Lageplan
St. 5+540.000 - 5+970.000

bearbeitet	Maßstab	Lageplan 1 : 500	
	Längen	1 :	/ Höhen 1 :
gezeichnet	Datum	Name	
geprüft	14.01.2020	Groot-Körmelink	
genehmigt : Münster, den 14.01.2020			
i. A. Buttgerit Amt für Mobilität und Tiefbau			

Kanalpromenade Münster

Radverkehrsplanung

Bauabschnitt 1