


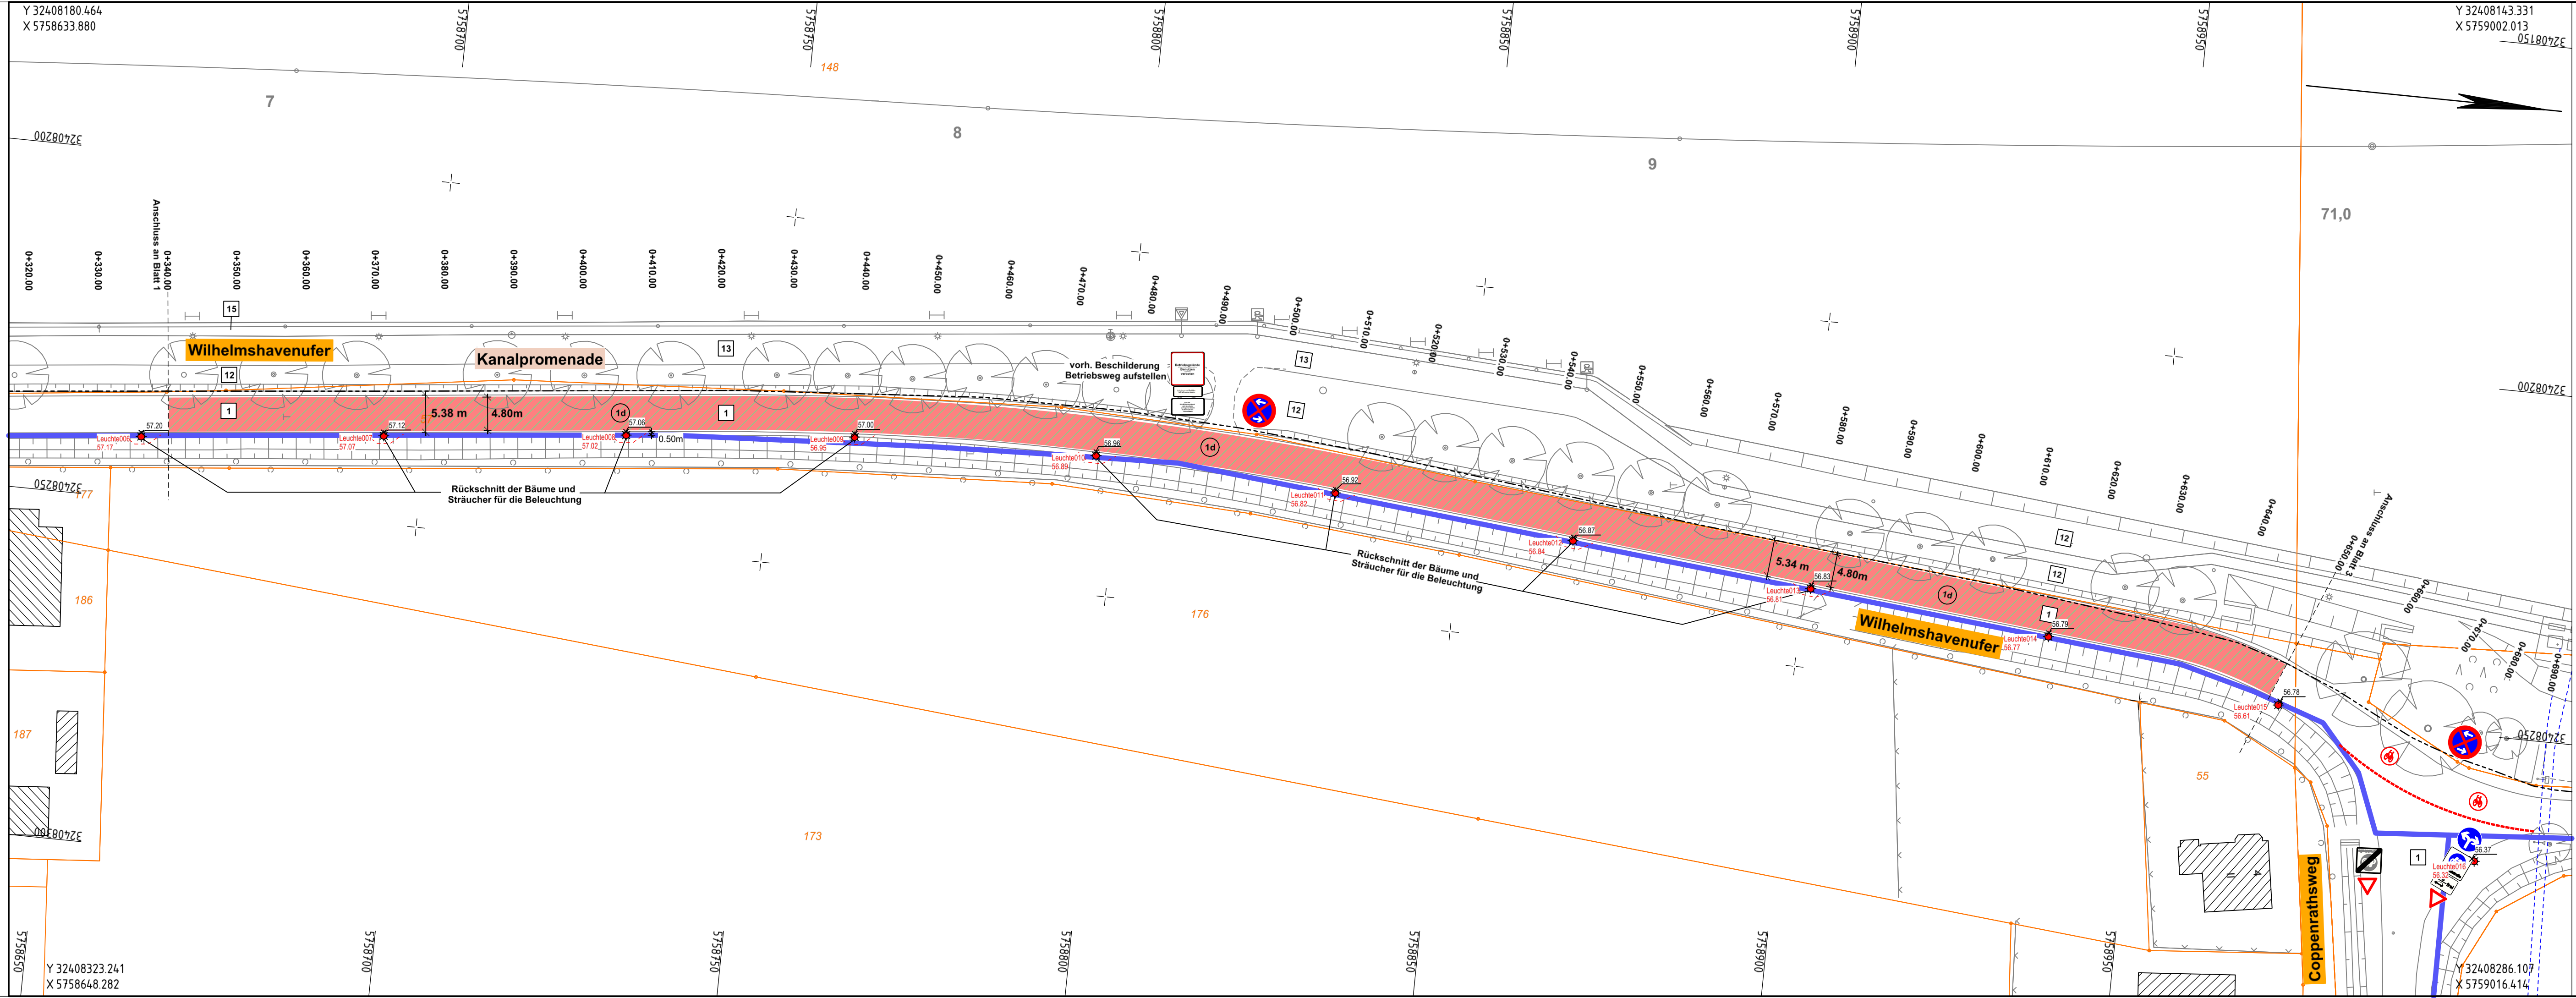

Legende

- vorhanden:**

 - 1 Asphaltbeton
 - 12 Grünfläche
 - 13 Dolomitsand
 - 15 Verbundsteinpflaster rot

Baum

Hecke

Fernmeldekabel

Wasserleitung
- geplant:**

 - 1d Rotasphalt
 - Deckschicht erneuern
 - LED Leuchte 2700K mit Lph=5m
 - Leitungsgraben der Stadtwerke Münster

5			
4			
3	Leuchtenangaben ergänzt	17.07.2020	Peters
2	Änderung Oberfläche der Fahrradstr., Ergänzung gepl. Leitung	11.03.2020	Peters
1	Einrichtung einer Fahrradstraße	16.01.2020	Borchering
Nr.	Art der Änderung	Datum	Name

nts Ingenieurgesellschaft mbH

Hansestraße 63 | 48165 Münster
T 02501 2760 0 | F 02501 2760 33
info@nts-plan.de | www.nts-plan.de

nts
Ingenieurgesellschaft

	Datum	Name
bearbeitet	14.01.2020	Peters
gezeichnet	14.01.2020	Borchering
geprüft :	14.01.2020	O. Timm

Projekt Nr.: 00/000M
Plan Nr.: 0000
Blatt Nr.: 2 (20)
Str. Schlüssel:
Anlage Nr.:

Lageplan
St. 0+340.000 - 0+650.000

Maßstab
Lageplan 1 : 500
Längen 1 : / Höhen 1 :

Datum	Name
bearbeitet	
gezeichnet	
geprüft	14.01.2020 Groot-Körmelink
genehmigt :	
Münster, den 14.01.2020	
i. A.	Buttgereit
Amt für Mobilität und Tiefbau	

STADT MÜNSTER

Amt für Mobilität und Tiefbau

Kanalpromenade Münster

Radverkehrsplanung

Bauabschnitt 1