


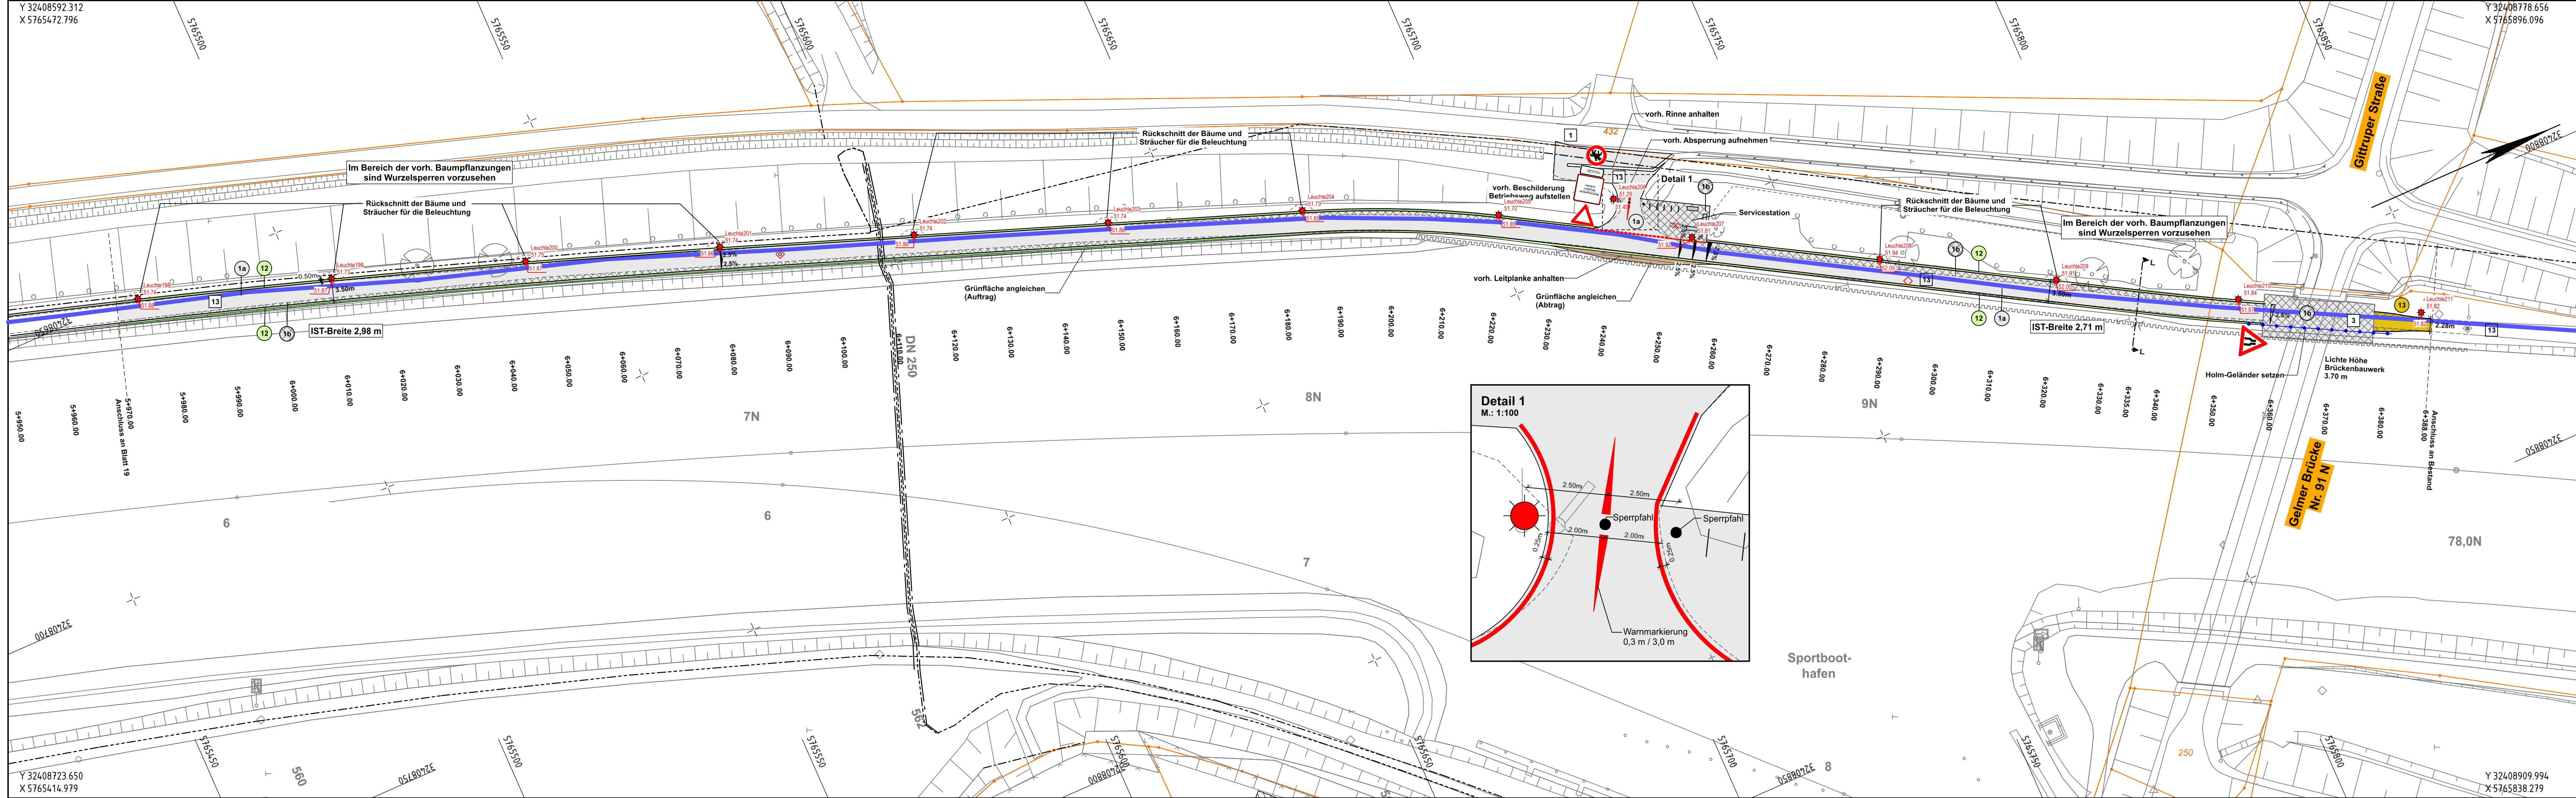

Legende

vorhanden:

- 1 Asphaltbeton
- 3 Betonpflaster grau 21/10,5/8 cm
- 13 Dolomitsand
- Baum

- Hecke
- Fernmeldekabel
- Bachleitung
- Düker

geplant:

- 1a Asphaltdeckschicht mit Asphalttragschicht
- 1b Vollausbau
- 12 Bankett
- 13 Dolomitsand
- LED Leuchte 2700K mit Lph=5m
- Kilometrierungsstein der WSA sichern
- Leitungsgraben der Stadtwerke Münster

Das Plangebiet liegt in der Zone III des Wasserschutzgebietes "Münster Gittrop". Die in der WSG-VO für diese Zone festgesetzten Ge- und Verbote sowie die entsprechenden Richtlinien, hier insbesondere das DWA-A 142, sind bei der Ausführung zu beachten.

5			
4	Leuchtenangaben ergänzt	17.07.2020	Peters
3	Ergänzung Wurzelsperre und gepl. Leitung, Änderung Oberfläche unter d. Brücke	27.03.2020	Peters
2	Geländer ergänzt	30.01.2020	Peters
1	Anpassung Verwindung	17.01.2020	Peters
Nr.	Art der Änderung	Datum	Name

nts Ingenieurgesellschaft mbH		Datum	Name
bearbeitet		14.01.2020	Peters
gezeichnet		14.01.2020	Peters
geprüft		14.01.2020	O. Timm

Projekt Nr.: 00/000M	STADT MÜNSTER Amt für Mobilität und Tiefbau
Plan Nr.: 0000	
Blatt Nr.: 20 (20)	
Str. Schlüssel:	
Anlage Nr.:	

Lageplan
St. 5+970.000 - 6+388.000

Maßstab	Lageplan 1 : 500 Längen 1 : / Höhen 1 :
Datum	
Name	

bearbeitet	
gezeichnet	
geprüft	14.01.2020
genehmigt	Münster, den 14.01.2020

i. A.	Buttgereit
Amt für Mobilität und Tiefbau	