


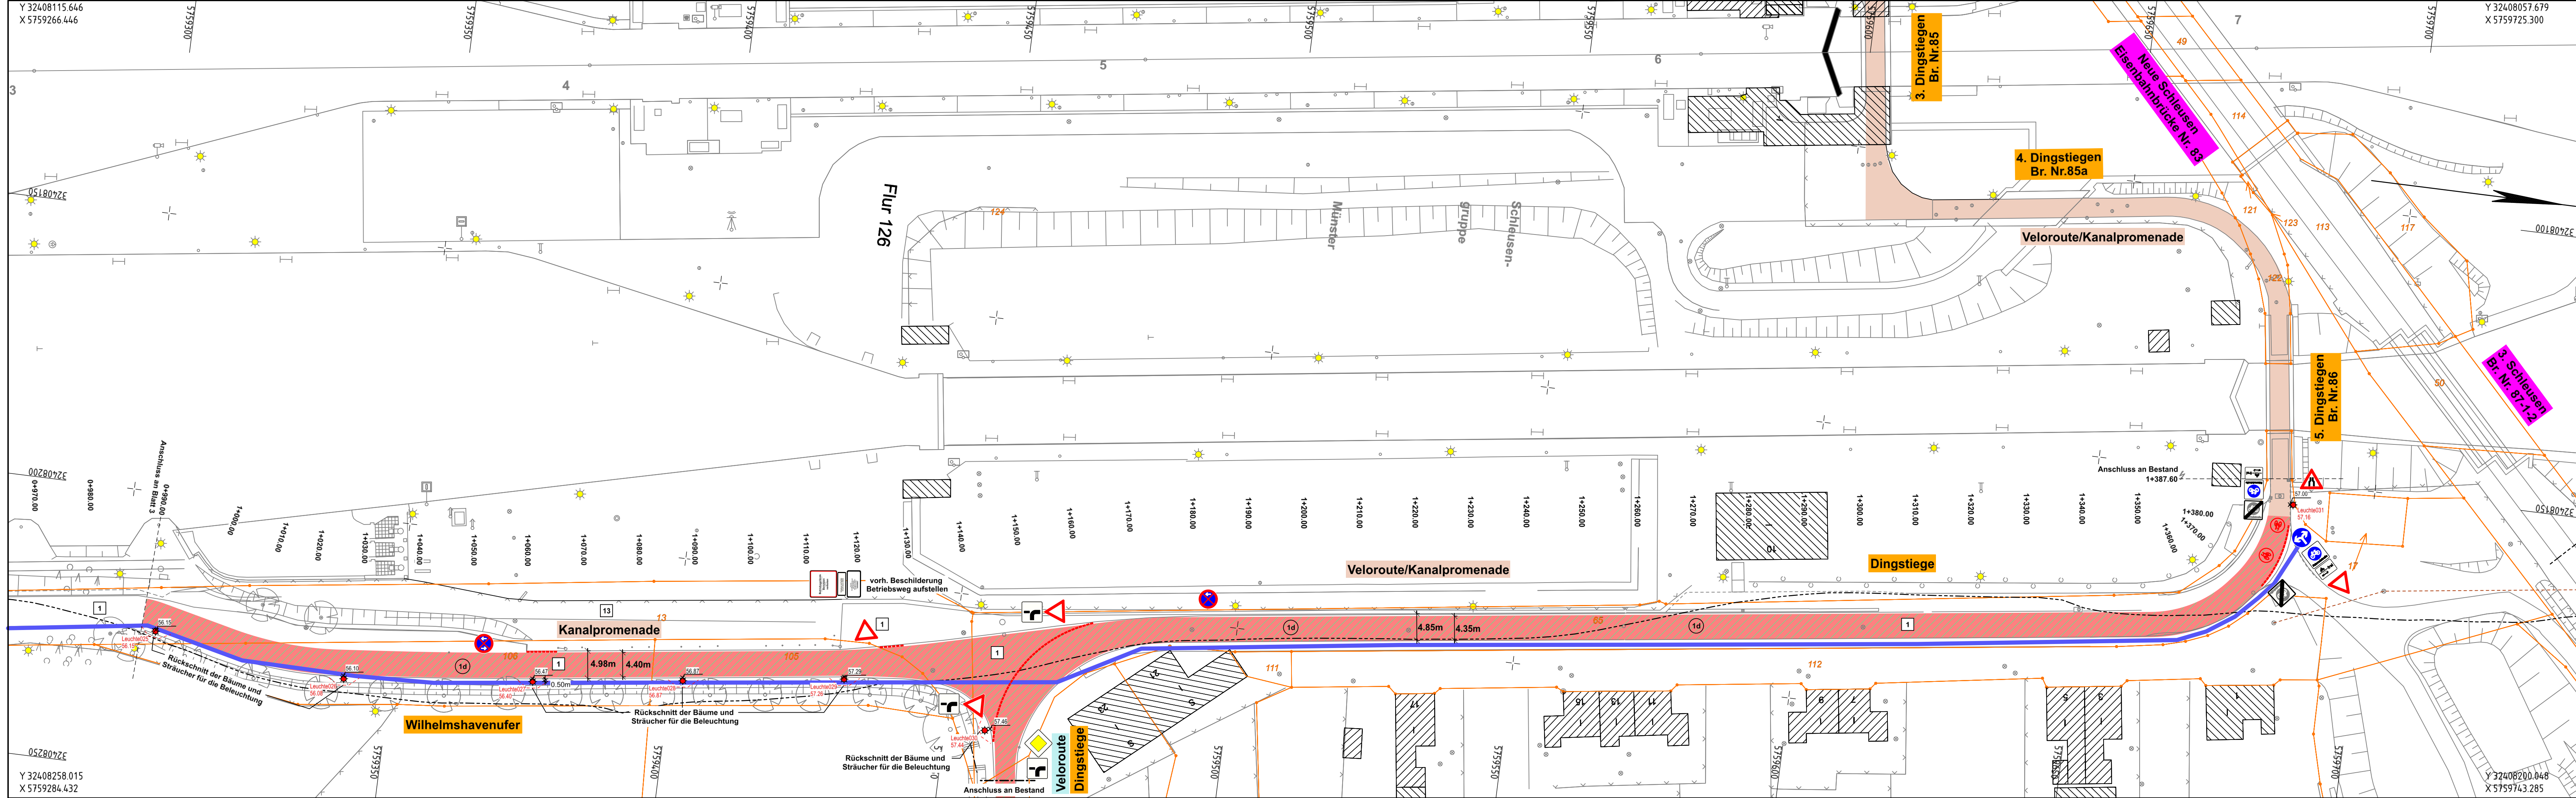

Legende

vorhanden:

- 1 Asphaltbeton
- 13 Dolomitsand
- Baum
- Leuchte
- Zaun
- Hecke

- Fernmeldekabel
- Stromleitung
- Abwasserleitung
- Bachleitung

geplant:

- 1d Rotasphalt
- Deckschicht erneuern
- LED Leuchte 2700K mit Lph=5m
- Leitungsgraben der Stadtwerke Münster

5			
4	Leuchtenangaben ergänzt	17.07.2020	Peters
3	Änderung Oberfläche der Fahrradstraße, Ergänzung gepl. Leitung	11.03.2020	Peters
2	Anpassung der Vorfahrtsregelung	21.01.2020	Borchherding
1	Einrichtung einer Fahrradstraße, Anpassung der Leuchtenstandorte	16.01.2020	Borchherding
Nr.	Art der Änderung	Datum	Name

nts Ingenieurgesellschaft mbH Hansestraße 63 48165 Münster T 02501 2760 0 F 02501 2760 33 info@nts-plan.de www.nts-plan.de	 nts Ingenieurgesellschaft		
	bearbeitet	Datum	Name
	gezeichnet	14.01.2020	Peters
		14.01.2020	Borcharding
	geprüft : _____	14.01.2020	O. Timm

Projekt Nr.: 00/000M	STADT MÜNSTER Amt für Mobilität und Tiefbau
Plan Nr.: 0000	
Blatt Nr.: 4 (20)	
Str. Schlüssel:	
Anlage Nr.:	

Lageplan St. 0+990.000 - 1+387.600

Maßstab Lageplan 1: 500 Längen 1: / Höhen 1:	Kanalpromenade Münster Radverkehrsplanung Bauabschnitt 1
bearbeitet	
gezeichnet	
geprüft	
Datum	Name
14.01.2020	Groot-Körmelink
genehmigt : Münster, den 14.01.2020	
i. A.	Buttgereit
Amt für Mobilität und Tiefbau	