


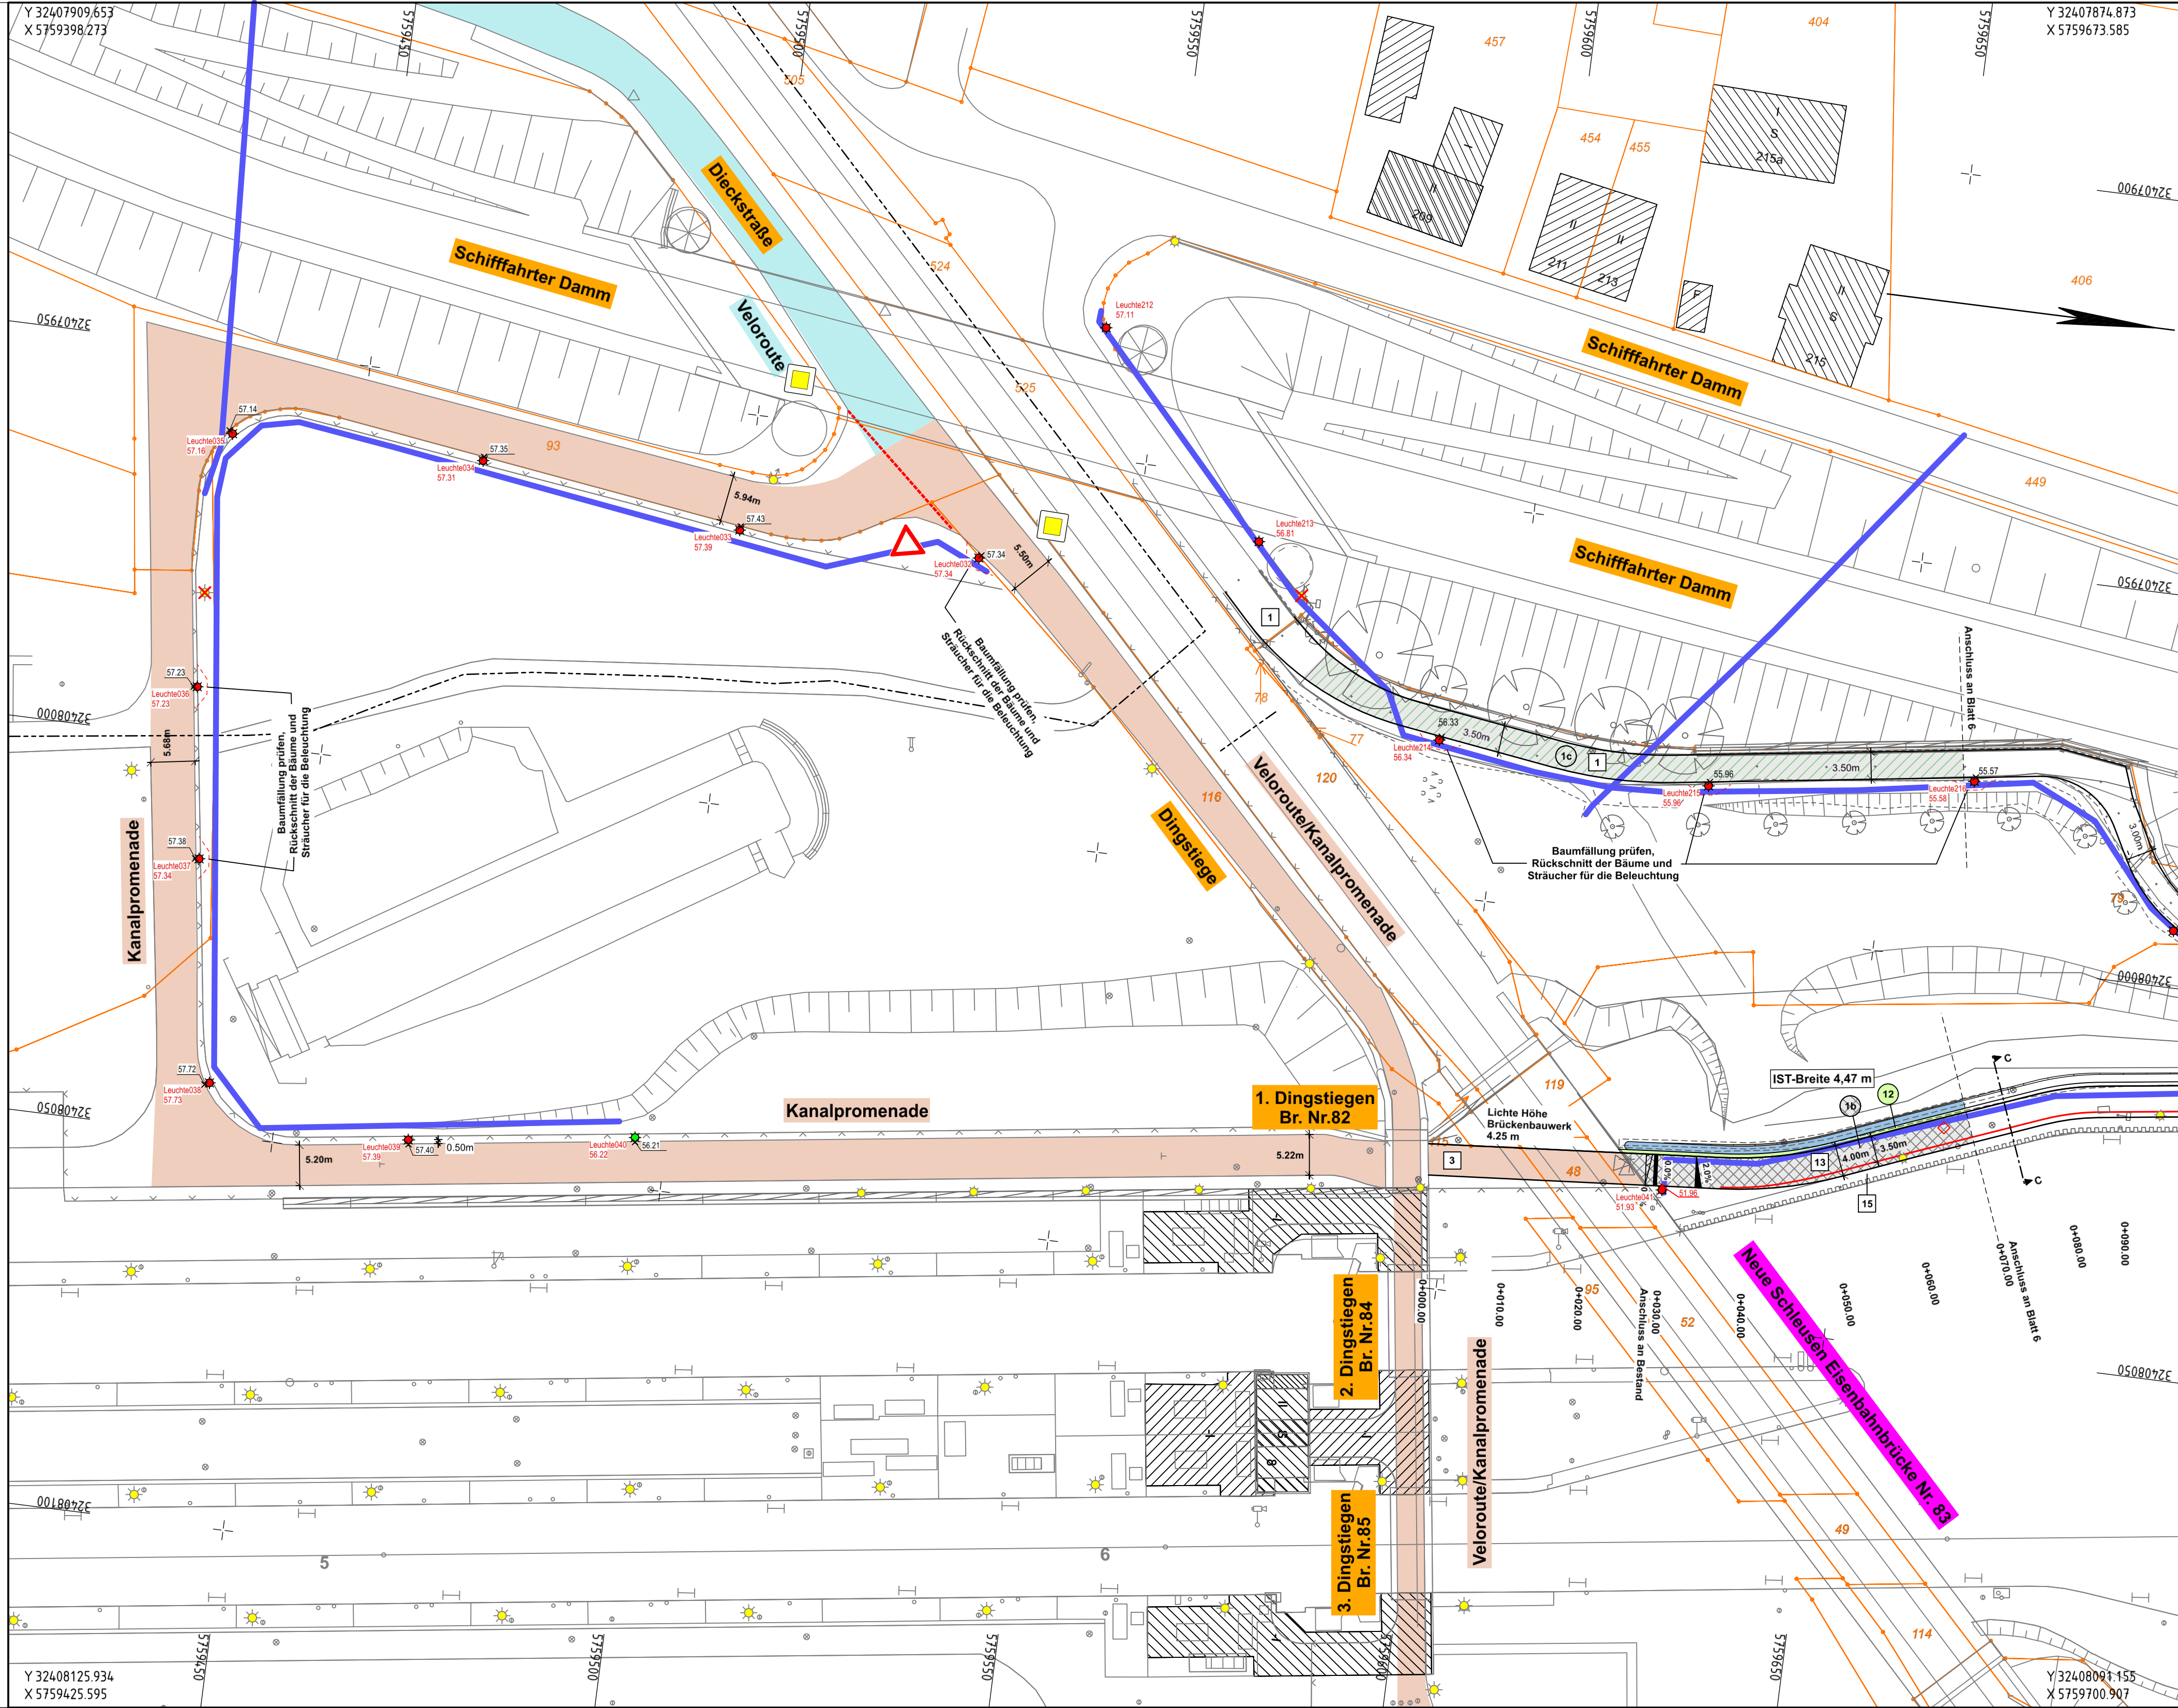

Legende

vorhanden:

- 1 Asphaltbeton
- 3 Betonpflaster grau 21/10,5/8 cm
- 13 Dolomitsand
- 15 Verbundsteinpflaster rot

Leuchte

Zaun

Fernmeldekabel

Stromleitung

geplant:

- 1b Vollausbau
- 1c Deckschicht erneuern
- 12 Bankett
- LED Leuchte 2700K mit Lph=5m
- LED Leuchte 2700K mit Lph=7,5m
- Kilometrierungsstein der WSA sichern
- Leitungsgraben der Stadtwerke Münster

5			
4	Leuchtenangaben ergänzt	17.07.2020	Peters
3	Änderung der Zuwegung, Ergänzung gepl. Leitung und best. Leuchten	23.03.2020	Peters
2	Anpassung der Vorfahrtsregelung, Anpassung der Beleuchtung (Zuwegung)	21.01.2020	Borchering
1	Anpassung der Leuchtenstandorte	16.01.2020	Borchering
Nr.	Art der Änderung	Datum	Name

nts Ingenieurgesellschaft mbH Hansestraße 63 48165 Münster T 02501 2760 0 F 02501 2760 33 info@nts-plan.de www.nts-plan.de	bearbeitet	14.01.2020	Peters
	gezeichnet	14.01.2020	Borchering
	geprüft	14.01.2020	O. Timm

Projekt Nr.: 00/000M
Plan Nr.: 0000
Blatt Nr.: 5 (20)
Str. Schlüssel:
Anlage Nr.:

Lageplan
St. 0+000.000 - 0+070.000

	Maßstab Lageplan 1 : 500 Längen 1 : / Höhen 1 :
	Datum Name
bearbeitet	
gezeichnet	
geprüft	14.01.2020 Groot-Körmelink
genehmigt : Münster, den 14.01.2020	
i. A.	Buttgereit Amt für Mobilität und Tiefbau

STADT MÜNSTER
Amt für Mobilität und Tiefbau

Kanalpromenade Münster
Radverkehrsplanung
Bauabschnitt 1