


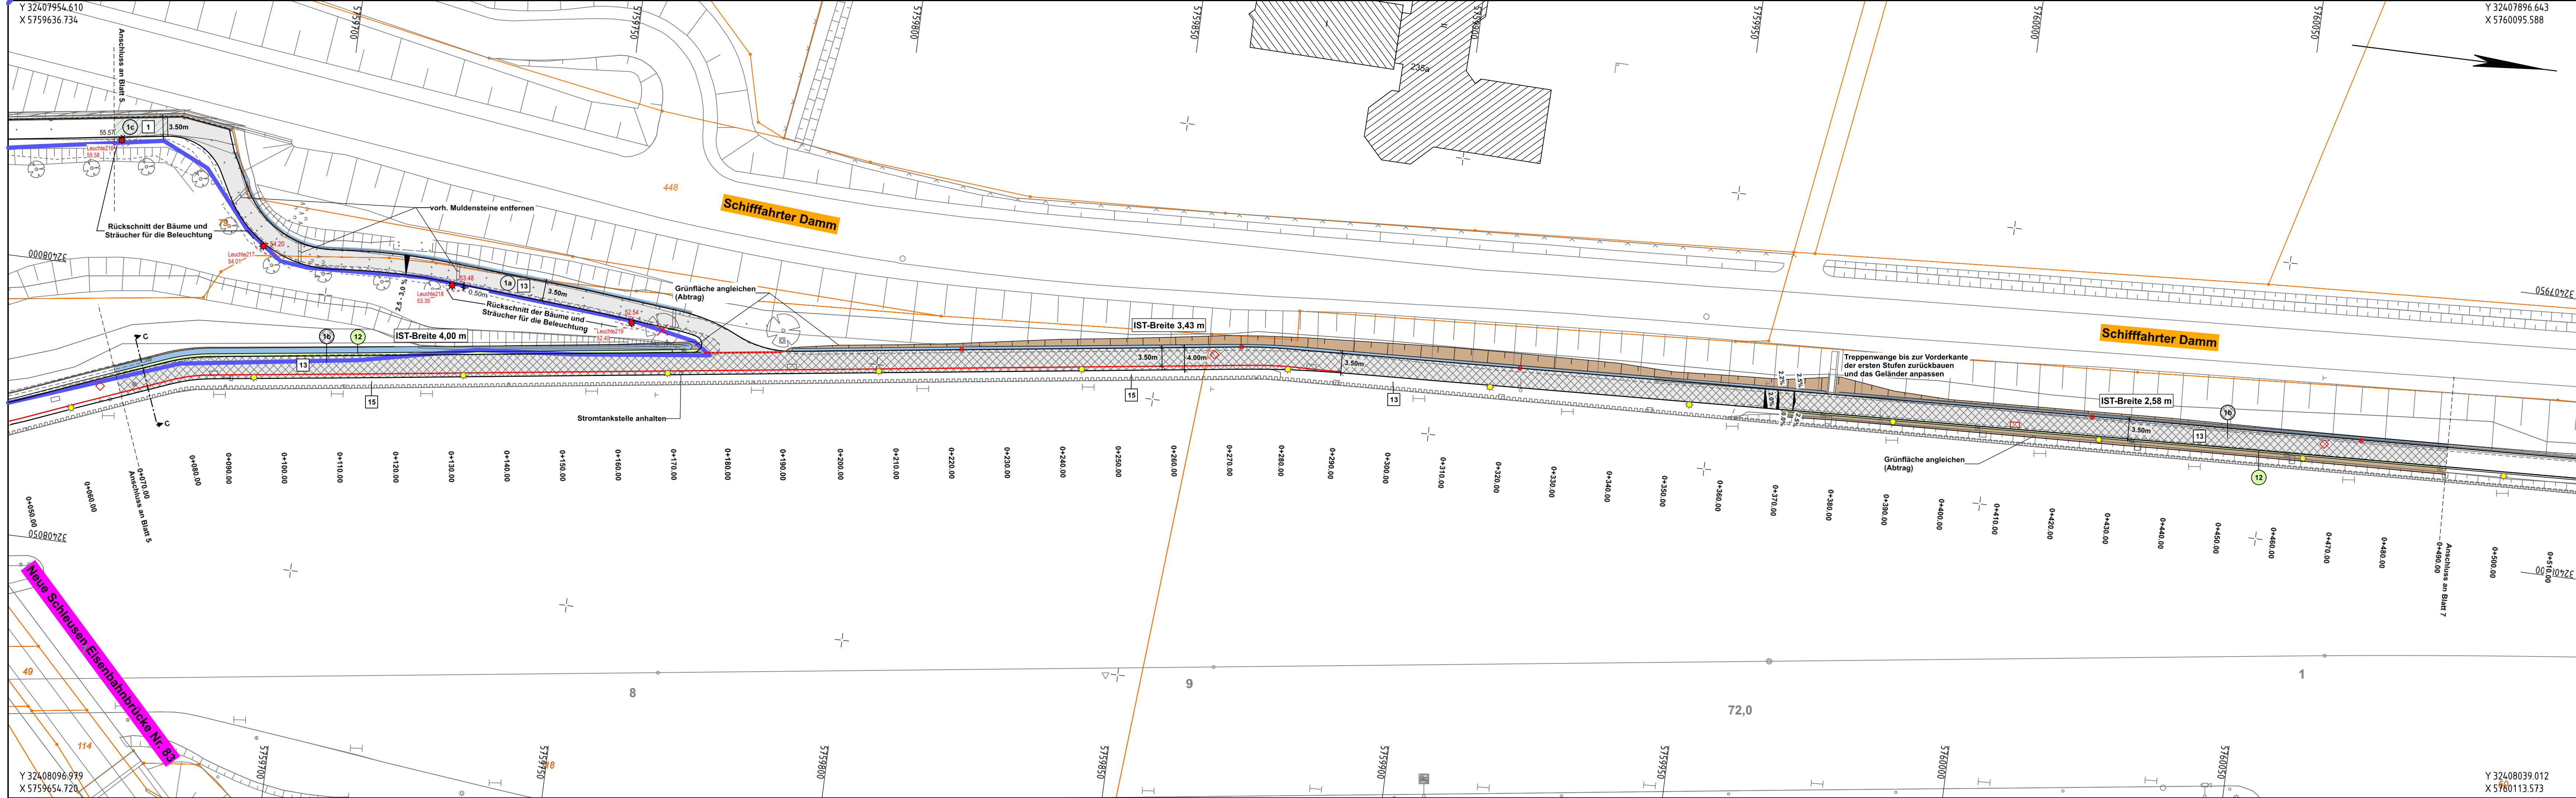

## Legende

### vorhanden:

- 1 Asphaltbeton
- 13 Dolomitsand
- 15 Verbundsteinpflaster rot
- Baum
- Leuchte
- Abzweigkasten
- Kanaldeckel
- Anlegepoller

### geplant:

- 1a Asphaltdeckschicht mit Asphalttragschicht
- 1b Vollausbau
- 1c Deckschicht erneuern
- 12 Bankett
- Baum entfällt
- LED Leuchte 2700K mit Lph=5m
- Kilometrierungsstein der WSA sichern
- Abzweigkasten angleichen
- Kanaldeckel angleichen
- Leitungsgraben der Stadtwerke Münster

|     |                                                |            |        |
|-----|------------------------------------------------|------------|--------|
| 5   |                                                |            |        |
| 4   |                                                |            |        |
| 3   | Leuchtenangaben ergänzt                        | 17.07.2020 | Peters |
| 2   | Änderung der Zuwegung, Ergänzung gepl. Leitung | 23.03.2020 | Peters |
| 1   | Anpassung Verwindung                           | 16.01.2020 | Peters |
| Nr. | Art der Änderung                               | Datum      | Name   |

|   |            |            |         |
|---|------------|------------|---------|
| <b>nts Ingenieurgesellschaft mbH</b><br>Hansestraße 63   48165 Münster<br>T 02501 2760 0   F 02501 2760 33<br>info@nts-plan.de   www.nts-plan.de | bearbeitet | Datum      | Name    |
|   | gezeichnet | 14.01.2020 | Peters  |
|   | geprüft    | 14.01.2020 | O. Timm |
|   |            |            |         |

|                                |                                                                       |
|--------------------------------|-----------------------------------------------------------------------|
| Projekt Nr.: 00/000M           | <div>STADT MÜNSTER</div> <div>Amt für Mobilität<br/>und Tiefbau</div> |
| Plan Nr.: 0000                 |                                                                       |
| Blatt Nr.: 6 (20)              |                                                                       |
| Str. Schlüssel:<br>Anlage Nr.: |                                                                       |

|                                       |  |
|---------------------------------------|--|
| Lageplan<br>St. 0+070.000 - 0+490.000 |  |
|---------------------------------------|--|

|            |                                                       |
|------------|-------------------------------------------------------|
|            | Maßstab<br>Lageplan 1 : 500<br>Längen 1 : / Höhen 1 : |
|            | Datum<br>Name                                         |
| bearbeitet |                                                       |
| gezeichnet |                                                       |
| geprüft    | 14.01.2020<br>Groot-Körmelink                         |

|                                        |            |
|----------------------------------------|------------|
| genehmigt :<br>Münster, den 14.01.2020 |            |
| i. A.                                  | Buttgereit |
| Amt für Mobilität und Tiefbau          |            |

## Kanalpromenade Münster

Radverkehrsplanung

Bauabschnitt 1