


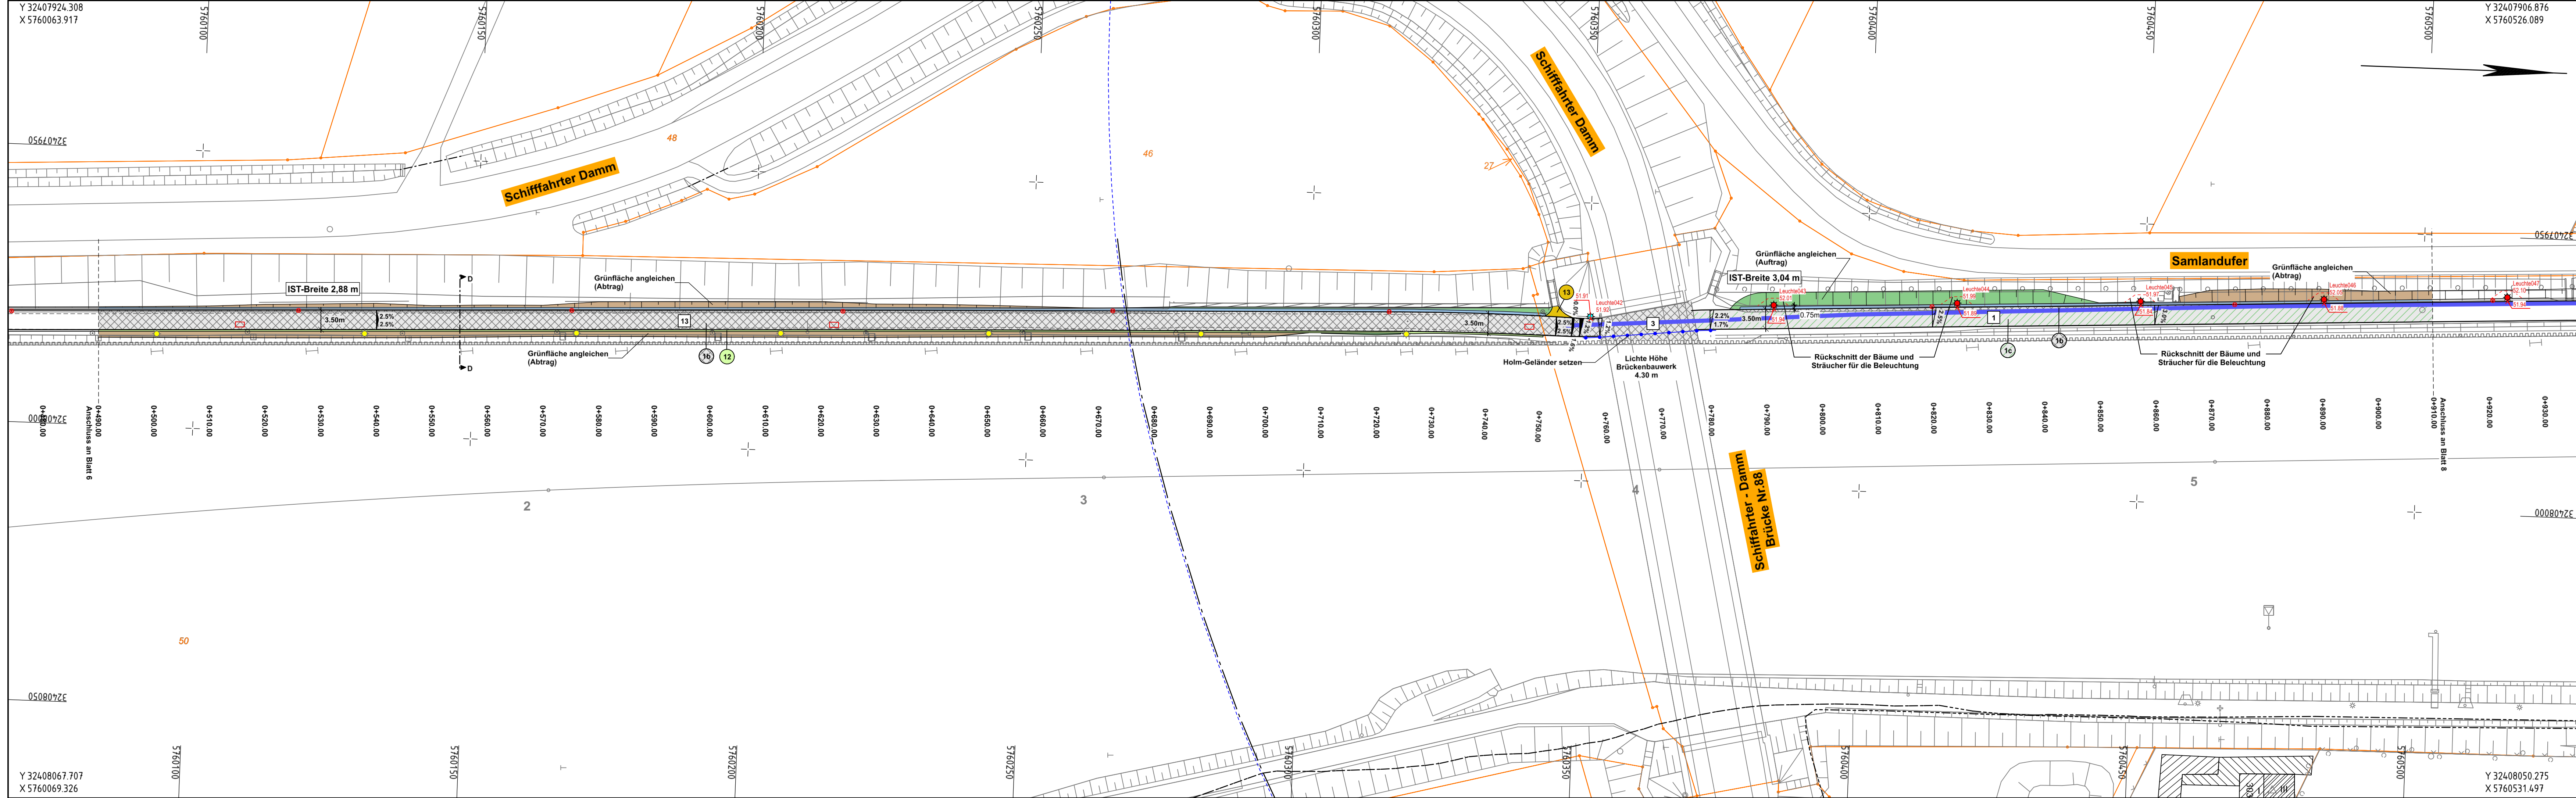

Legende

vorhanden:

- 1 Asphaltbeton
- 3 Betonpflaster grau 21/10,5/8 cm
- 13 Dolomitsand
- Baum
- Leuchte
- Abzweigkasten
- Kanaldeckel
- Anlegepoller
- Zaun
- Hecke
- Fernmeldekabel
- Wasserleitung
- Bachleitung
- Düker

geplant:

- 1b Vollausbau
- 1c Deckschicht erneuern
- 12 Bankett
- 13 Dolomitsand
- LED Leuchte 2700K mit Lph=5m
- LED Leuchte 2700K mit Lph=4m
- Abzweigkasten angleichen
- Kanaldeckel angleichen

Leitungsgraben der Stadtwerke Münster

5			
4	Leuchtenangaben ergänzt	17.07.2020	Peters
3	Änderung Geländer und Oberfläche unter der Brücke, Ergänzung gepl. Leitung	23.03.2020	Peters
2	Geländer ergänzt	31.01.2020	Peters
1	Anpassung Leuchtenstandort	16.01.2020	Borchering
Nr.	Art der Änderung	Datum	Name

nts Ingenieurgesellschaft mbH		bearbeitet	Datum	Name
Hansestraße 63 48165 Münster T 02501 2760 0 F 02501 2760 33 info@nts-plan.de www.nts-plan.de		gezeichnet	14.01.2020	Peters
		geprüft	14.01.2020	O. Timm

Projekt Nr.: 00/000M	STADT MÜNSTER Amt für Mobilität und Tiefbau
Plan Nr.: 0000	
Blatt Nr.: 7 (20)	
Str. Schlüssel:	
Anlage Nr.:	

Lageplan
St. 0+490.000 - 0+910.000

Maßstab Lageplan 1 : 500 Längen 1 : / Höhen 1 :	Datum	Name
	14.01.2020	Groot-Körmelink
bearbeitet		
gezeichnet		
geprüft	14.01.2020	Groot-Körmelink

genehmigt :
Münster, den 14.01.2020

i. A. Buttgerit
Amt für Mobilität und Tiefbau

Kanalpromenade Münster

Radverkehrsplanung

Bauabschnitt 1