


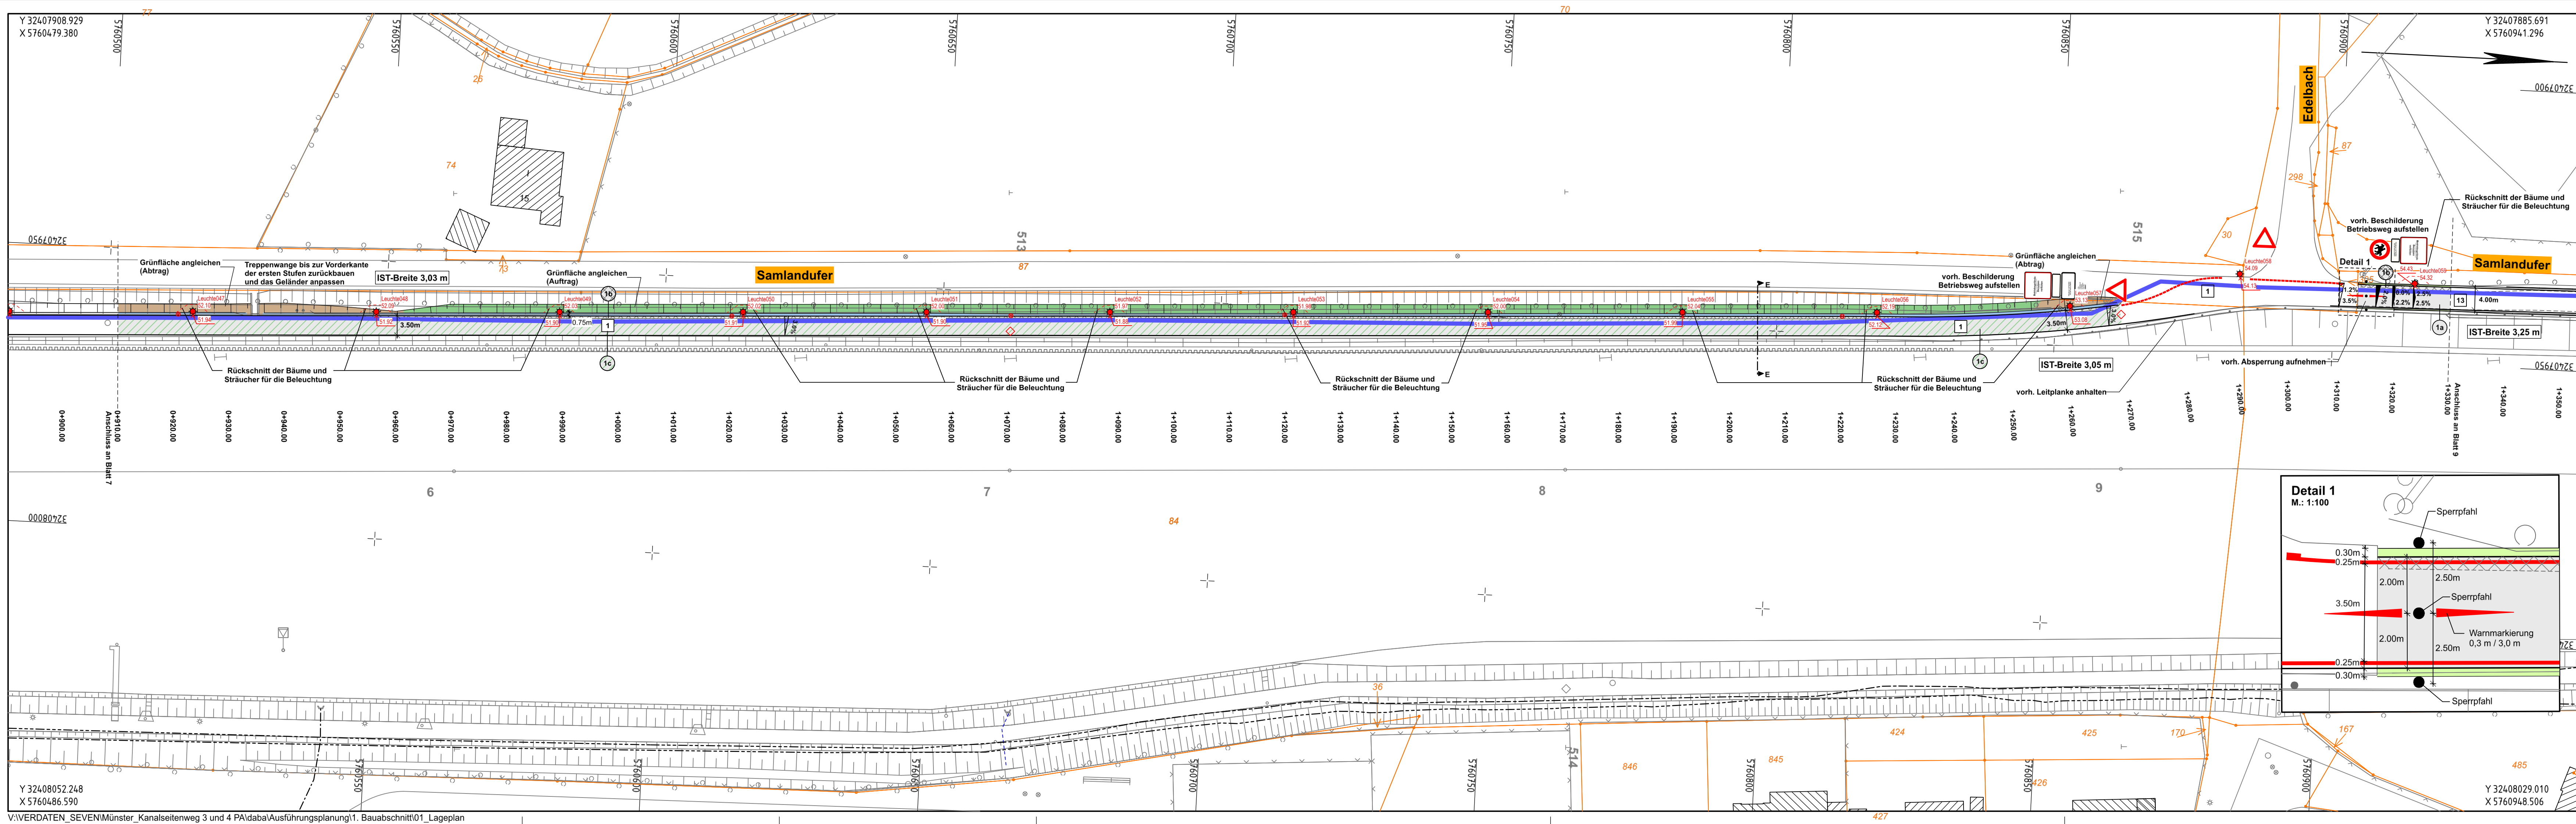

Legende

vorhanden:

1 Asphaltbeton

13 Dolomitsand

— Zaun

— Hecke

--- Fernmeldekabel

--- Wasserleitung

--- Bachleitung

geplant:

1a Asphaltdeckschicht mit Asphalttragschicht

1b Vollausbau

1c Deckschicht erneuern

LED Leuchte 2700K mit Lph=5m

Kilometrierungsstein der WSA sichern

Kanaldeckel angleichen

Leitungsgraben der Stadtwerke Münster

5			
4	Leuchtenangaben ergänzt	17.07.2020	Peters
3	Ergänzung gepl. Leitung	02.04.2020	Peters
2	Anpassung Beleuchtung	27.01.2020	Peters
1	Anpassung Verwindung	16.01.2020	Peters
Nr.	Art der Änderung	Datum	Name

nts Ingenieurgesellschaft mbH		Datum	Name
bearbeitet		14.01.2020	Peters
gezeichnet		14.01.2020	Borchering
geprüft		14.01.2020	O. Timm

Projekt Nr.: 00/000M	STADT MÜNSTER Amt für Mobilität und Tiefbau
Plan Nr.: 0000	
Blatt Nr.: 8 (20)	
Str. Schlüssel:	
Anlage Nr.:	

Lageplan St. 0+910.000 - 1+330.000	
---------------------------------------	--

Maßstab Lageplan 1 : 500 Längen 1 : / Höhen 1 :	Datum	Name
bearbeitet		
gezeichnet		
geprüft	14.01.2020	Groot-Körmelink

genehmigt : Münster, den 14.01.2020	
i. A.	Buttgereit
Amt für Mobilität und Tiefbau	

Kanalpromenade Münster

Radverkehrsplanung

Baubabschnitt 1