

ANLAGENTEIL

Variantenuntersuchung

Weseler Straße / Aegidiistraße / Adenauer Allee / Bismarckallee in Münster



Auftraggeber

Stadt Münster
Albersloher Weg 33
48155 Münster

Verfasser

nts Ingenieurgesellschaft mbH
Hansestraße 63
48165 Münster
T. 025 01 27 60 – 0
F. 025 01 27 60 – 33
info@nts-plan.de
www.nts-plan.de

Ansprechpartner


Olaf Timm
T. 025 01 27 60 – 20
olaf.timm@nts-plan.de

Aus Gründen der besseren Lesbarkeit wird auf die gleichzeitige Verwendung der Sprachformen männlich, weiblich und divers (m/w/d) verzichtet. Sämtliche Personenbezeichnungen gelten gleichermaßen für alle Geschlechter.

O:\Münster, Stadt\Aegidiitor\16 Dokumentation\05 Berichte\2022-03-10_VU_Aegidiitor_Anlagenteil.docx

Anlagenverzeichnis

1. Lageplan Bestand
2. Lageplan Variante 1
3. Lageplan Variante 2
4. Lageplan Variante 3
5. Lageplan Variante 4
6. Lageplan Variante 5
7. Lageplan Variante 6
8. Lageplan Variante 7
9. Lageplan Variante 8

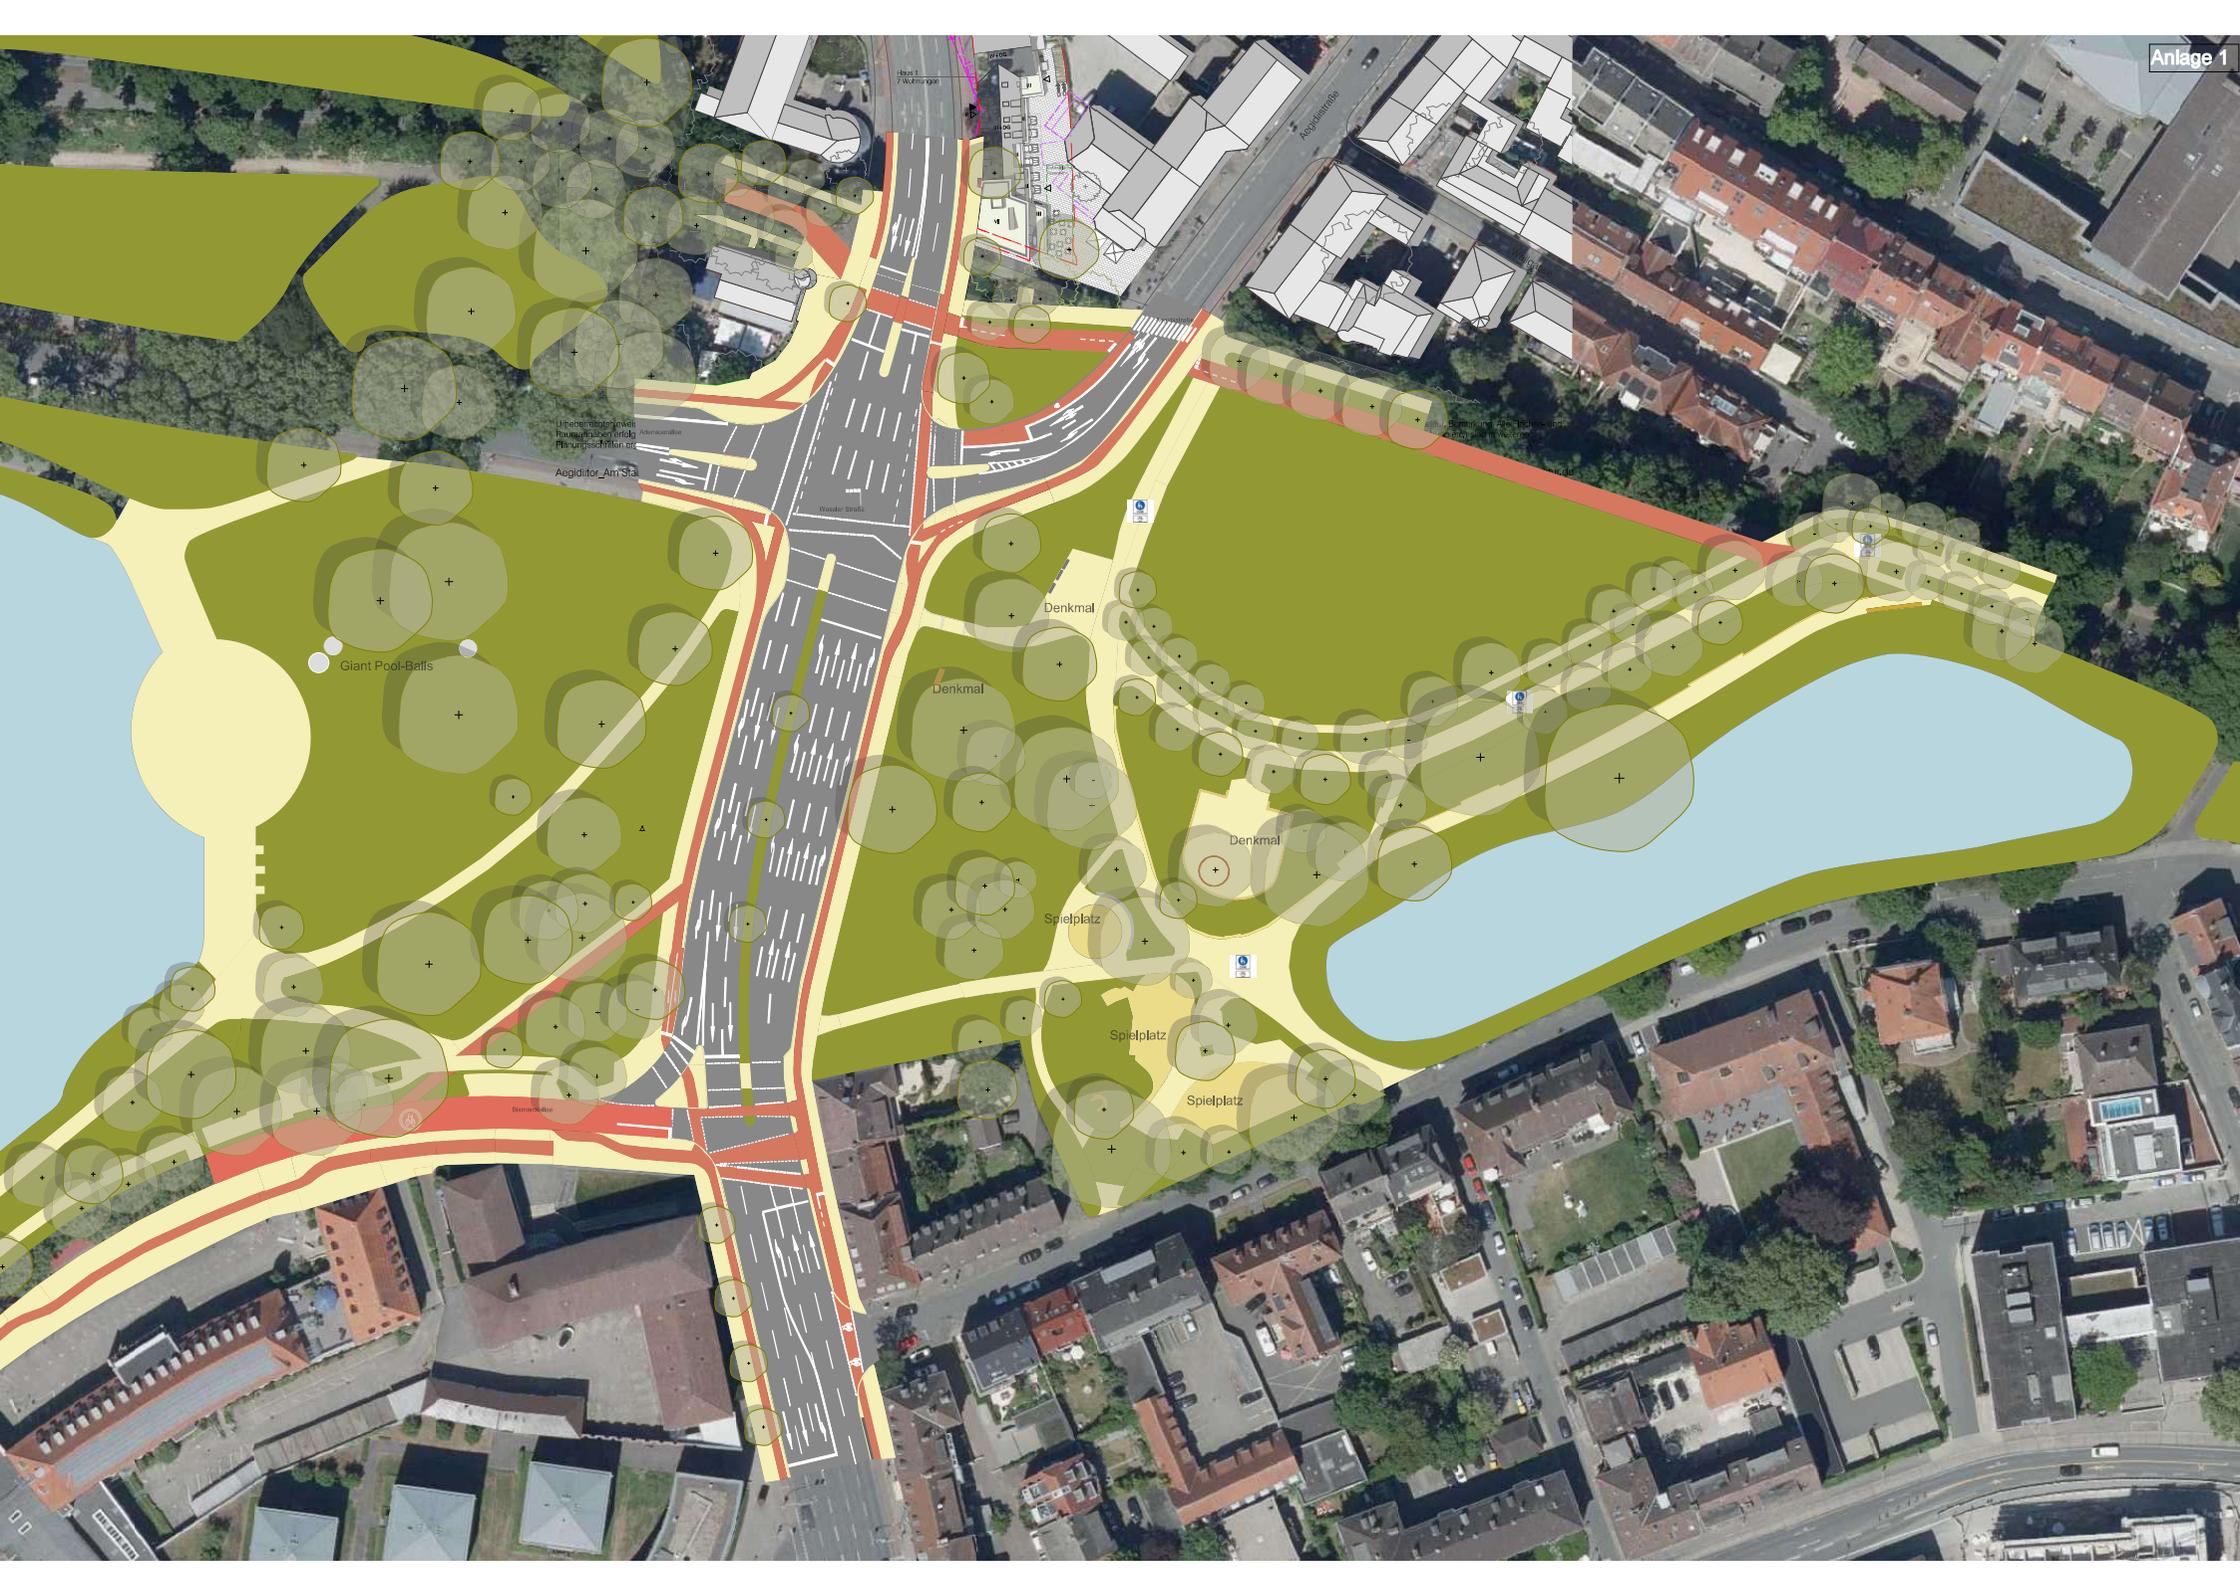



7 Wohnungen

7 Gewerbe Einheiten
2 Wohnungen

Waldweg


Giant Pool-Balls

Denkmal

Denkmal

Denkmal


Denkmal

Spielplatz

Spielplatz

Spielplatz


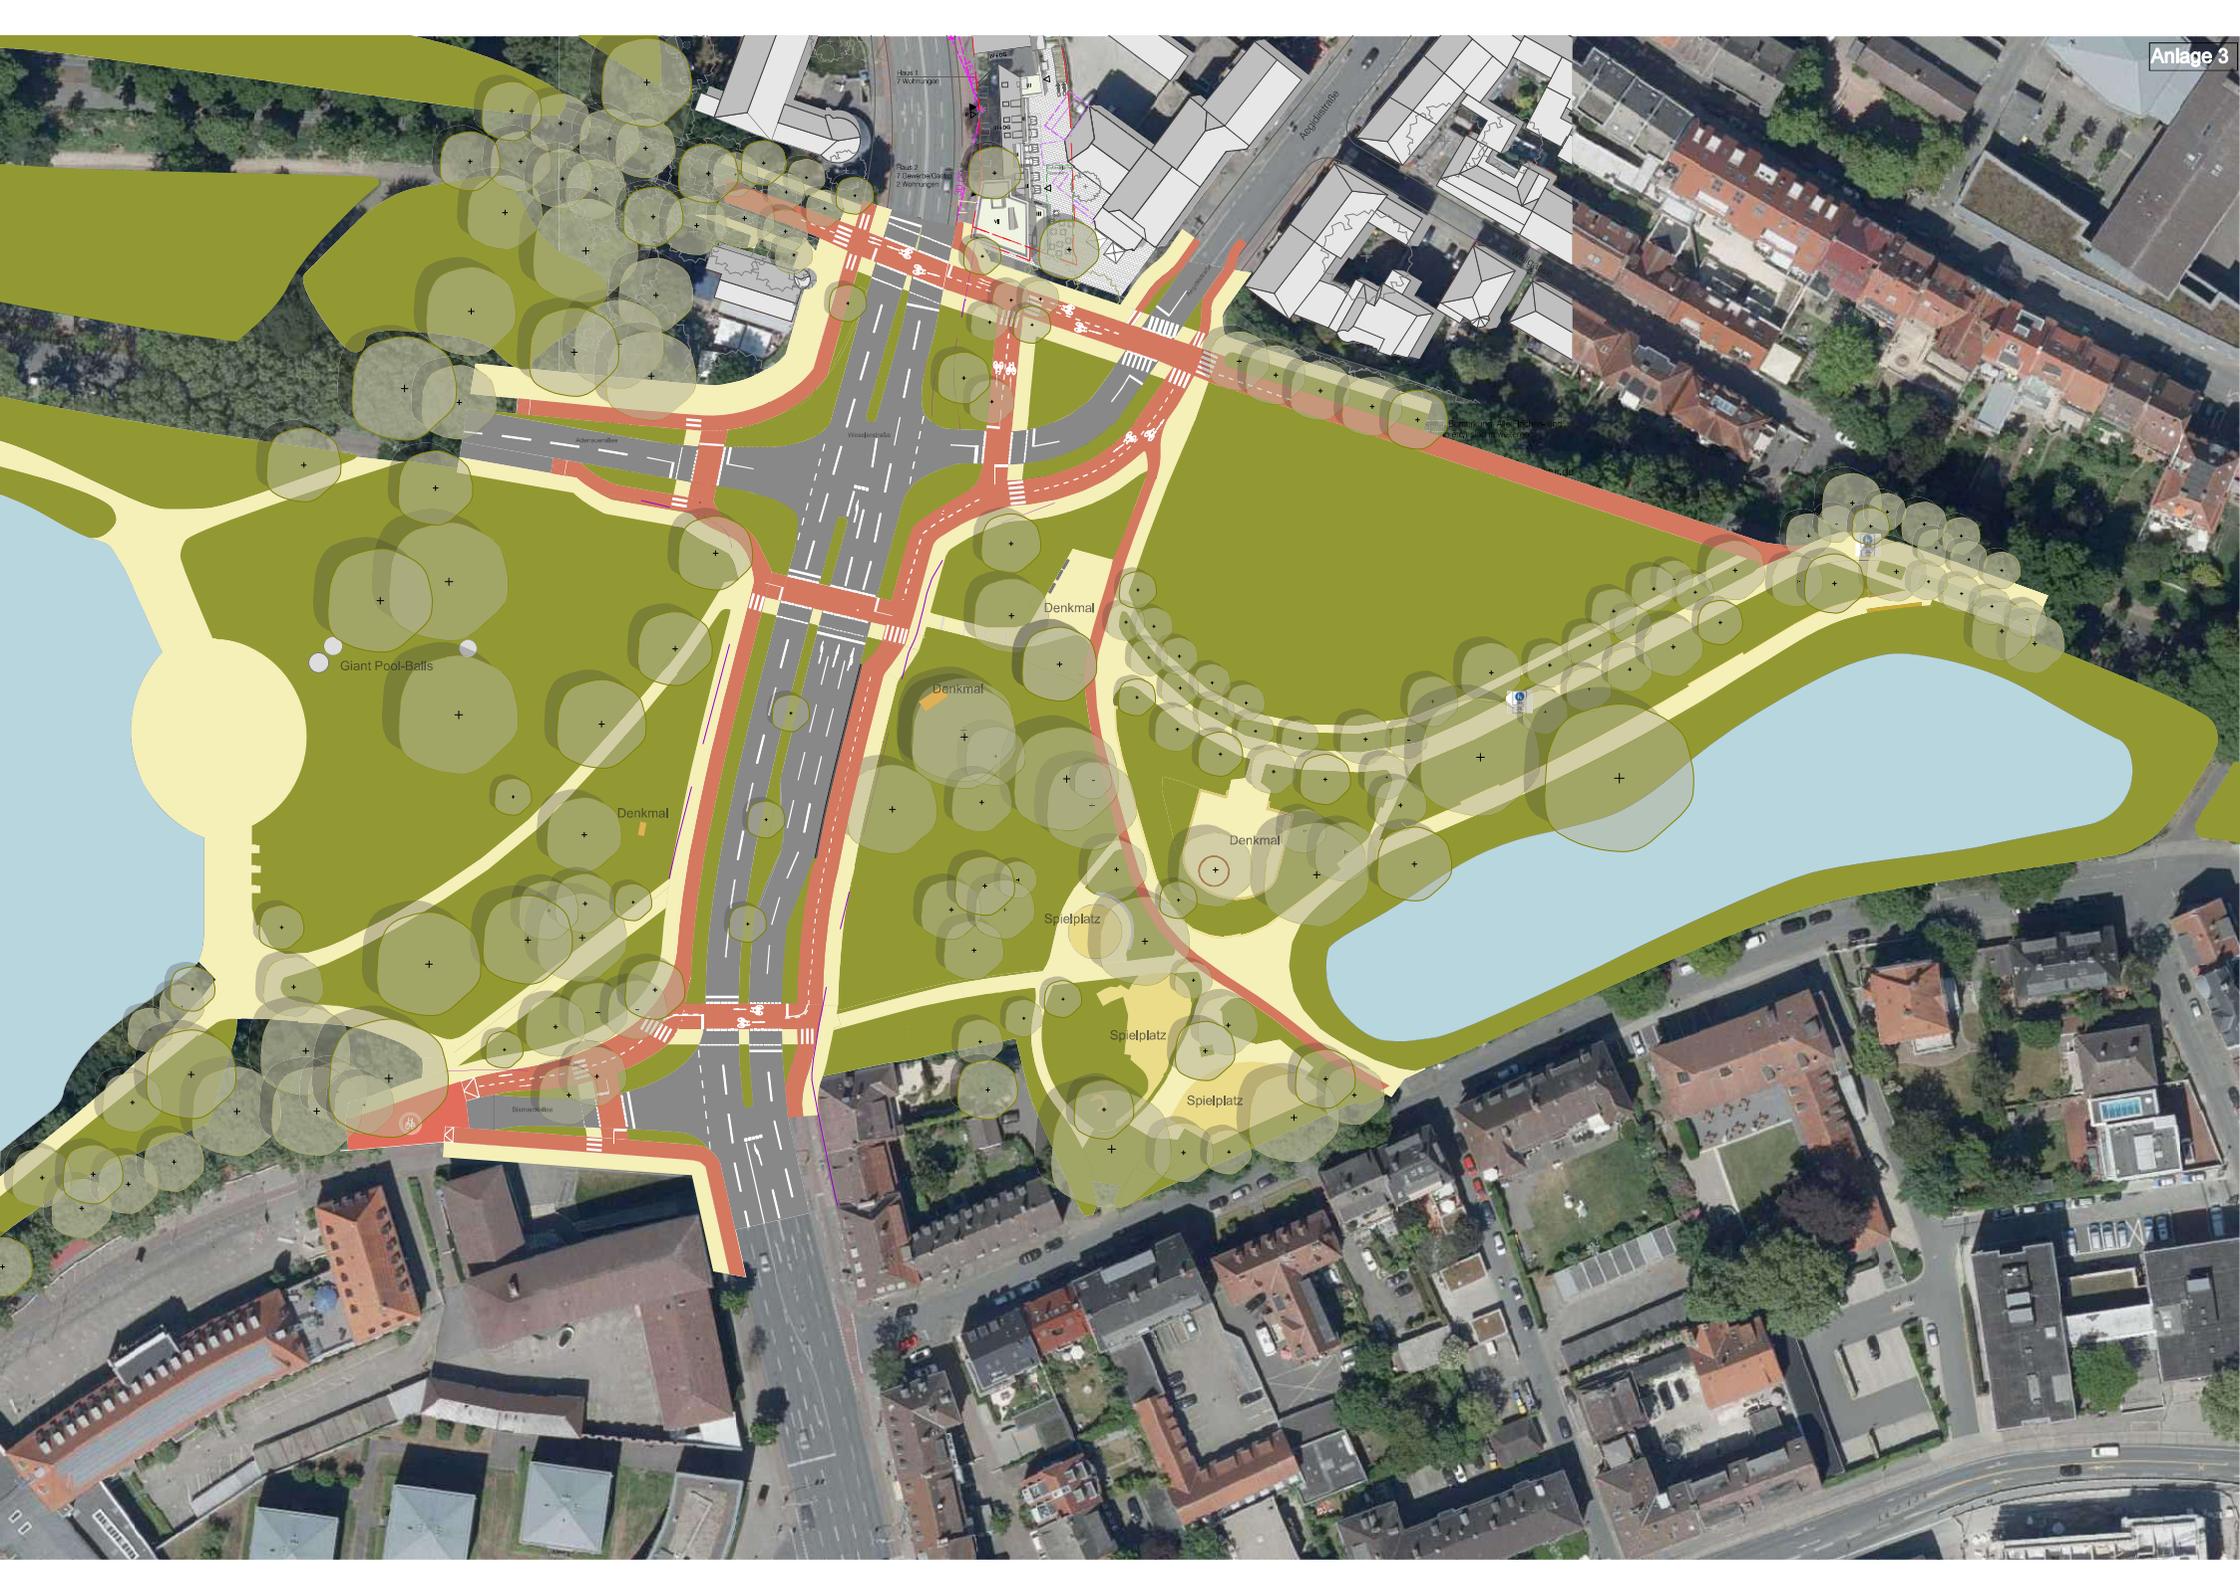

Haus 1
7 Wohnungen

Haus 2
7 Gewerbe-Öko
2 Wohnungen


Giant Pool-Balls

Denkmal

Denkmal

Denkmal

Denkmal

Spielplatz


Spielplatz

Spielplatz





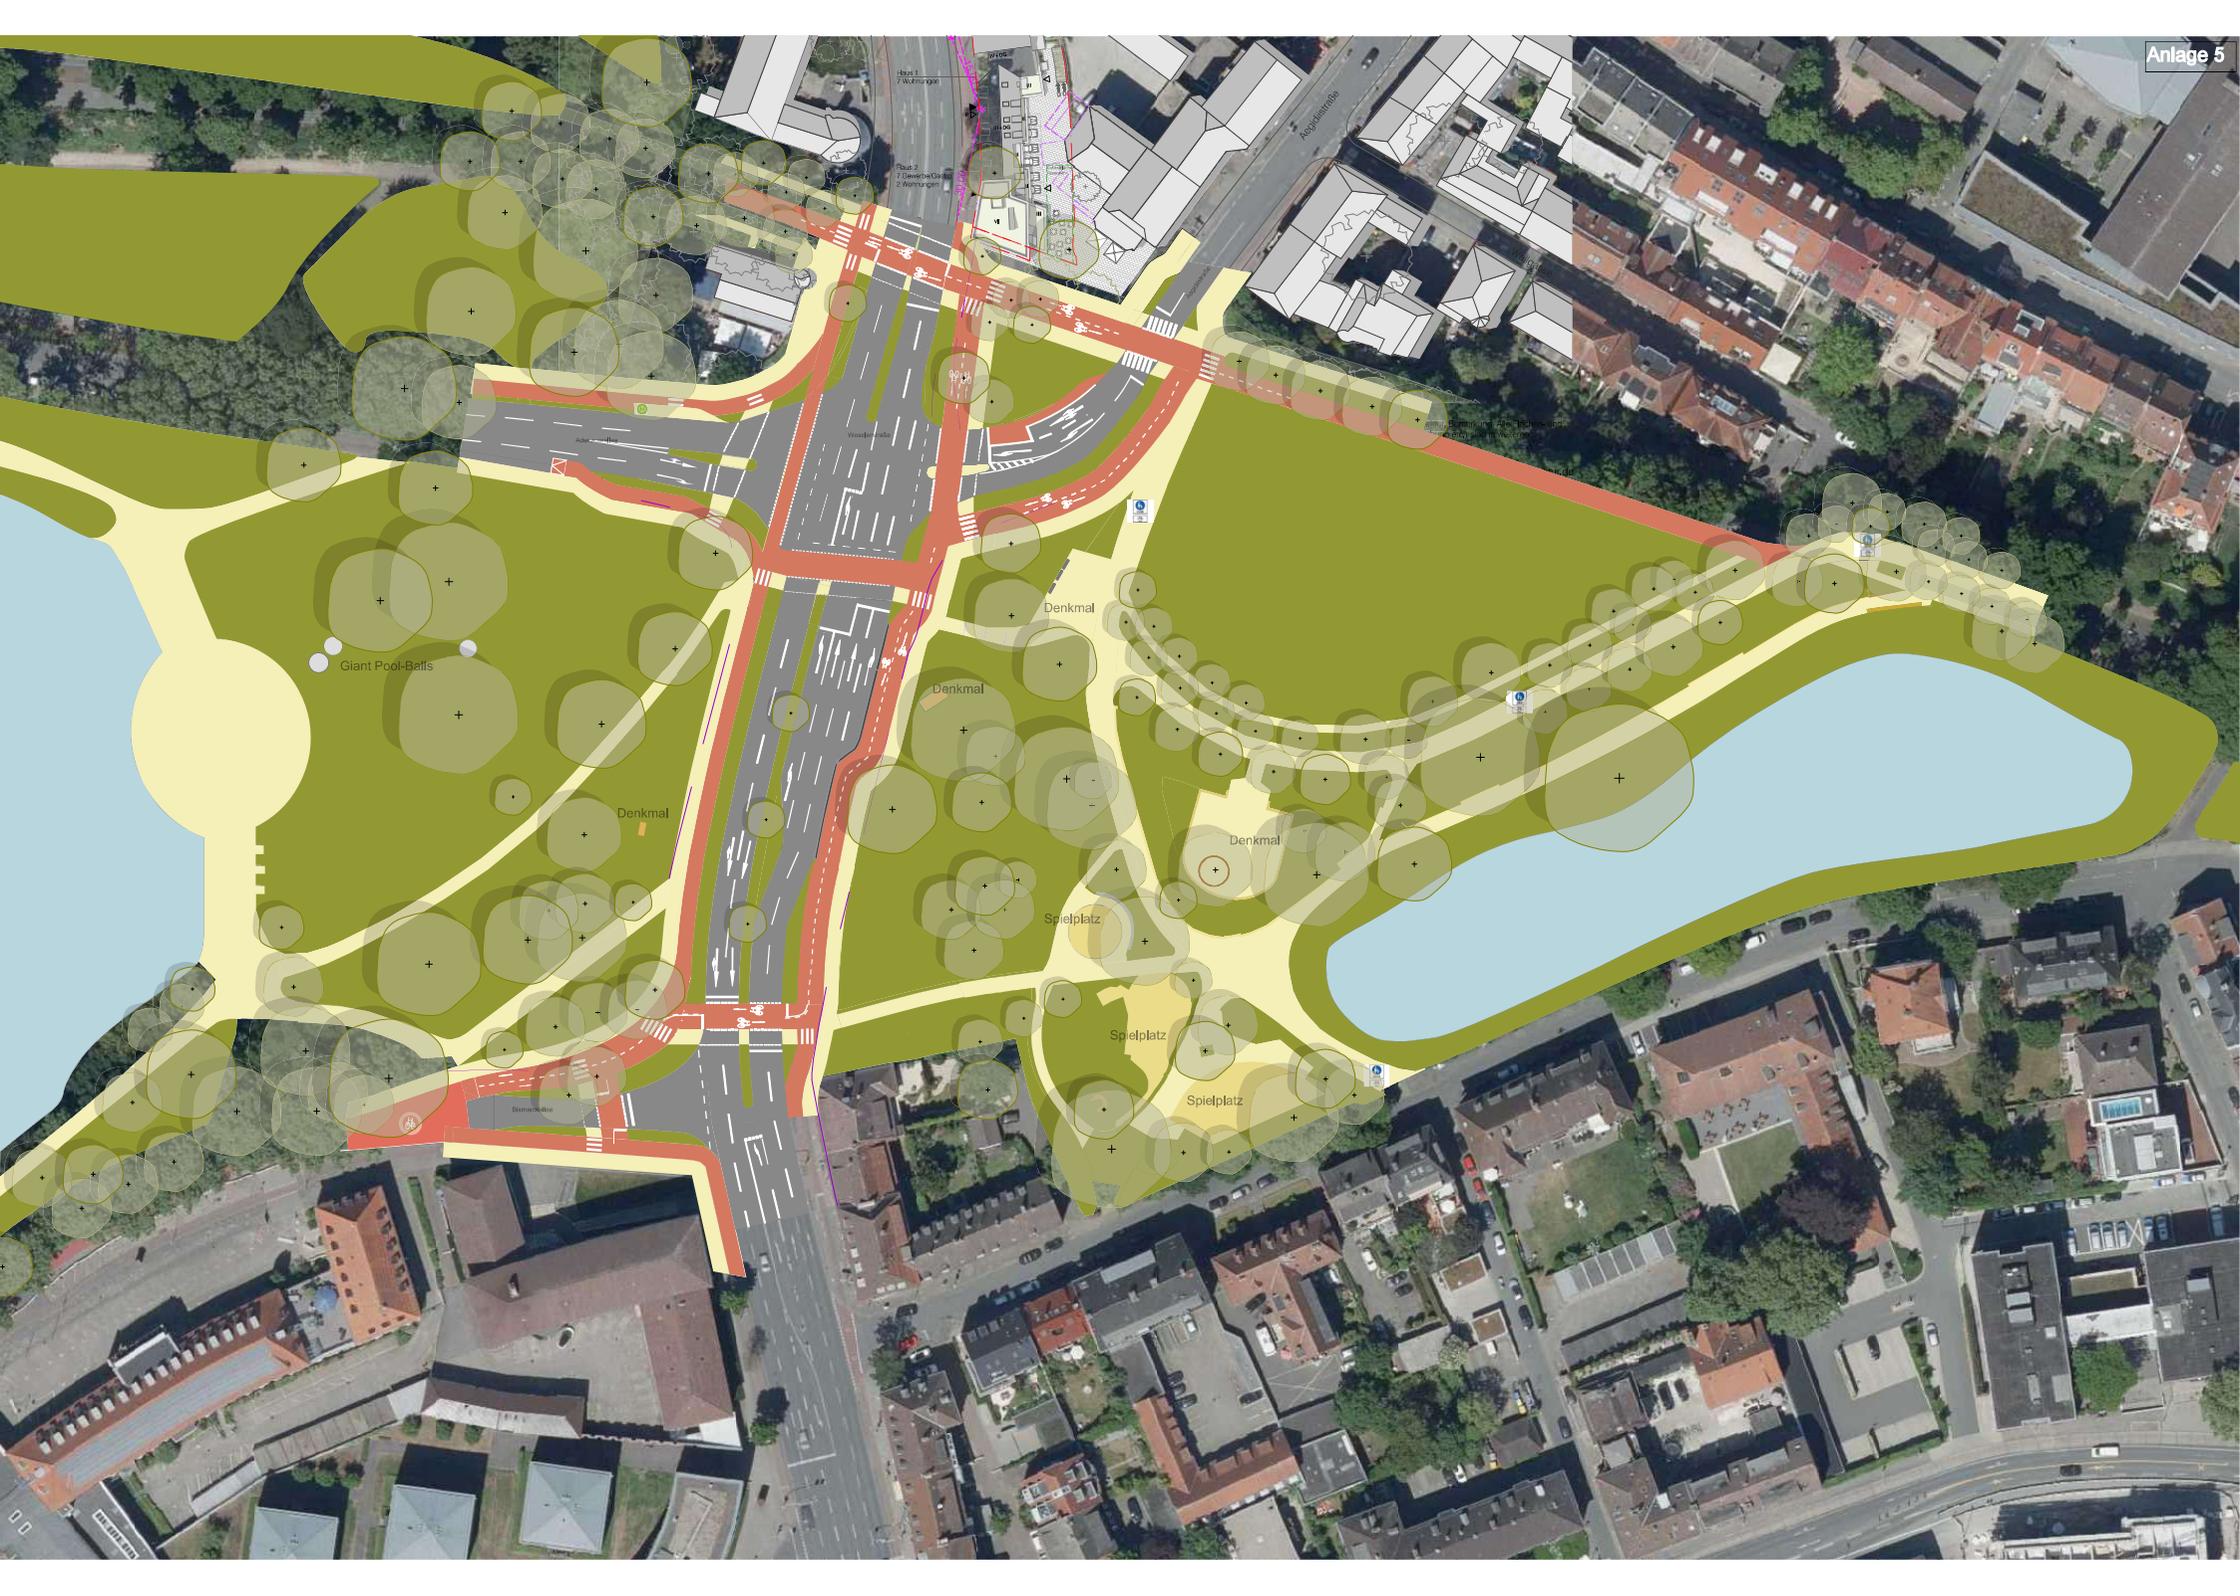

Haus 1
7 Wohnungen

Haus 2
7 Gewerke/Öst
2 Wohnungen

Wiese


Giant Pool-Balls

Denkmal

Denkmal

Denkmal


Spielplatz

Spielplatz

Spielplatz



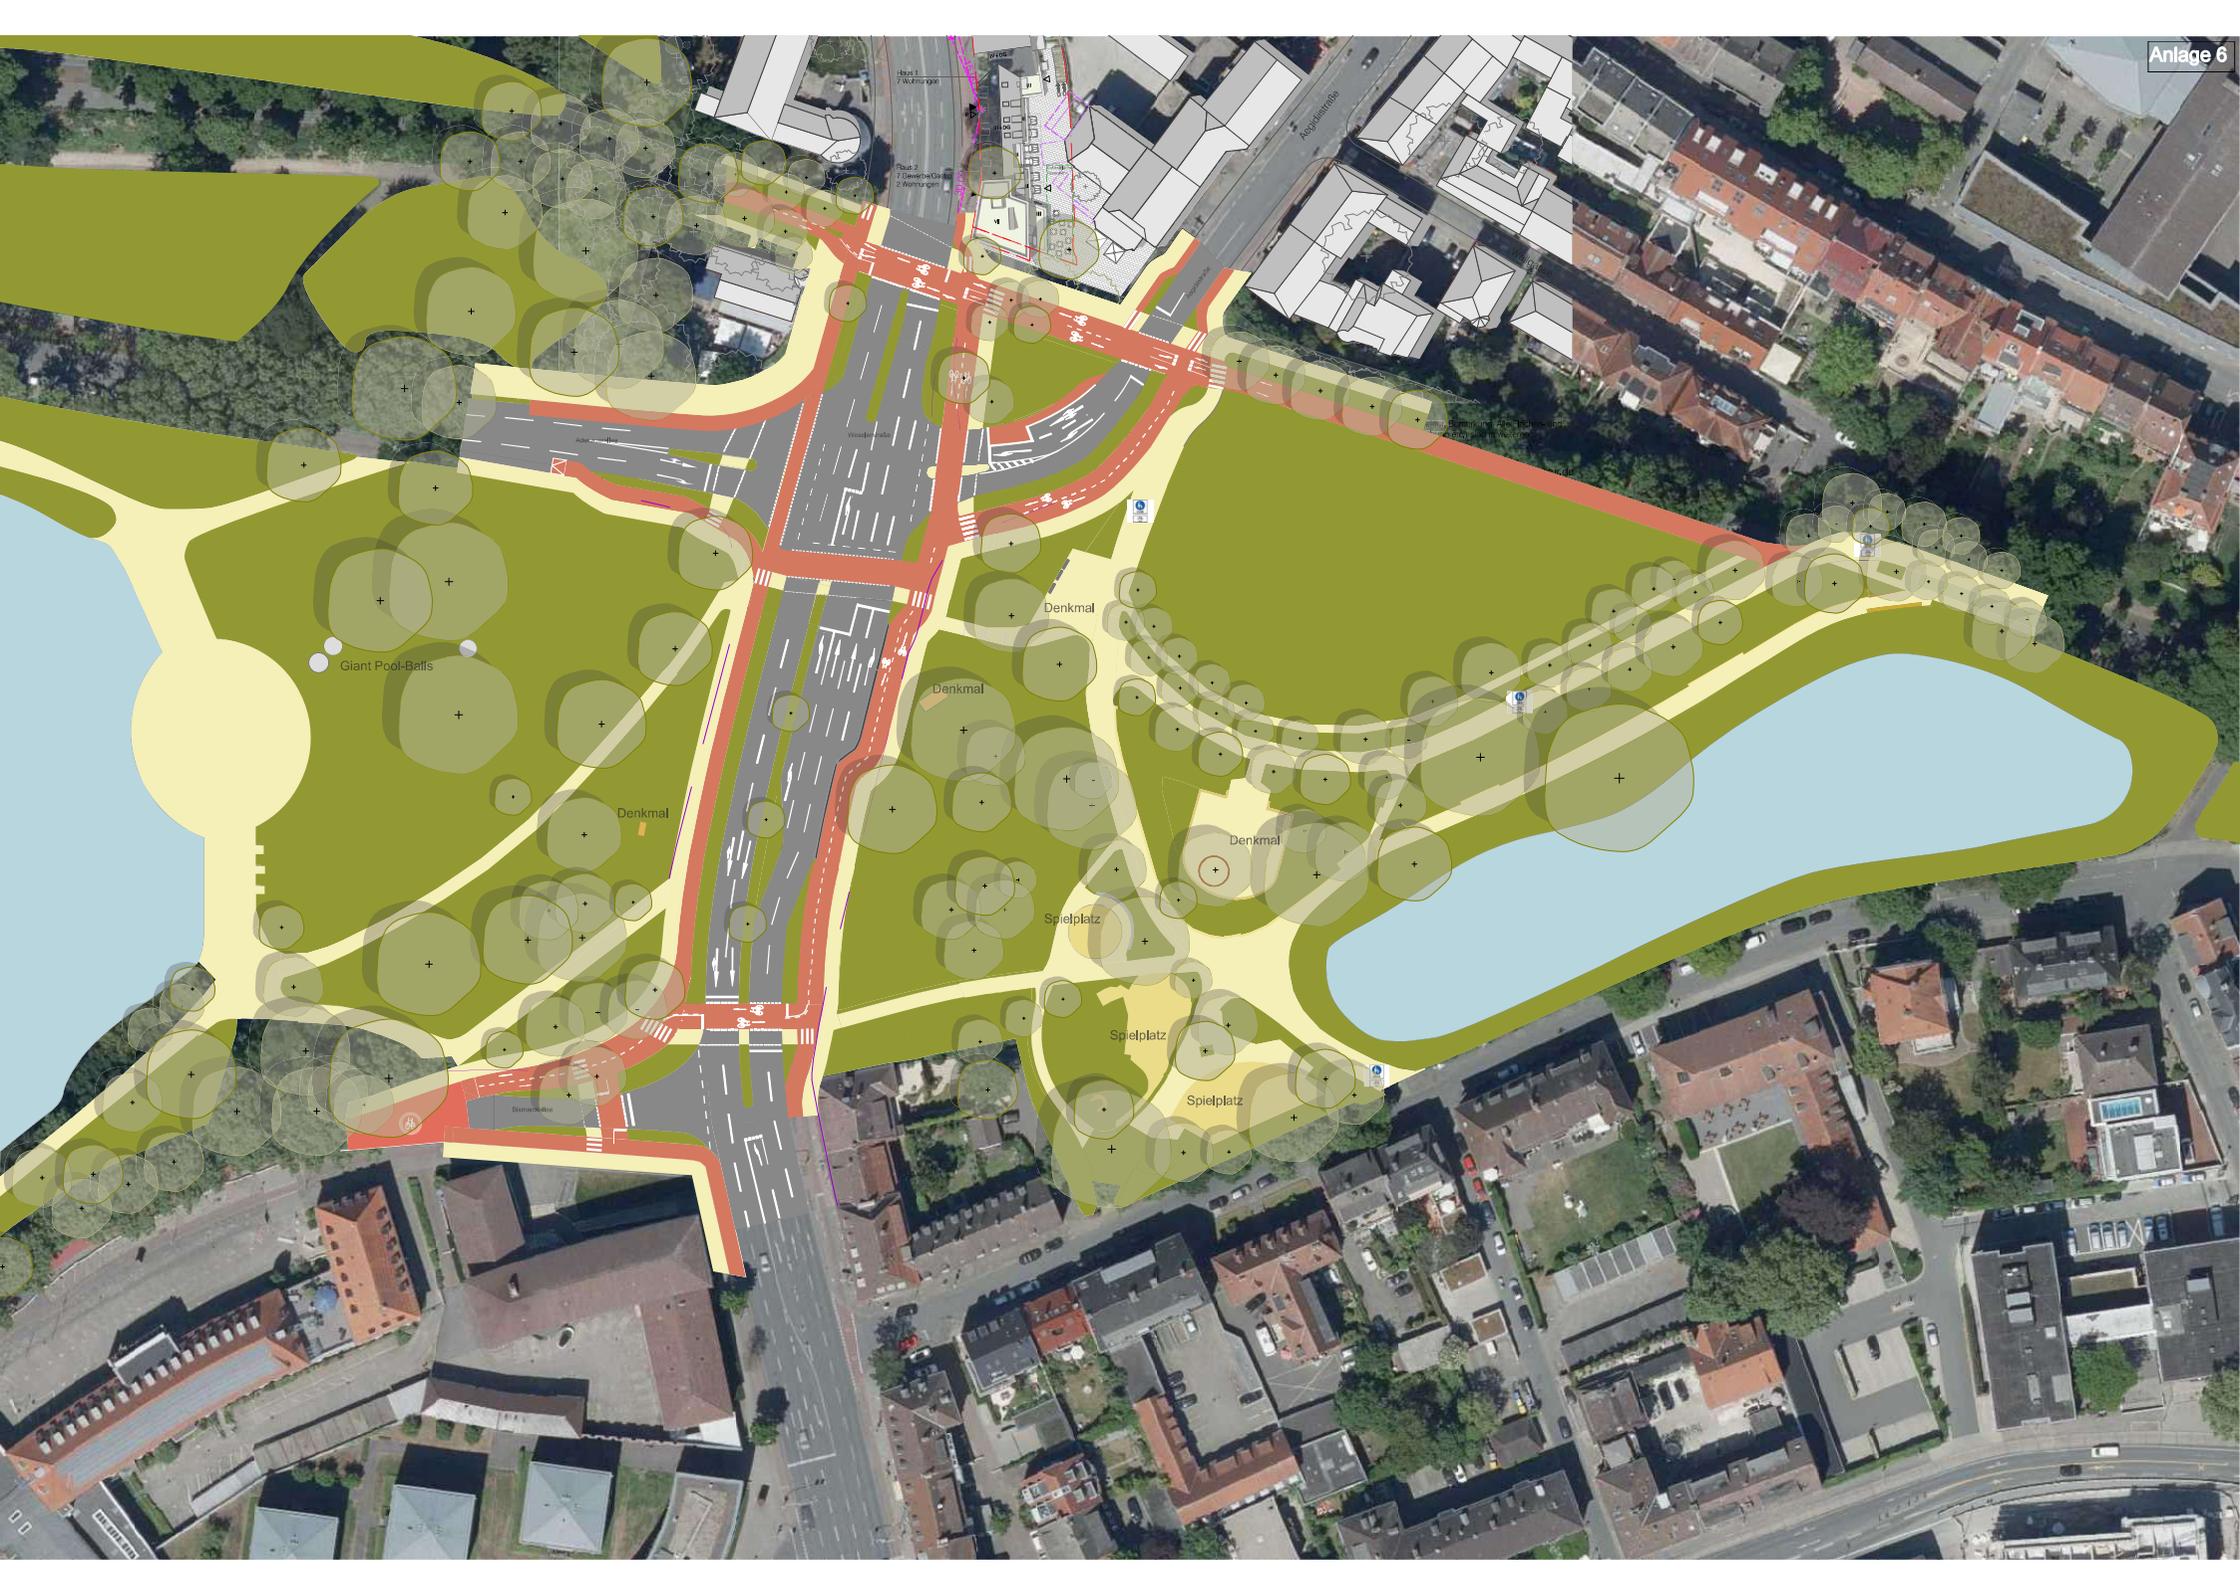

Haus 1
7 Wohnungen

Haus 2
7 Gewerke/Öst.
2 Wohnungen

Wiese


Giant Pool-Balls

Denkmal

Denkmal

Denkmal


Denkmal


Spielplatz

Spielplatz

Spielplatz

Barracke

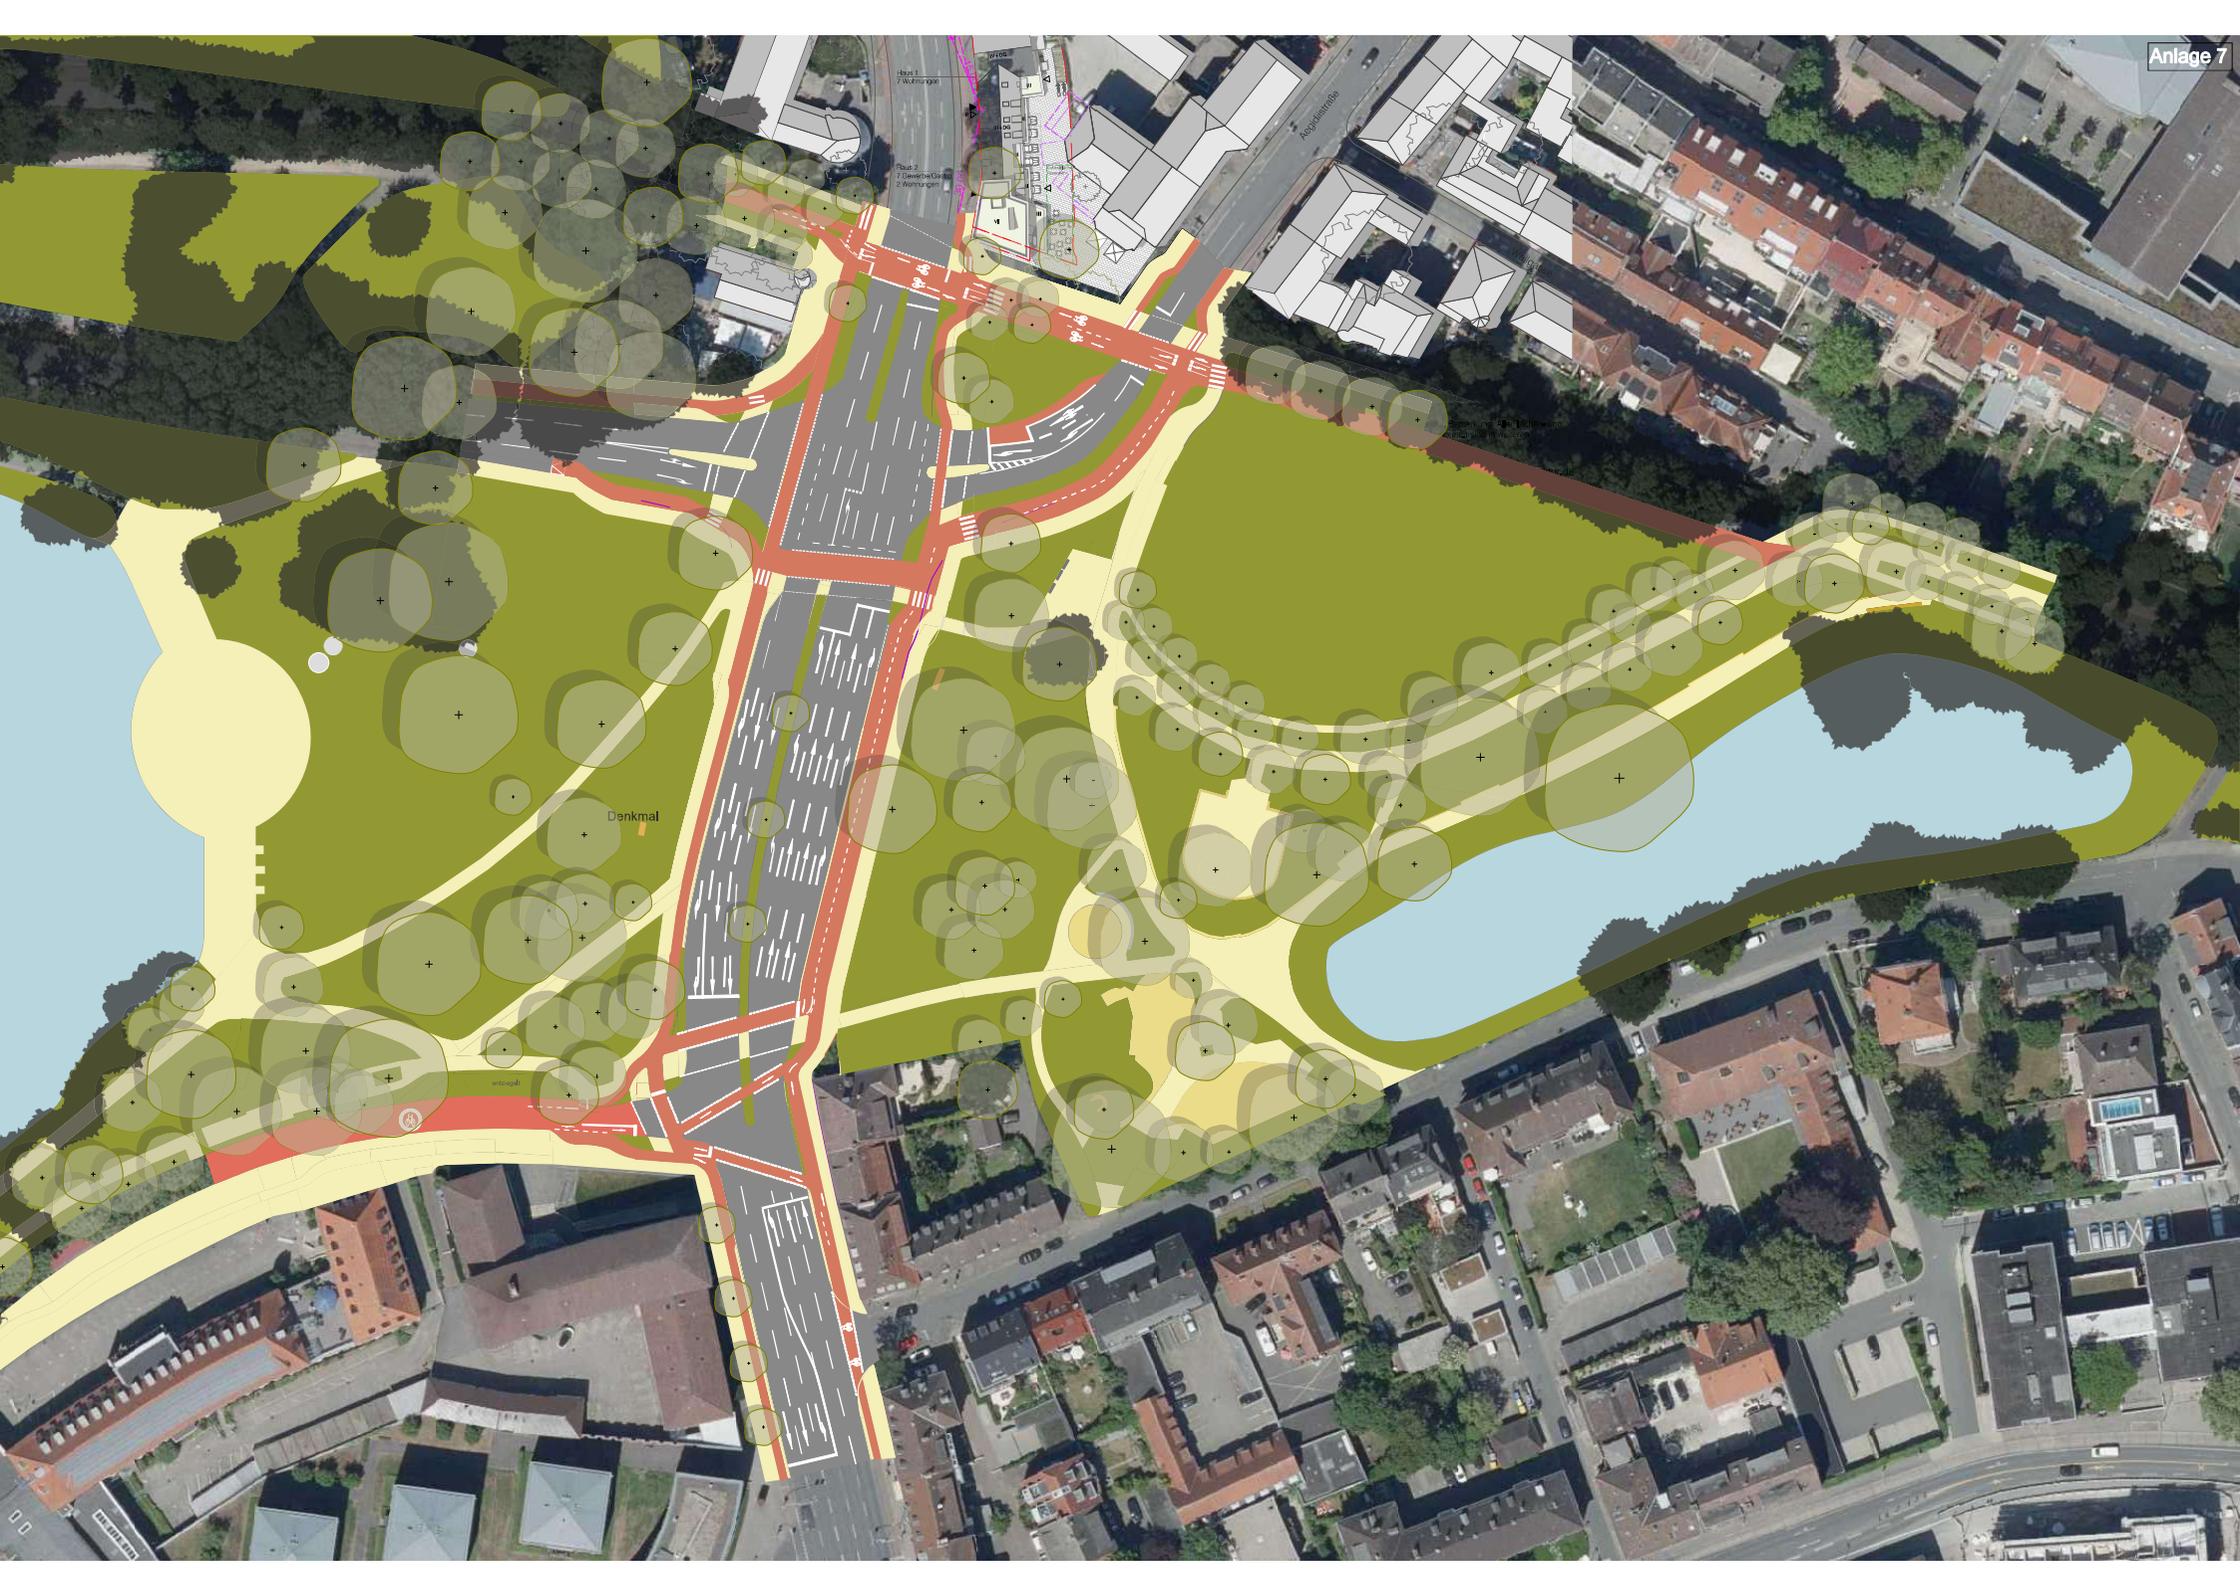

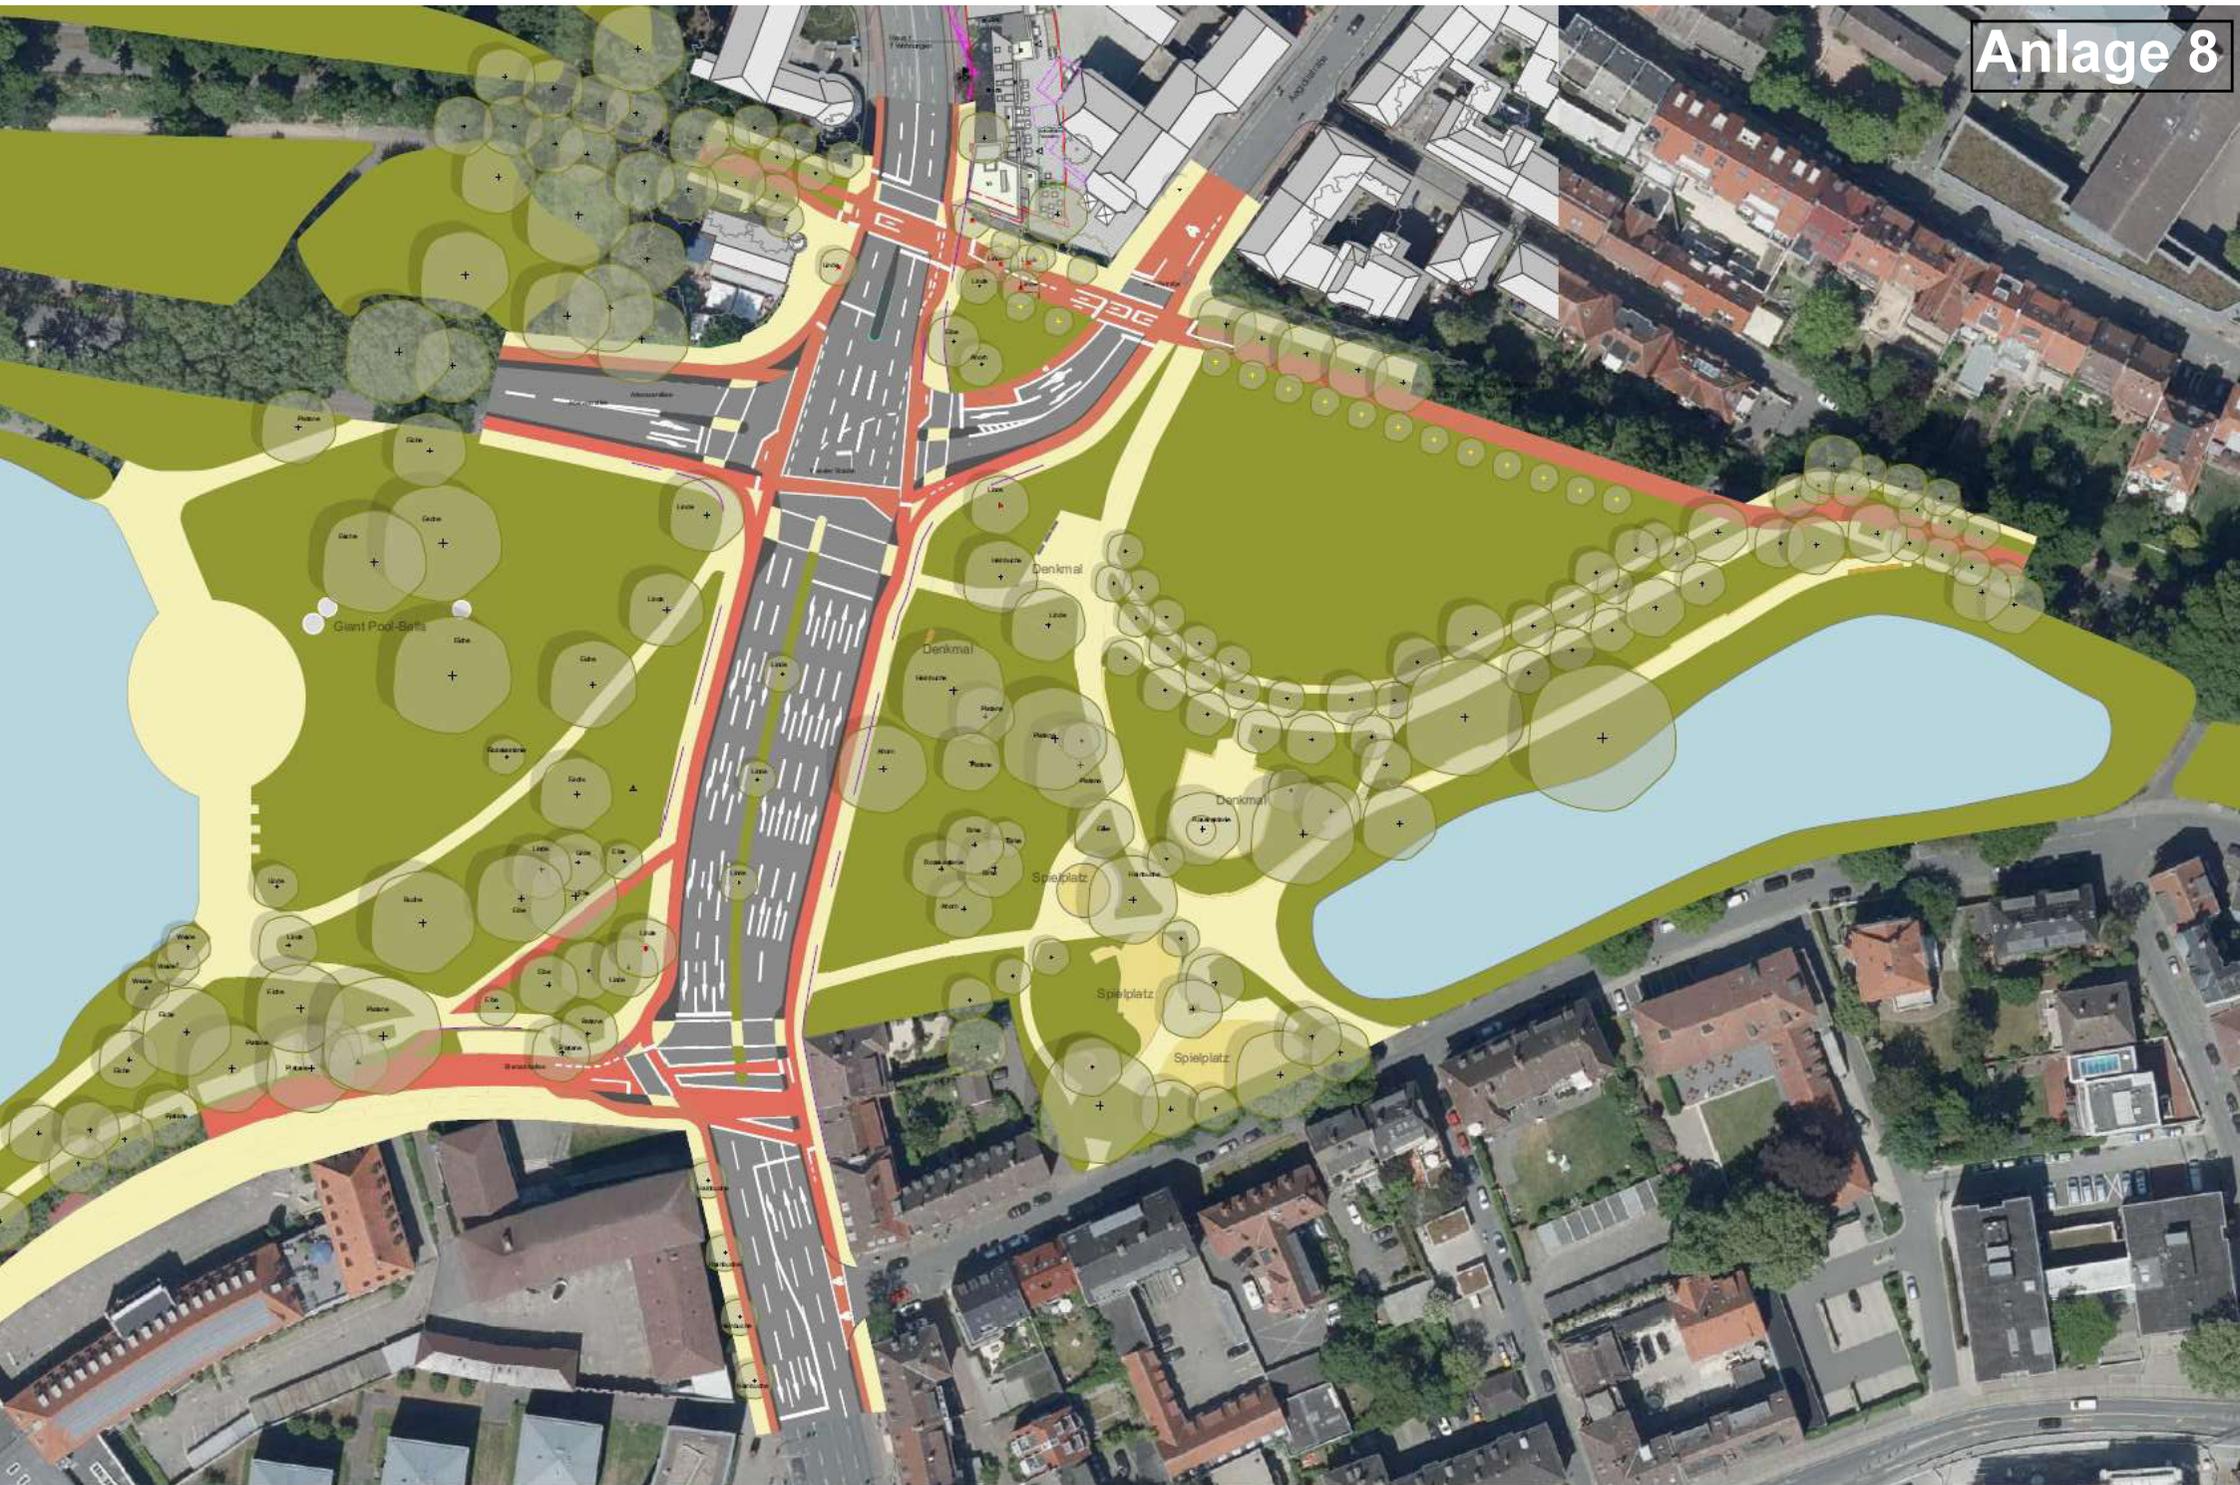


