

Hintergrund

Sehr geehrte Damen und Herren,
sehr geehrte Anliegerinnen und Anlieger,

nach dem Ausbau der B51 soll auch die Wolbecker Straße umgebaut werden. Die Stadt Münster wird daher auf der Wolbecker Straße zwischen der Mühlhäuser Straße und dem Laerer Landweg nach den Sommerferien Kanal- und Straßenbauarbeiten durchführen. Mit diesem Flyer möchten wir Sie über die bevorstehende Baumaßnahme informieren.

Was wir für Sie bauen:

- Erneuerung sanierungsbedürftiger Kanäle und Hausanschlüsse,
- Vollausbau der Wolbecker Straße und den Einmündungen Mühlhäuser Straße und Laerer Landweg,
- Neuaufteilung der Verkehrsflächen zur Erhöhung der Verkehrssicherheit,
- Aufstellung von Ampeln und Umbau der Einmündungen Mühlhäuser Straße, Parallelverfahrbahn und Laerer Landweg zur Verbesserung des Querungskomforts und der Barrierefreiheit und
- Einen neuen Regenwasserkanal für die Reinigung des Niederschlagswassers von der Wolbecker Straße.

Wir hoffen auf Ihr Verständnis und Ihre Geduld während der Bauarbeiten. Ziel ist es, alle Verkehrsströme aufrecht zu erhalten und die Einschränkungen gering zu halten.

Den politischen Beschluss zu dieser Maßnahme finden Sie im Ratsinformationssystem der Stadt Münster unter der Vorlagennummer V/0208/2022/1.

Bei Fragen wenden Sie sich bitte an:

Amt für Mobilität und Tiefbau
Albersloher Weg 33
48155 Münster

Baustellenkommunikation
Tel. 0251/492-66 66
baustellen@stadt-muenster.de



www.stadt-muenster.de/tiefbau

Auf welche Verbesserungen Sie sich freuen können

- Erhöhung der Verkehrssicherheit an den Einmündungen,
- Verbesserter Querungskomfort für Zufußgehende und Radfahrende,
- Barrierefreier Ausbau der Verkehrswege,
- Optimierung der Grünflächen und Neupflanzungen von Bäumen zur Steigerung des Wohlbefindens und des Stadtklimas und
- Vorbereitende Maßnahme für den späteren Ausbau der Regenwasserbehandlung.

Verkehrsführung während der Baumaßnahme

- Die gute Nachricht ist, dass während der gesamten Maßnahme alle Fahrtrichtungen in der Wolbecker Straße für den Fuß-, Rad- und KFZ-Verkehr aufrechterhalten bleiben. Dies geht allerdings mit vielen kleinen Bauabschnitten und wechselnden Verkehrsführungen einher.
- Während der Arbeiten im Kreuzungsbereich des Laerer Landweges ist es notwendig, für den Laerer Landweg zeitweise eine Einbahnstraßenregelung einzurichten.
- Die Parallelfahrbahn wird über die gesamte Bauzeit als Einbahnstraße erreichbar bleiben, für die Arbeiten im Kreuzungsbereich der Wolbecker Straße Höhe Edeka-Markt wird eine vorrübergehende Sackgassenregelung erforderlich.
- Der öffentliche Nahverkehr bleibt unverändert bestehen. Lediglich die beiden Haltestellen am Laerer Landweg werden auf Höhe der St. Magareta Kirche verlegt.

Zeitplanung

- Der Baubeginn ist zum Ende der Sommerferien 2025 vorgesehen.
- Die Gesamtbauzeit beträgt voraussichtlich 24 Monate.

STADT MÜNSTER

Amt für Mobilität und Tiefbau

Wir bauen für Sie.



Wolbecker Straße in Münster; Foto: Stadt Münster

Wolbecker Straße
von Mühlhäuser Straße
bis Laerer Landweg

Straßen- und Kanalisationsarbeiten

Die Baumaßnahme im Überblick

STÄDTISCHE KANALISATION

Sanierungsbedürftige Kanäle und Hausanschlüsse werden erneuert. Der Regenwasserkanal in der Wolbecker Straße wird für die zukünftige Behandlung des Straßenabwassers neu gebaut.


STRAßENBAU

Zwischen den Einmündungen Mühlhäuser Straße und Laerer Landweg erfolgt der Vollausbau der Wolbecker Straße, einschließlich der Geh- und Radwege.

EINMÜNDUNG LAERER LANDWEG

Die Kreuzung Wolbecker Straße / Laerer Landweg wird ausgebaut und erhält eine neue Ampelanlage (Signalisierung).

Für Zufußgehende und Radfahrende werden damit in dem Kreuzungsbereich signalisierte Querungsstellen eingerichtet. Zudem werden alle Straßenquerungen barrierefrei ausgebaut.

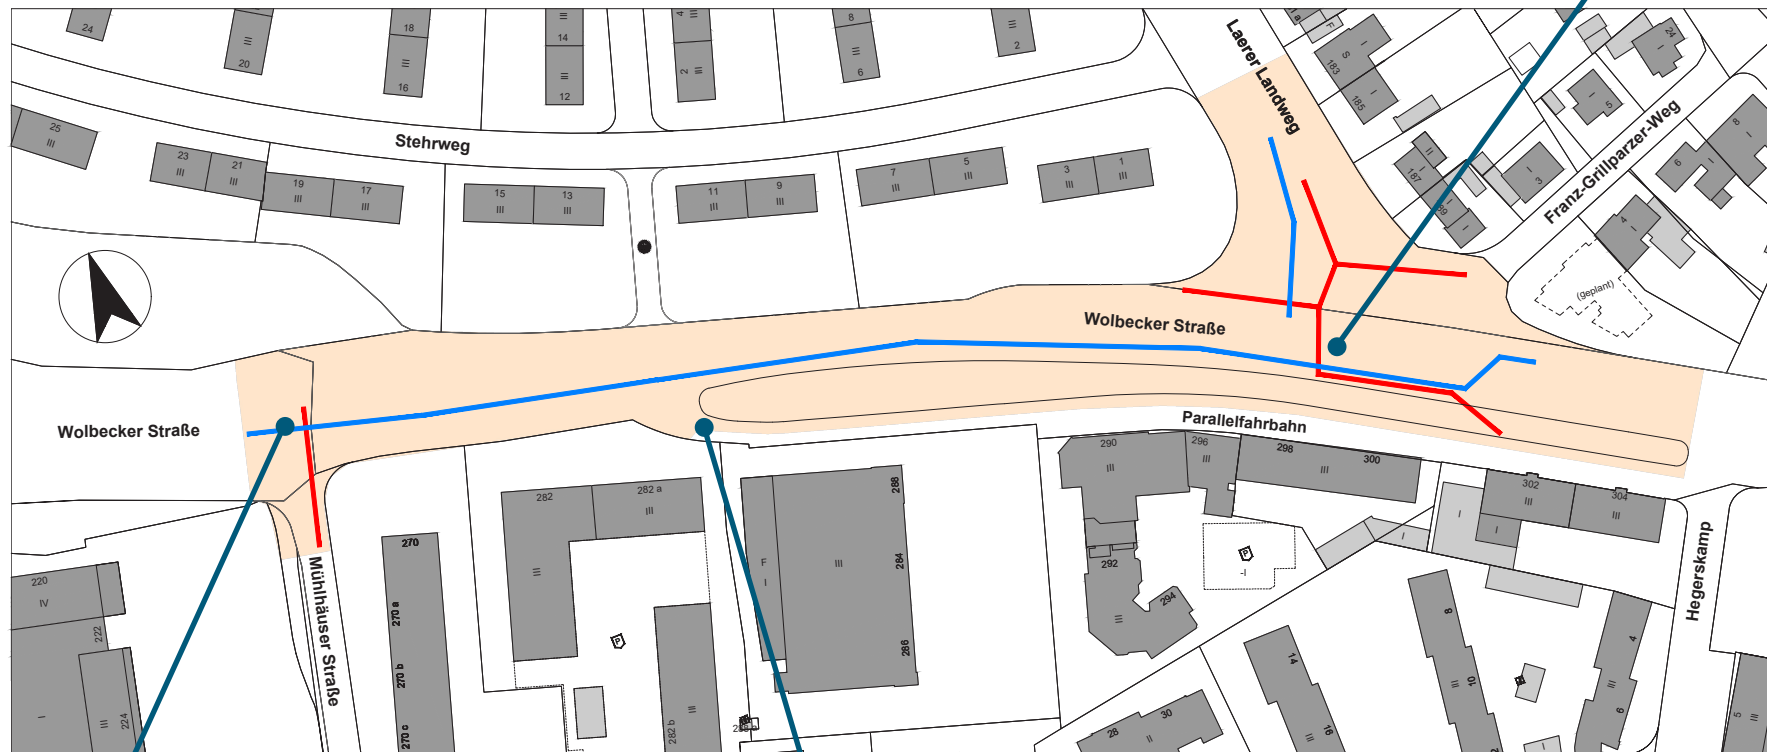

EINMÜNDUNG MÜHLHÄUSER STRAßE

Die Kreuzung Wolbecker Straße / Mühlhäuser Straße wird ausgebaut und erhält eine Ampelanlage (Signalisierung).

Für Zufußgehende und Radfahrende werden damit an der Kreuzung signalisierte Querungsstellen eingerichtet.

Zudem werden alle Straßenquerungen barrierefrei ausgebaut.

EINFAHRT PARALLELFABRBHBN

Zur Erhöhung der Verkehrssicherheit an der Einfahrt Wolbecker Straße / Parallelfahrbahn wird diese umgebaut und signalisiert (Ampel).

LEGENDE

- Orange Bereich Straßenbau
- Red line gepl. Schmutzwasserkanal
- Blue line gepl. Regenwasserkanal