


Musterzeichnung 1: Beispiel Anschluss im Mischsystem
 Darstellung der Entwässerungsanlage im Grundriss (Keller oder EG)

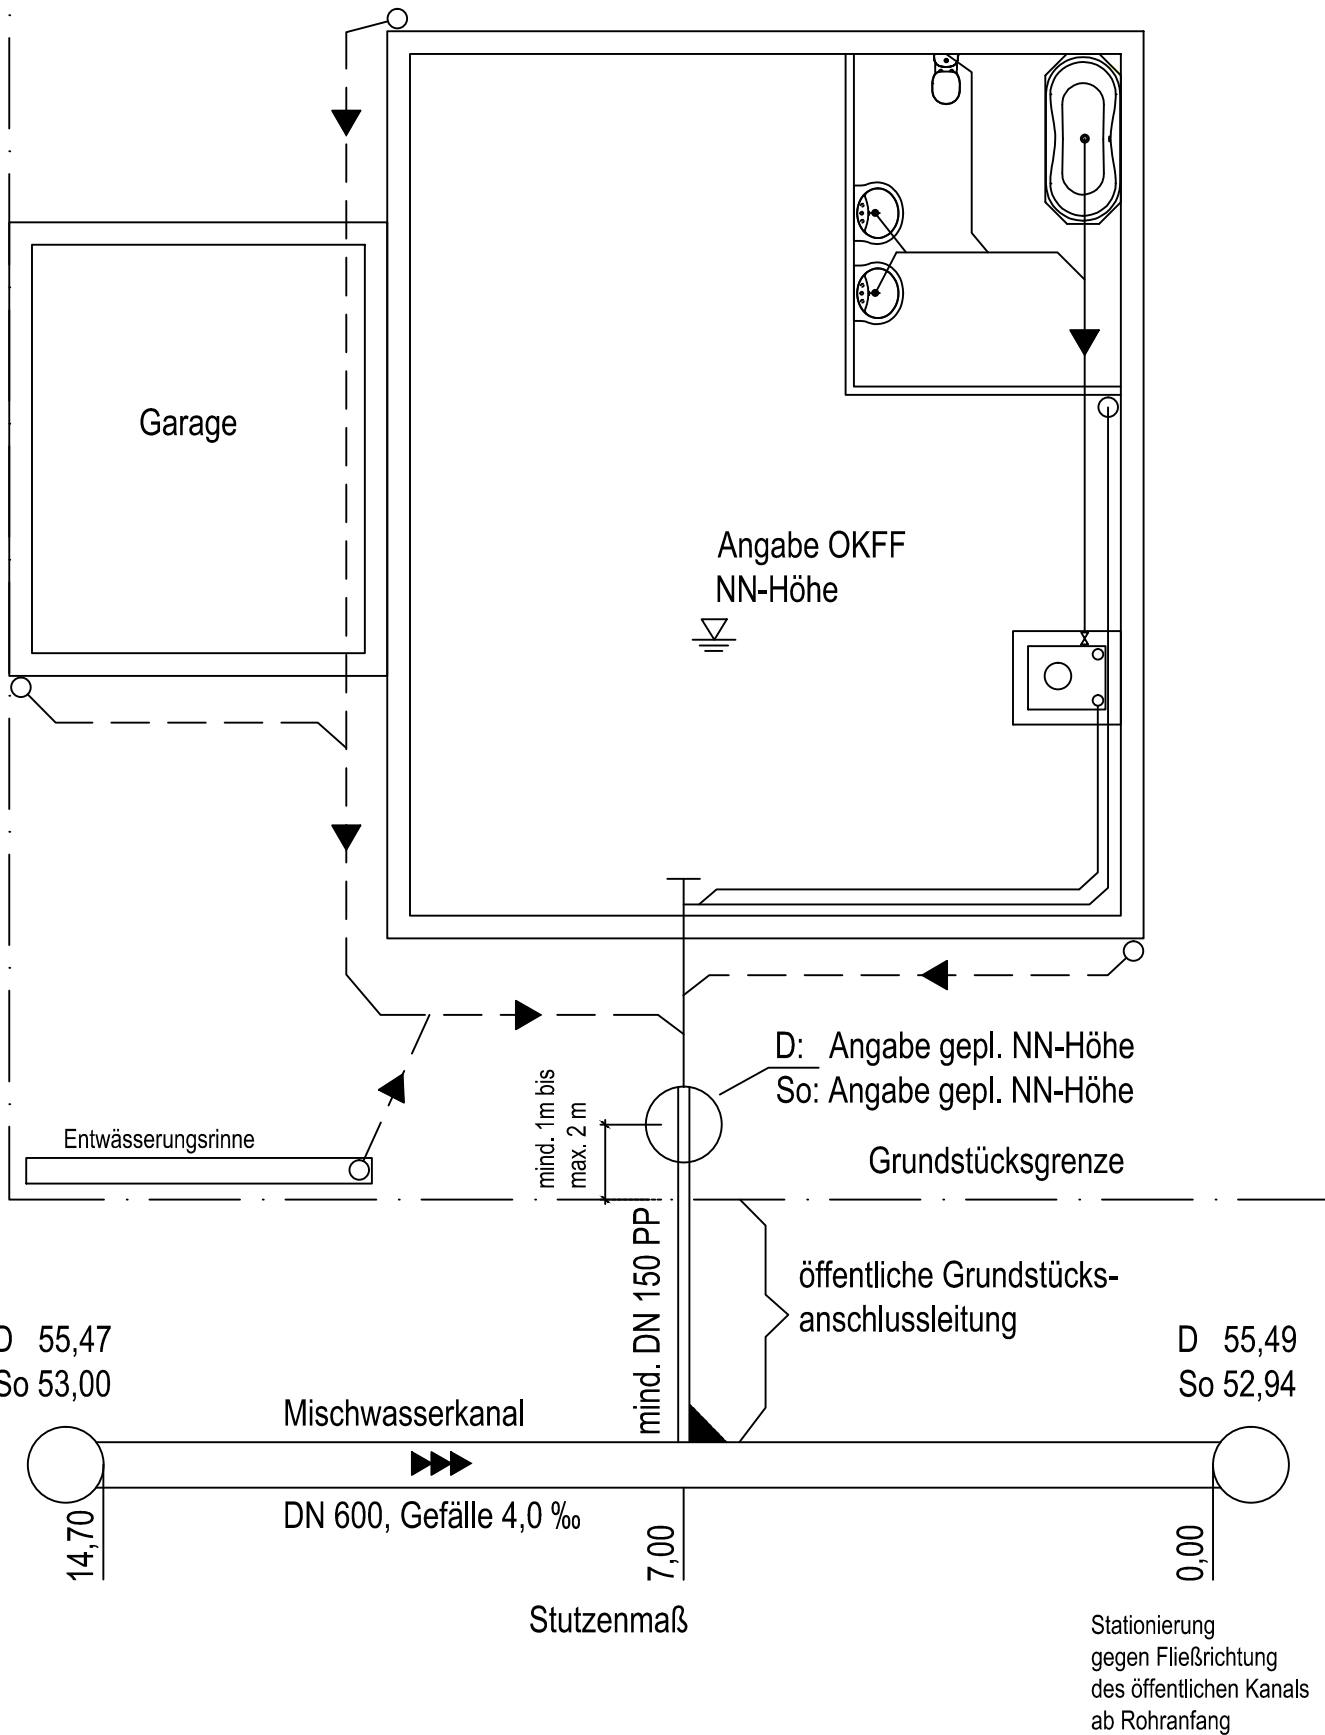

Hinweis: Im Trennsystem sind die Anschlusskanäle für Schmutz- und Niederschlagswasser nebeneinander im Abstand von mind. 70 cm anzuordnen.

